


BYSTRÁ V MARKVARTICÍCH POD Č.P. 221

VZOROVÝ VÝKRES PRACOVNÍ SPÁRY

M 1 : 10

DETAIL PRACOVNÍ SPÁRY

M 1:10

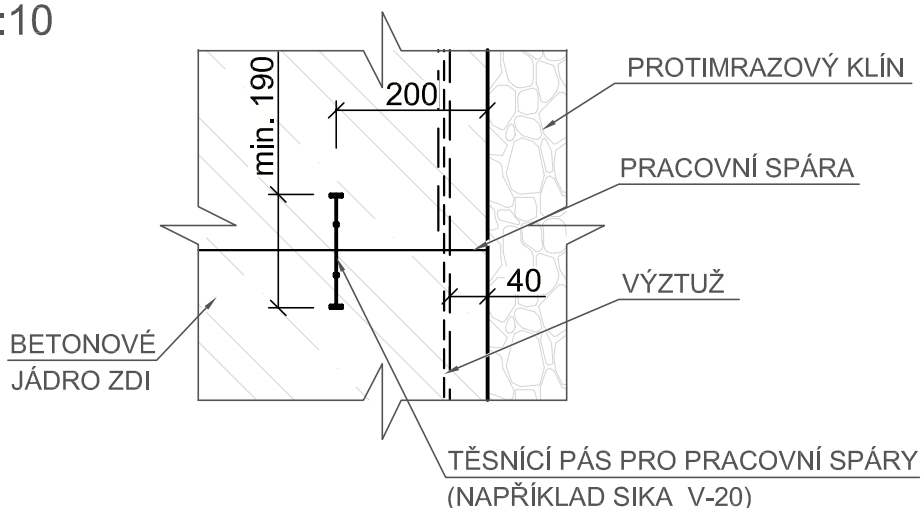

POZNÁMKA:

- STŘEDNÍ ČÁST PÁSU MUSÍ BÝT UMÍSTĚNA TAK, ABY PŘES NÍ PROCHÁZELA PRACOVNÍ SPÁRA
- VŠECHNY PRACOVNÍ SPÁRY BUDOU PŘED NÁSLEDUJÍCÍ BETONÁŽÍ ŘÁDNĚ OČIŠTĚNY A ZDRSNĚNY TAK, ABY DOŠLO K LEPŠÍMU PŘILNUTÍ NOVÉHO BETONU
- STEJNÝM ZPŮSOBEM BUDOU OŠETŘENY I SVISLÉ PRACOVNÍ SPÁRY

KONTROLOVAL: Ing. Vít Pučálek	VYPRACOVAL Ing. Jan Kozák	KRESLIL Ing. Jan Kozák		
OKRES: Děčín		OBEC: Markvartice		
INVESTOR: Povodí Ohře, s.p., Bezručova 4219, 430 03 Chomutov				
k.ú. Makrvartice u Děčína BYSTRÁ V MARKVARTICÍCH POD Č.P. 221			FORMÁT	1 x A4
			DATUM	10/2022
			ÚČEL	DSJ
			ARCH. Č.:	039/2021
Vzorový výkres pracovní spáry			MĚŘÍTKO 1:10	Č. VÝKRESU D.8.