


BYSTRÁ V MARKVARTICÍCH POD Č.P. 221

SITUACE NA PODKLADU KN
M 1 : 200

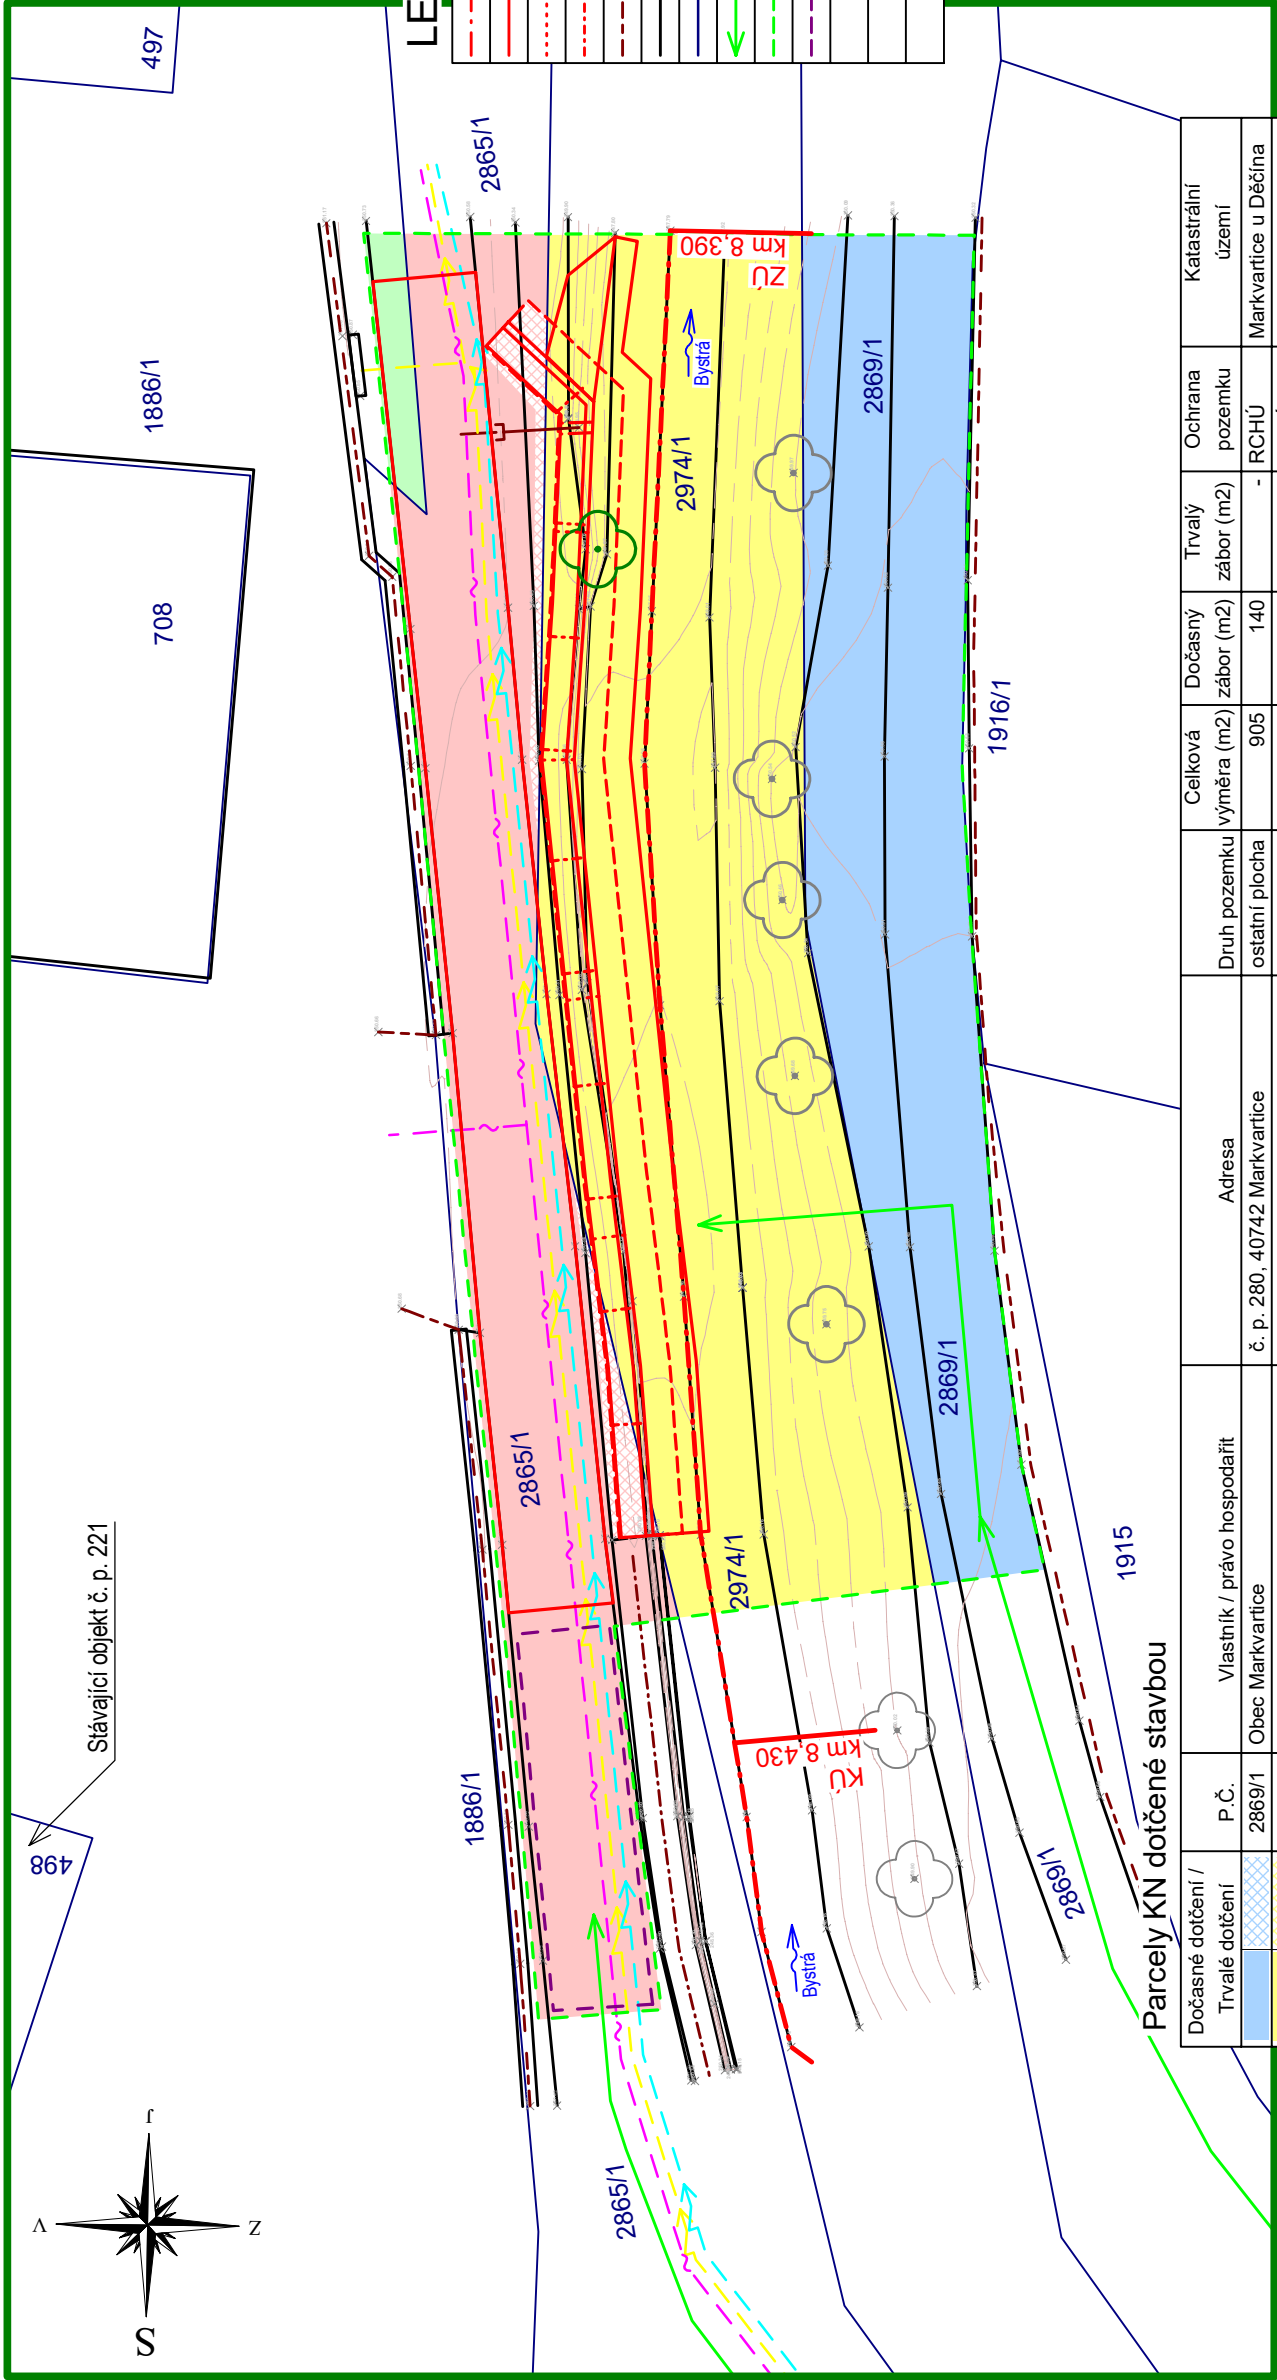

LEGENDA

---	Osa vodního toku
—	Navržené konstrukce
...	Dilatační spáry
- - -	Drenážní potrubí
- - -	Stávající ploty
—	Stávající konstrukce/hrany
—	podklad KN
—	Přístupy na stavbu
—	Obvod staveniště
—	Obvod zařízení staveniště
—	Směrovka vodního toku
—	Stávající stromy
—	Stromy určené ke kácení

Parcely KN dotčené stavbou

Dočasné dotčení / Trvalé dotčení	P. č.	Vlastník / právo hospodařit	Adresa	Druh pozemku	Celková výměra (m2)	Dočasný zábor (m2)	Trvalý zábor (m2)	Ochrana pozemku	Katastrální území
Dočasné dotčení	2869/1	Obec Markvartice	č. p. 280, 40742 Markvartice	ostatní plocha	905	140	-	RCHÚ	Markvartice u Děčína
Trvalé dotčení	2974/1	Povodí Ohře, státní podnik	Bezručova 4219, 43003 Chomutov	vodní plocha	17987	260	-	RCHÚ	Markvartice u Děčína
Trvalé dotčení	2865/1	Obec Markvartice	č. p. 280, 40742 Markvartice	ostatní plocha	12580	150	12	RCHÚ	Markvartice u Děčína
Trvalé dotčení	1886/1	Hantých Miloslav a Hantýchová Jitka	č. p. 221, 40742 Markvartice	zahrada	2599	7	-	RCHÚ/ZPF	Markvartice u Děčína

Obvod staveniště je dán průběhem navržené opěrné zdi a přilehlým okolím.
Kóty jsou uvedeny v metrech.
Výškový systém : Bpv Souřadnice: JTSK

POZNÁMKA:

Během stavby dojde k znepřístupnění vjezdu na pozemek p. č. 1886/1.
Veškeré dotčené pozemky budou po ukončení stavby navráceny do stavu co nejbližšímu původnímu.

Stavba je členěna na stavební objekty:

- SO01 - Rekonstrukce zdi
- SO02 - Komunikace
- SO03 - Kácení

KONTROLOVAL: Ing. Vít Pučálek		VYPRACOVAL Ing. Jan Kozák	KRESLIL Ing. Jan Kozák				
OKRES: Děčín			OBEČ: Markvartice				
INVESTOR: Povodí Ohře, s.p., Bezručova 4219, 430 03 Chomutov							
k.ú. Markvartice u Děčína BYSTRÁ V MARKVARTICÍCH POD Č.P. 221				FORMÁT	2 x A4		
				DATUM	10/2022		
				ÚČEL	DSJ		
				ARCH. Č.:	039/2021		
SITUACE NA PODKLADU KN				MÉRITKO 1:200	Č. VÝKRESU C.3.		