


BYSTRÁ V MARKVARTICÍCH POD Č.P. 221

VZOROVÝ VÝKRES OPEVNĚNÍ ROVNANINOU

M 1 : 50


PODÉLNÝ ŘEZ OPEVNĚNÍM
M 1:50

M 1:50

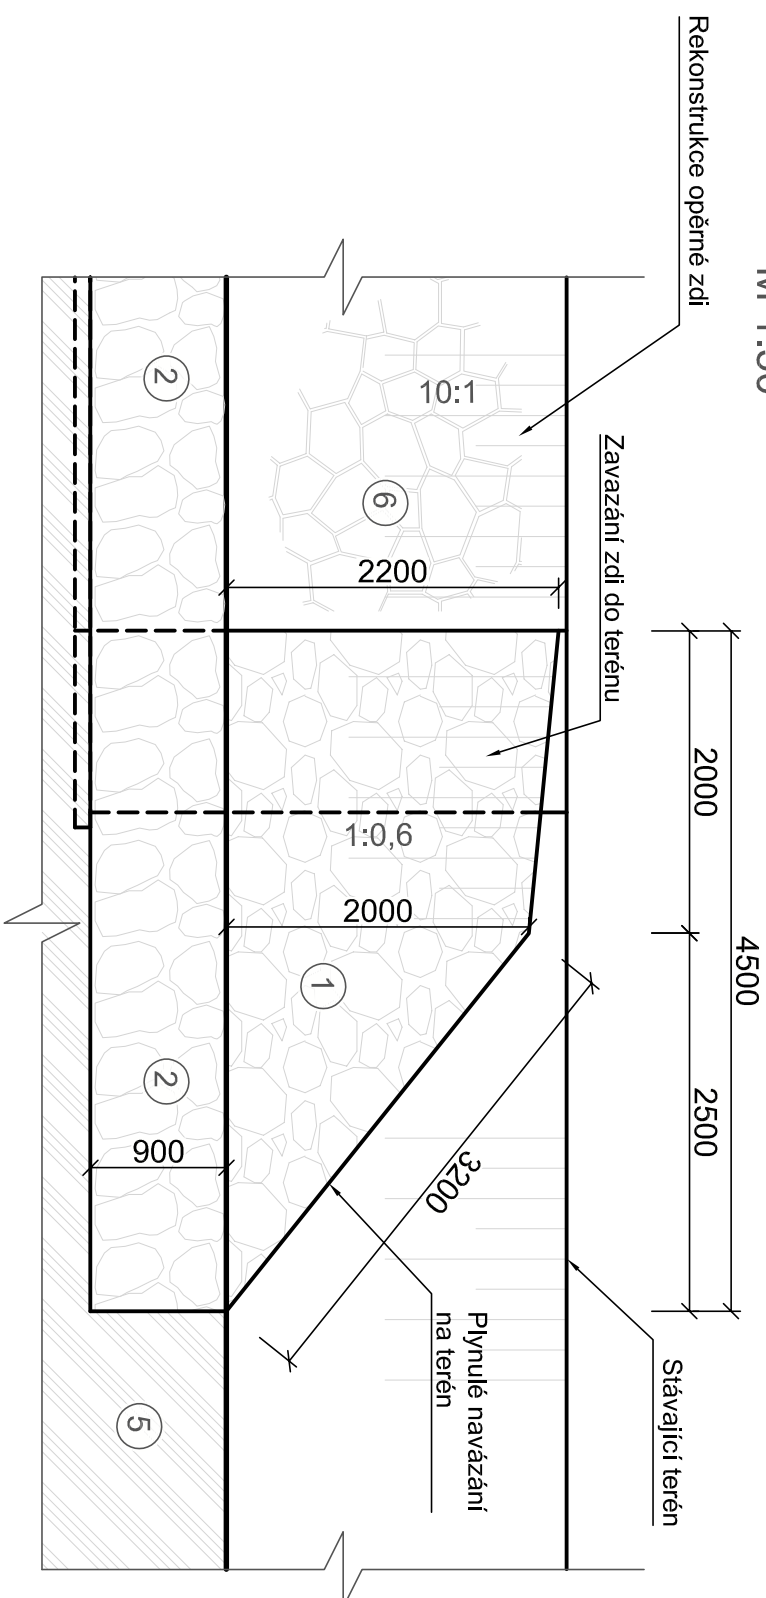

VZOROVÝ PŘÍČNÝ ŘEZ OPEVNĚNÍM
M 1:50

M 1:50

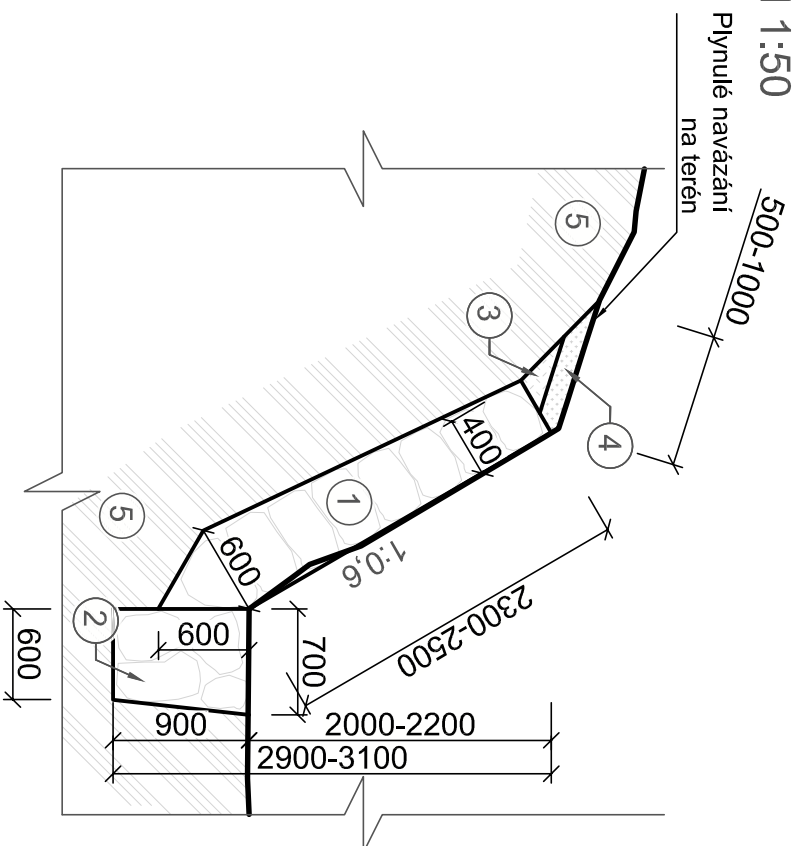

BYSTRÁ V MARKVARTICÍCH POD Č.P. 221

VZOROVÝ VÝKRES OPEVNĚNÍ ROVNANINOU

M 1 : 50

LEGENDA	
Č.	MATERIÁL
1	ROVNANINA Z L. K. S UROVNÁNÍM LICE, KAMENY hm nad 200 kg/ks S VYKLÍNOVÁNÍM
2	ZÁHOZ Z L. K. S UROVNÁNÍM LICE, KAMENY hm nad 200 kg/ks
3	ZPĚTNÝ HUTNĚNÝ ZÁSYP ZEMINOU Z VÝKOPU
4	OHUMUSOVÁNÍ A OSETÍ TRAVNÍ SMĚSÍ, tl. 150 mm
5	STÁVAJÍCÍ TERÉN
6	OPĚRNÁ ZEď NA LB

POZNÁMKA:

ROVNANINA Z.L.K. S UROVNÁNÍM LÍCE A S VYKLIKOVÁNÍM MEZER ÚLOMKY KAMENE. ROVNANINA BUDE PROVEDENA JAKO ZDIVO NA SUCHO. PŘI PRŮMĚRNÉ TLOUŠŤCE 500 mm BY PŮDORYSNÁ PLOCHA KAMENŮ MĚLA BÝT MINIMÁLNĚ 0,20 m² A NEMĚLA BY VÝZNAMNĚ PŘESAHOVAT 0,45 m², ROZMĚRY KAMENŮ MUSÍ BÝT V ROZMĚJI 0,4 - 0,6 m. LÍČNÍ PLOCHA KAMENŮ BUDE UROVNÁVANA PŘI ZACHOVÁNÍ DRSNOSTI max ± 100 mm. KONSTRUKCE BUDOV PLYNULE NAPOJENY NA ZREKONSTRUOVANOU ZED A OKOLNÍ TERÉN. VŠECHNY KONSTRUKCE A TERÉNNÍ ÚPRAVY BUDOV PLYNULE NAVÁZANY NA STÁVAJÍCÍ KONSTRUKCE A TERÉN.

KONTROLOVAL:		VYPRACOVAL		KRESIL					
Ing. Vít Pučálek		Ing. Jan Kozák		Ing. Jan Kozák					
OKRES: Děčín		OBEC: Markvartice							
INVESTOR: Povodl Ohře, s.p., Bezručova 4219, 430 03 Chomutov									
k.ú. Makrvarlice u Děčína									
BYSTRÁ V MARKVARTICÍCH POD Č.P. 221									
Vzorový výkres opěvnění rovinaninou									
						FORMÁT		2 x A4	
						DATUM		10/2022	
						ÚČEL		DSJ	
						ARCH. Č.:		0391/2021	
MĚŘITKO		Č. VÝKRESU							
1:50		D.6.							