

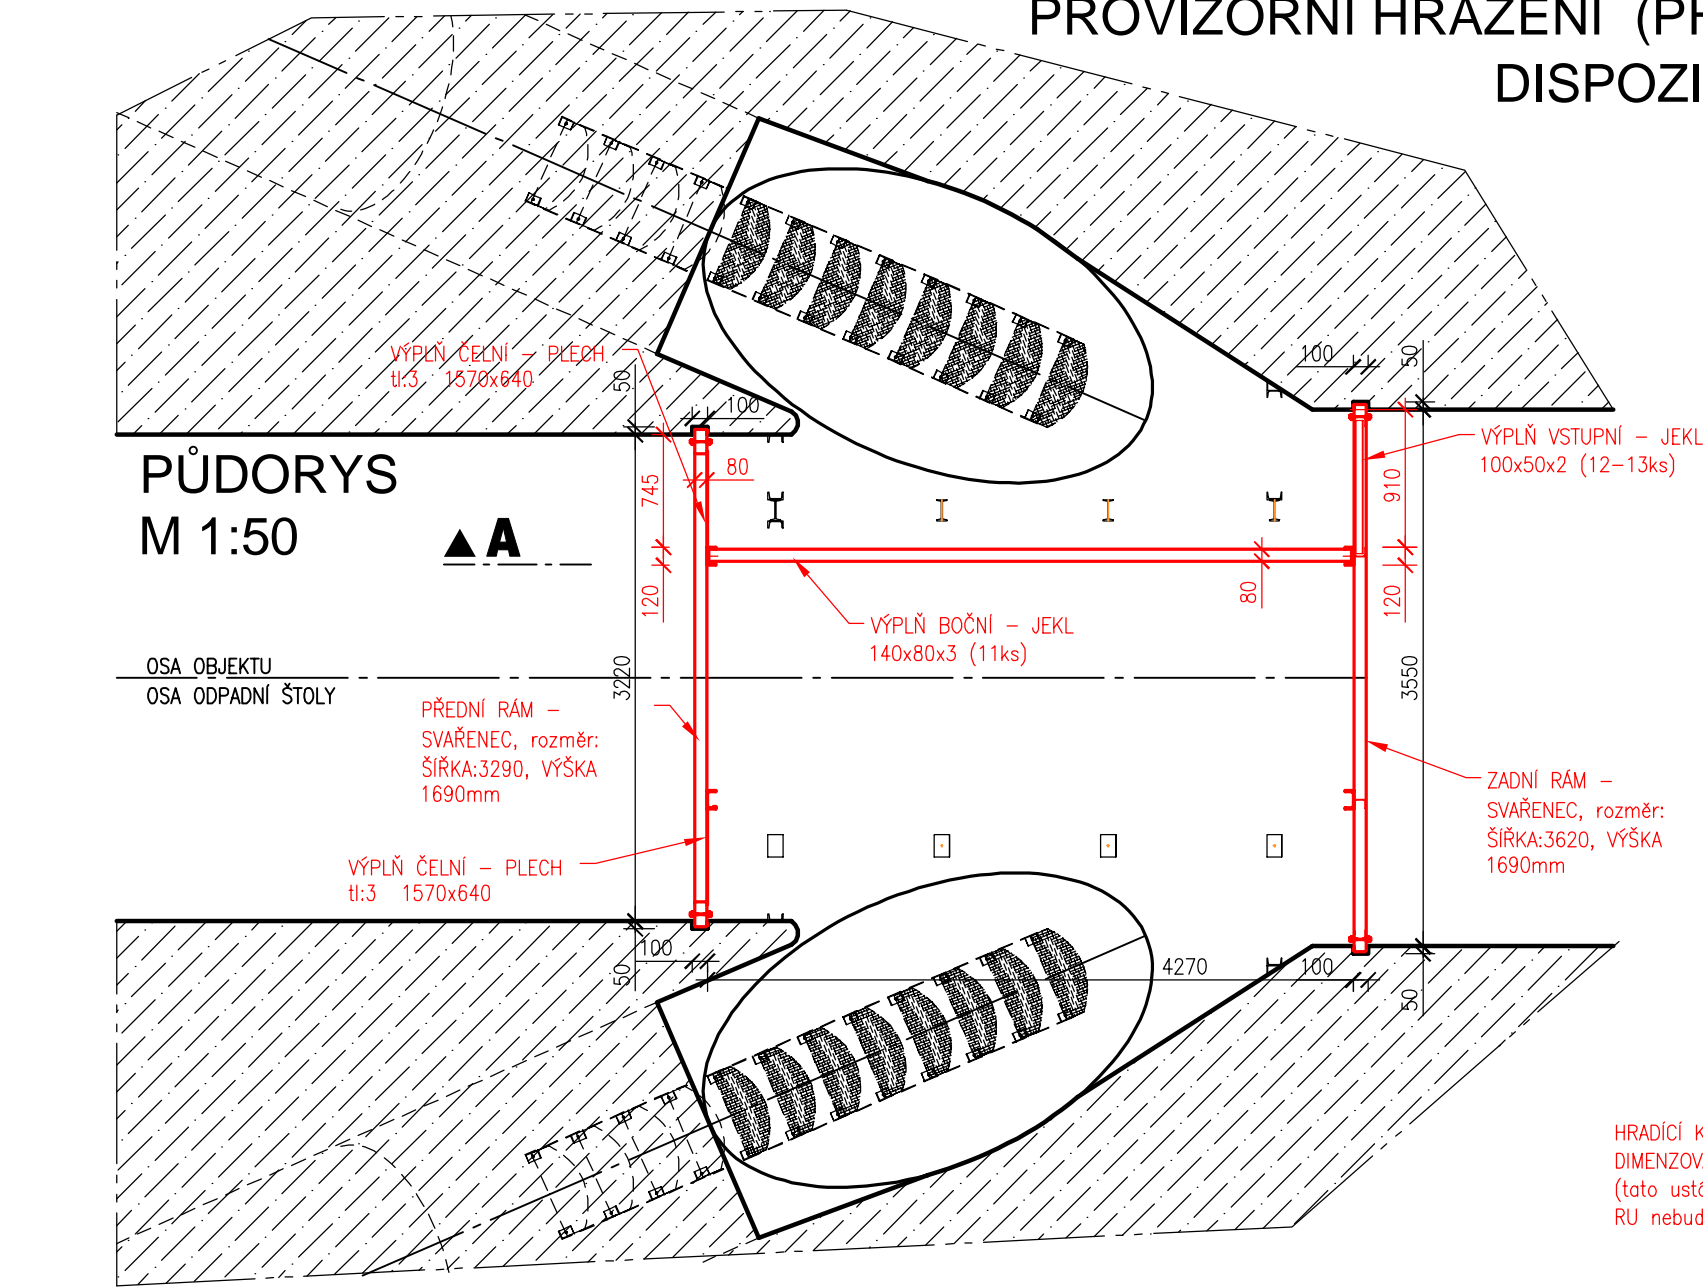
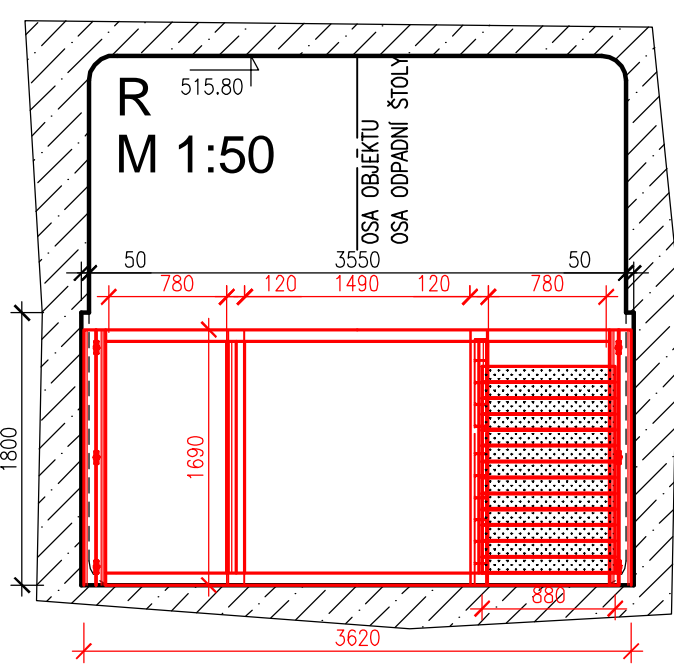
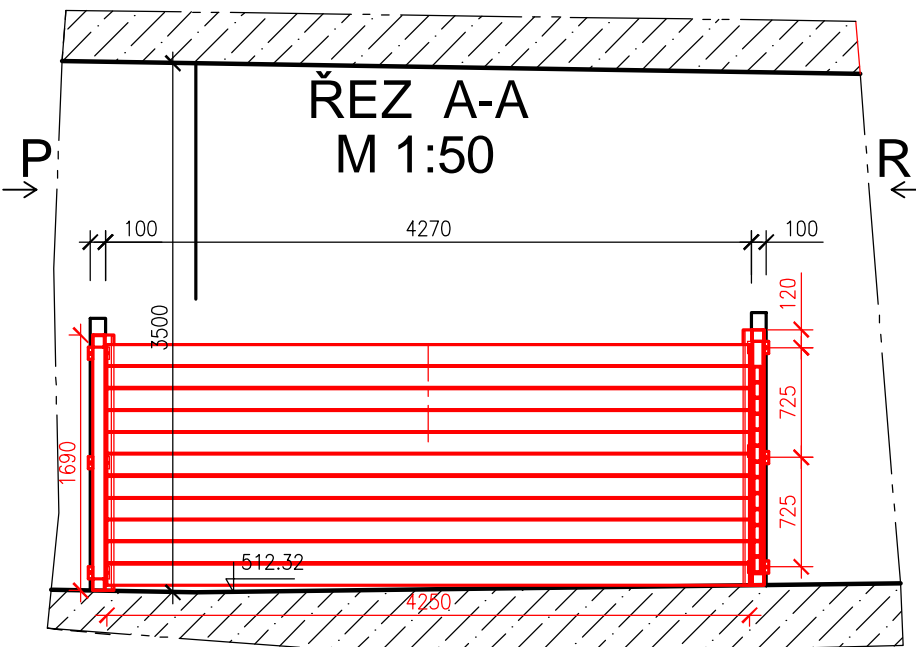



PROVIZORNÍ HRAZENÍ (PH) VÝTOKOVÉ KOMORY
DISPOZICE

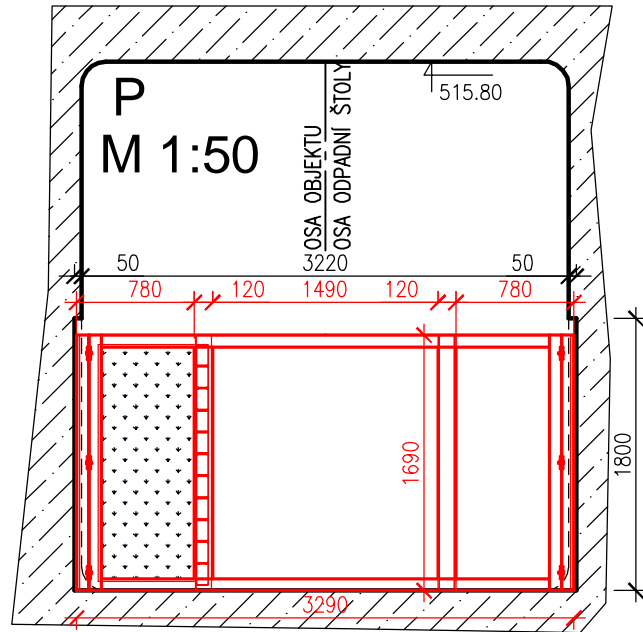

DETAIL UTĚSNĚNÍ
SPODNÍCH PRAHŮ
M 1:25

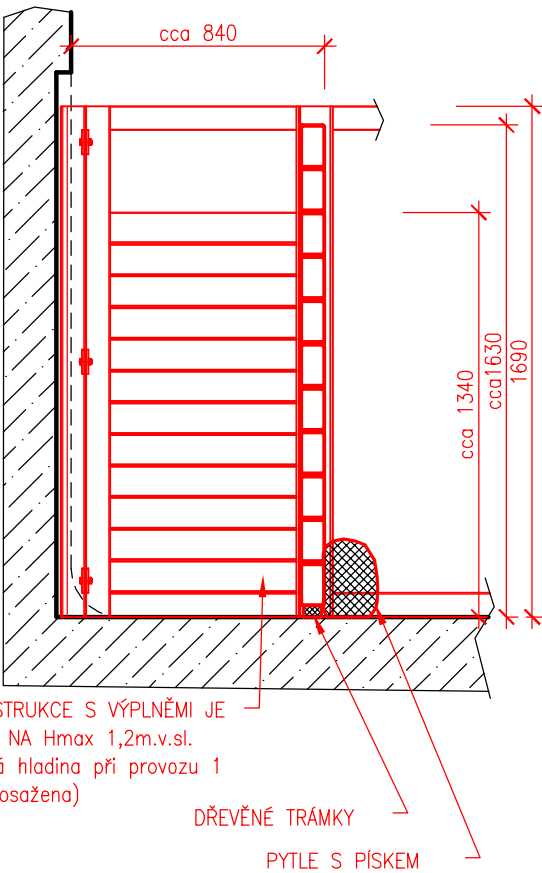

SESTAVA DÍLŮ PH
M 1:20

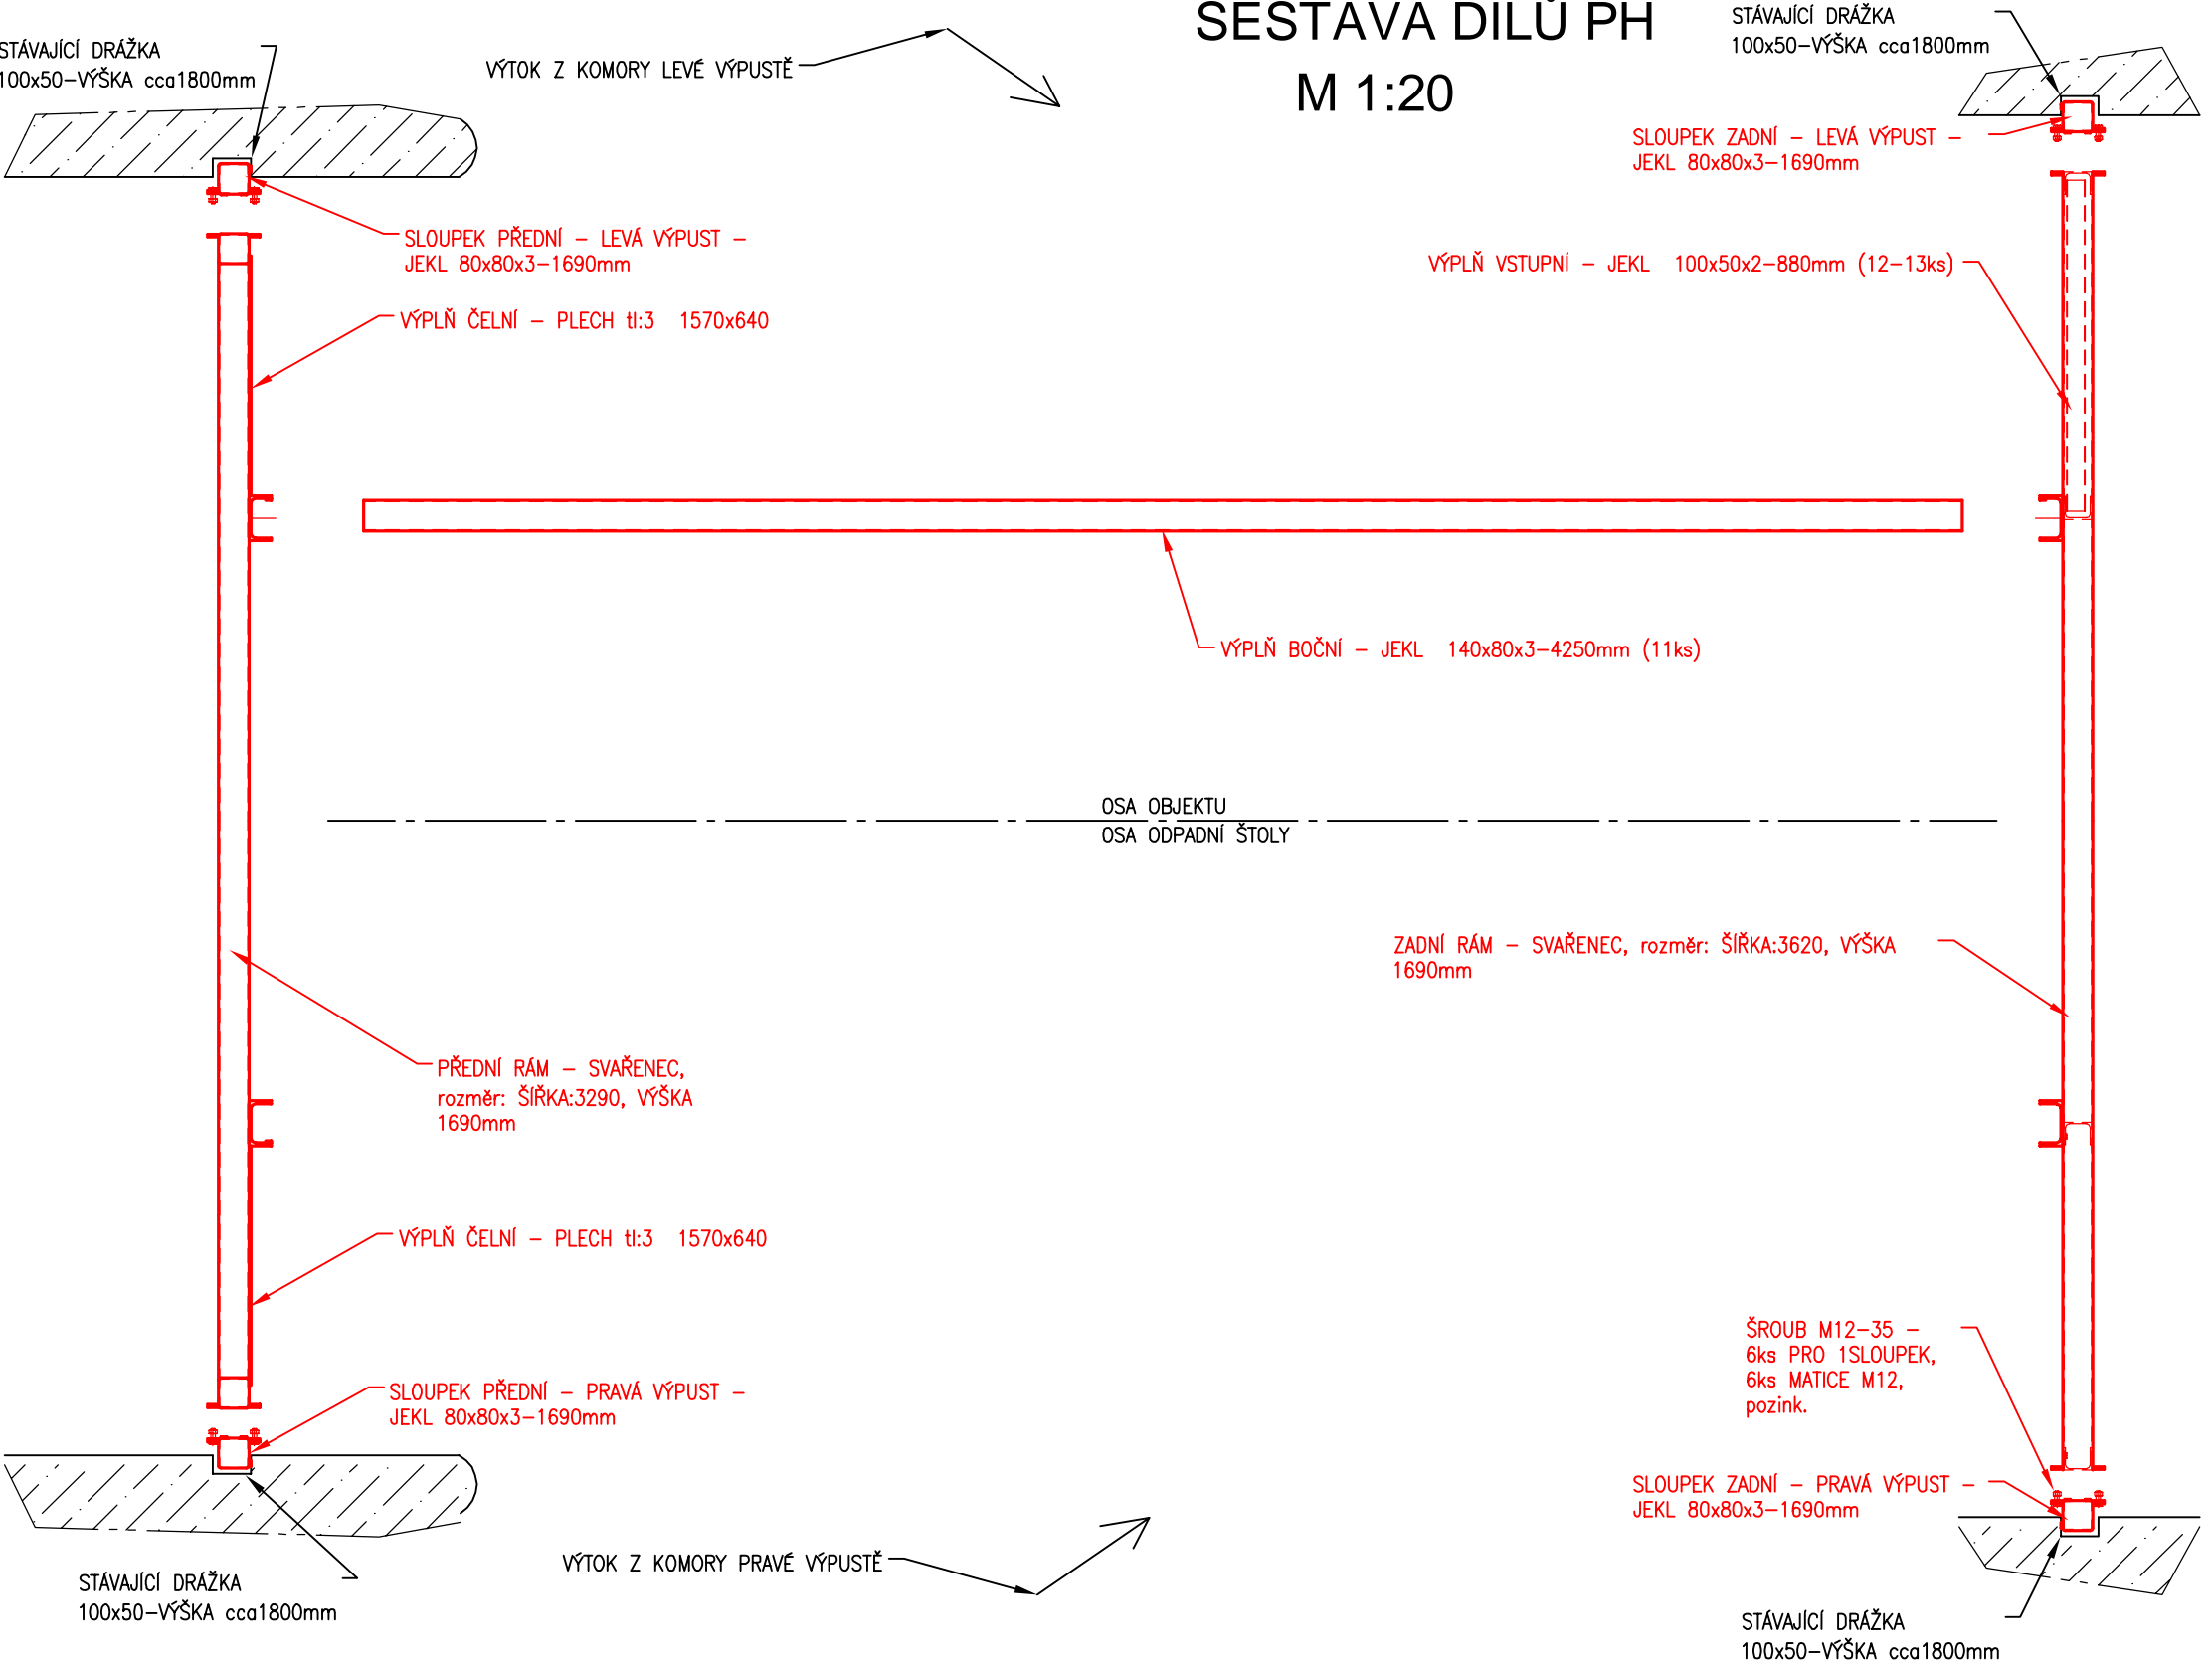

LEGENDA :



STAVEBNÍ ČÁST –PH

VÝŠKOVÝ SYSTÉM : BALT PO VYROVNÁNÍ
KÓTOVANO v [mm]

AQUATIS

AQUATIS a.s. Botanická 834/56, 602 00 Brno	Tel: +420 541 554 111 Fax: +420 541 211 205	E-mail: info@aquatis.cz http://www.aquatis.cz
Zodpovědný projektant ING. OLDŘICH NEUMAYER CSc.	Hlavní inženýr projektu ING. OLDŘICH NEUMAYER CSc.	Vedoucí střediska ING. OLDŘICH NEUMAYER CSc.
Vypracoval JOSEF SEVČÍK	Kontroloval ING. MILOSLAV KUPSKÝ	Zakázkové číslo 024038A
Datum ČERVENEC, 2024	Stupeň dokumentace DVZ	Název souboru RU_Lučina_DVZ_new.dwg

Akce

VD Lučina - oprava RU DN 700 - L + P

D.1 STAVEBNÍ ČÁST, S001 - STAVEBNÍ ÚPRAVY

D.1.2. VÝKRESOVÁ ČÁST

Příloha

**PROVIZORNÍ HRAZENÍ
DISPOZICE, SESTAVA DÍLŮ**

Měřítko
1: 50, 1:20

Číslo přílohy
D.1.2.2.

Objednatel
POVODÍ VLTAVY, STÁTNÍ PODNIK