

LEGENDA PRACÍ

JEDNOTLIVÉ POLOŽKY JSOU BLÍŽE SPECIFIKOVÁNY V LEGENDĚ PRACÍ V D.1.1–2. TECHNICKÉ ZPRÁVĚ A VE VÝPISECH MATERIÁLU.

VyX	VÝKOPY
DeX	DEMONTÁŽE
KX	KAMENICKÉ PRVKY
ZX	ZDĚNÍ
TkX	TESAŘSKÉ KONSTRUKCE
OX	ZÁMEČNICKÉ A KOVÁŘSKÉ VÝROBKY, KOTVY
VX	VRTY
MTX	MONTÁŽNÍ KONSTRUKCE
Px	OSTATNÍ PRÁCE
Sx	SKLADBY
SOX	PROVEDENÉ SONDY

STAVEBNÍ PRÁCE JSOU ČLENĚNY DO 3 STAVEBNÍCH OBJEKTŮ:

SO.01 OPRAVA MOSTKU

VÝKOPY: Vy2, Vy3, Vy4, Vy5

DEMONTÁŽE: De1, De2, De3, De4, De5

KAMENICKÉ PRVKY: K1, K2, K3, K4, K5, K6, K7, K8, K9

ZDĚNÍ: Z1, Z2, Z3, Z4, Z5, Z6, Z7

TESAŘSKÉ KONSTRUKCE: Tk1, Tk2

ZÁMEČNICKÉ A KOVÁŘSKÉ VÝROBKY, KOTVY: 01, 02, 03

VRTY: V1

MONTÁŽNÍ KONSTRUKCE: MT2, MT3

OSTATNÍ PRÁCE: P1, P2, P3

SKLADBY: S1, S2, S3, S4, S5, S8

SO.02 ÚPRAVA KORYTA KANÁLU

VÝKOPY: Vy1, Vy6

TESAŘSKÉ KONSTRUKCE: Tk3

MONTÁŽNÍ KONSTRUKCE: MT1

OSTATNÍ PRÁCE: P1, P4

SKLADBY: S6, S7

GRAFICKÁ LEGENDA – STÁVAJÍCÍ STAV


MATERIÁLY V POHLEDU


	STÁVAJÍCÍ KAMENICKÉ PRVKY – OPRAVA NA MÍSTĚ
	STÁVAJÍCÍ KAMENICKÉ PRVKY DEMONTÁŽ A ZPĚTNÁ MONTÁŽ
	ZDIVO Z LOMOVÉHO KAMENE
	DEMONTÁŽ

MATERIÁLY V ŘEZU

	ZDIVO Z OPRACOVANÝCH KAMENNÝCH KVÁDRŮ
	ZDIVO Z LOMOVÉHO KAMENE
	HYDROIZOLAČNÍ FÓLIE

ŘEZ PŘÍČNÝ A–A’ – VRCHOLEM MOSTKU
STÁVAJÍCÍ STAV

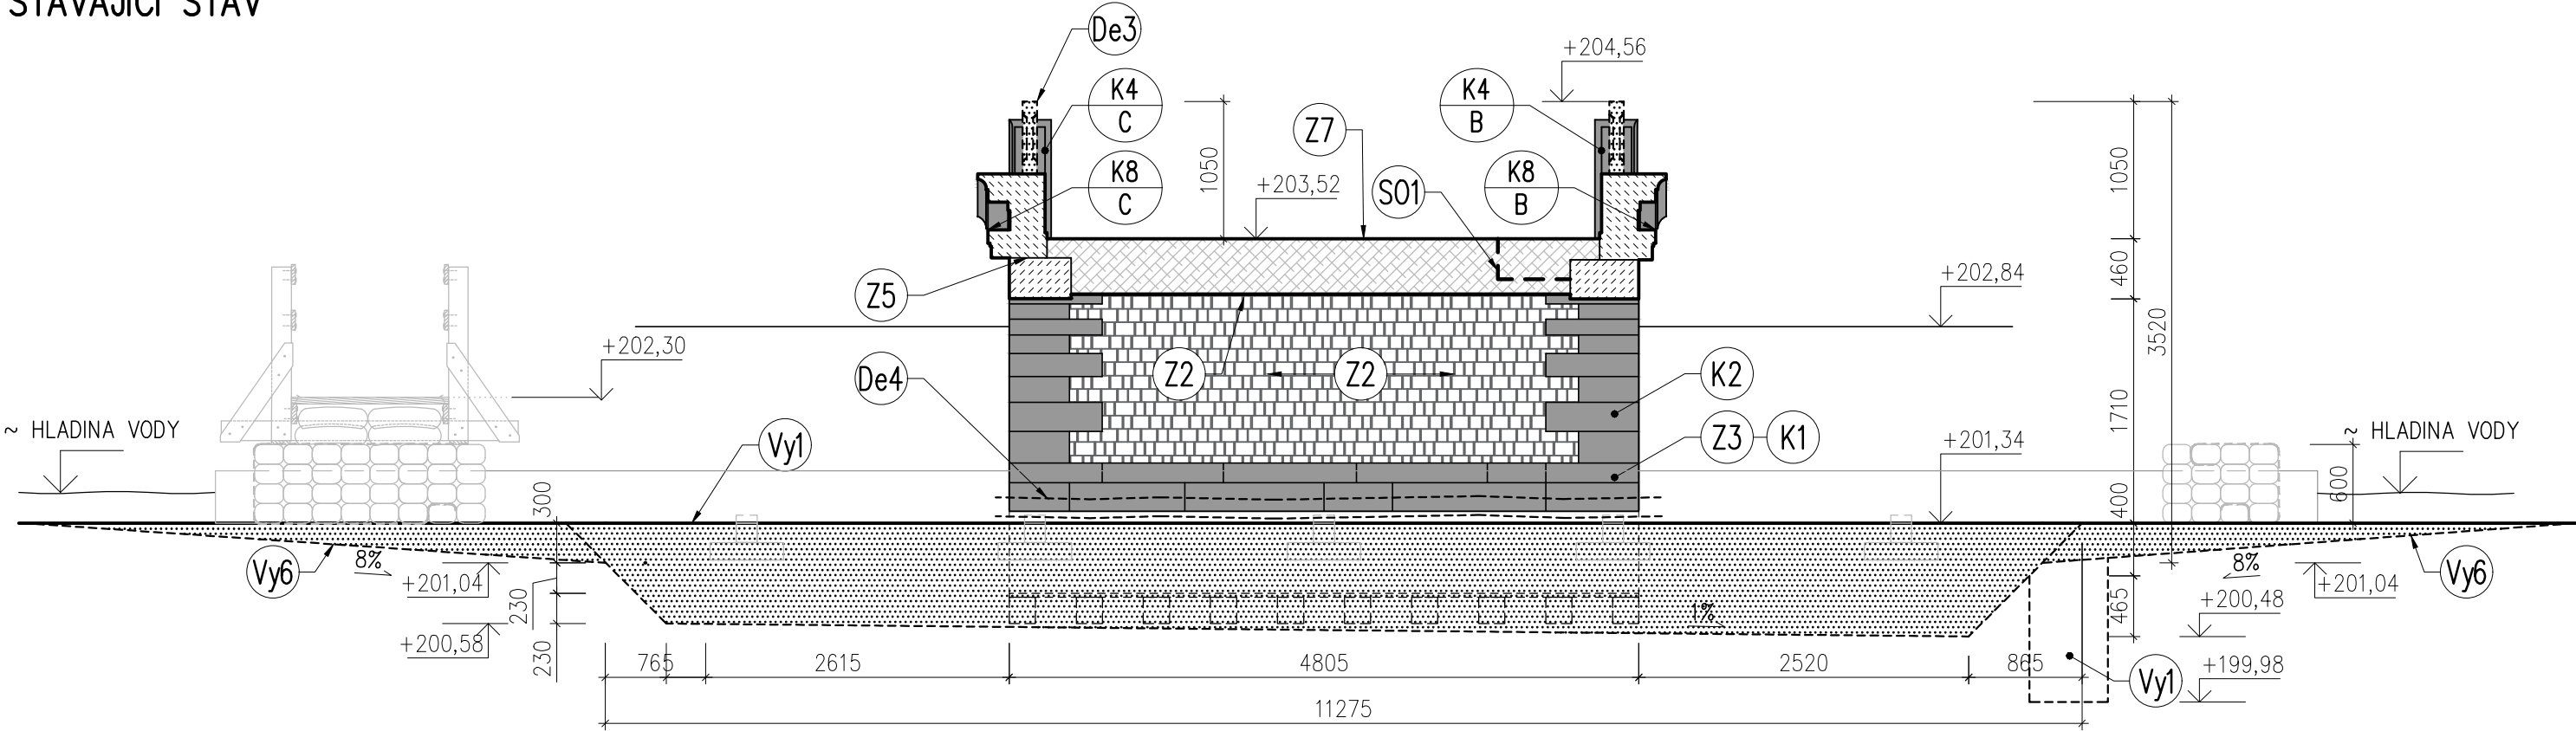

OBJEKT: NZM KAČINA - PLATANOVÝ MOSTEK		
NÁZEV AKCE: ÚDRŽBA PLATANOVÉHO MOSTKU		
STUPEŇ: DOKUMENTACE PRO OHLÁŠENÍ UDRŽOVACÍCH PRACÍ A PROVEDENÍ STAVBY		
PROJEKTANT: ING. FILIP CHMEL	VYPRACOVAL A KONTROLOVAL: ING. ARCH. PETR KOPECKÝ BC. TOMÁŠ VALENTA	 ING. FILIP CHMEL <small>AUTORIZOVANÝ INŽENÝR PRO POZEMNÍ STAVBY, STATIKU A DYNAMIKU STAVEB</small> SUCHDOLSKÉ NÁM.1253/11 165 00 PRAHA6 IČ: 747 84871 +420 725 743 829 F.CH@CENTRUM.CZ
OBJEDNATEL: NÁRODNÍ ZEMĚDĚLSKÉ MUZEUM PRAHA KOSTELNÍ 44, 170 00 PRAHA 7		
OBSAH VÝKRESU: ŘEZ A–A’ – STÁVAJÍCÍ STAV	ZAK.Č.: 18.23	PARÉ:
	DATUM: 08/2023	
	MĚŘÍTKO: 1:50	Č. VÝKRESU: 02
	FORMÁT: 3 A4	