

## LEGENDA PRACÍ

JEDNOTLIVÉ POLOŽKY JSOU BLÍŽE SPECIFIKOVÁNY V LEGENDĚ PRAC  
V D.1.1-2. TECHNICKÉ ZPRÁVĚ A VE VÝPISECH MATERIÁLU.

<b>VyX</b>	VÝKOPY
<b>DeX</b>	DEMONTÁŽE
<b>KX</b>	KAMENICKÉ PRVKY
<b>ZX</b>	ZDĚNÍ
<b>TkX</b>	TESAŘSKÉ KONSTRUKCE
<b>OX</b>	ZÁMEČNICKÉ A KOVÁŘSKÉ VÝROBKY, KOTVY
<b>VX</b>	VRTY
<b>MTX</b>	MONTÁŽNÍ KONSTRUKCE
<b>Px</b>	OSTATNÍ PRÁCE
<b>Sx</b>	SKLADBY
<b>SOX</b>	PROVEDENÉ SONDY

STAVEBNÍ PRÁCE JSOU ČLENĚNY DO 3 STAVEBNÍCH OBJEKTŮ

## SO.01 OPRAVA MOSTKU

VÝKOPY: Vy2, Vy3, Vy4, Vy5

DEMONTÁŽE: **De1, De2, De3, De4, De5**

KAMENICKÉ PRVKY: **K1, K2, K3, K4, K5, K6, K7, K8, K9**

ZDĚNÍ: **Z1, Z2, Z3, Z4, Z5, Z6, Z7**

TESAŘSKÉ KONSTRUKCE: Tk1, Tk2

ZÁMEČNICKÉ A KOVÁŘSKÉ VÝROBKÝ, KOTVY: **01, 02, 03**

VRTY: **V1**

MONTÁŽNÍ KONSTRUKCE: **MT2, MT3**

OSTATNÍ PRÁCE: P1, P2, P3

SKLADBY: S1, S2, S3, S4, S5, S8

## SO.02 ÚPRAVA KORYTA KANÁLU

VÝKOPY: **Vy1, Vy6**

TESAŘSKÉ KONSTRUKCE: Tk3

MONTAZNI KONSTRUKCE: MI

SKILARBY 22-27


## SO.03 NOVÉ VÁZY A PŘÍSLUŠENSTVÍ

KAMENICKÉ PRVKY: **K10, K11**

LITINOVÉ PRVKY: **L3**

ZÁMEČNICKÉ A KOVÁŘSKÉ VÝROBKY, KOTVY: 04

OSTATNÍ PRÁVA

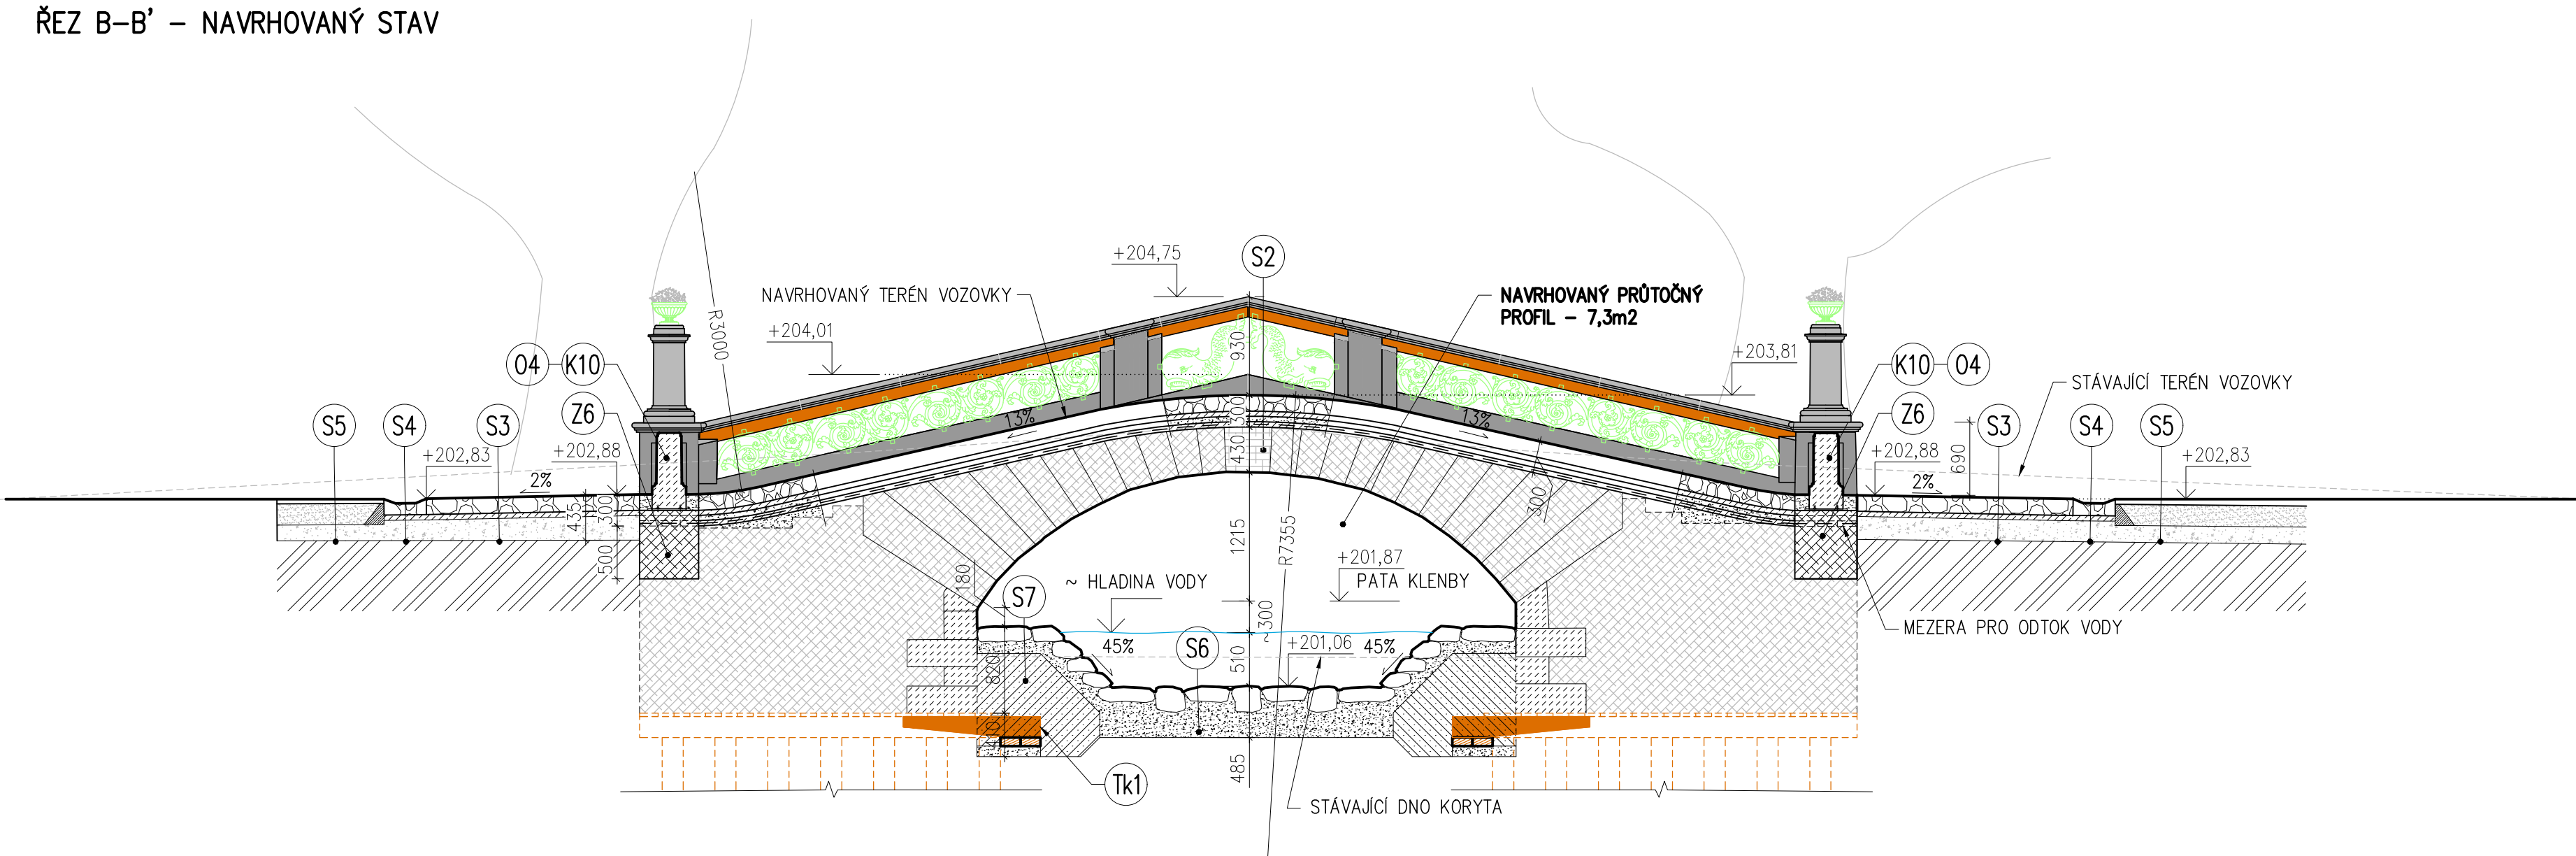

## GRAFICKÁ LEGENDA – NAVRHOVANÝ STAV

## MATERIÁLY V POHLEDU

	DŘEVĚNÉ PRVKY
	STÁVAJÍCÍ KAMENNÁ KONSTRUKCE
	NOVÁ KAMENNÁ KONSTRUKCE
	OZDOBNÉ LITINOVÉ PRVKY

## MATERIÁLY V ŘEZU

	ŠTĚŤOVÁ DLAŽBA
	ZDIVO Z OPRACOVANÝCH KAMENNÝCH KVÁDRŮ
	ZDIVO Z LOMOVÉHO KAMENE
	MALTOŘ MÁZANINA
	BETON
	ŠTĚRKOVÝ ZÁSYP
	ŠTĚRKOPÍSEK
	JÍLOVÁ HYDROIZOLACE
	ROSTLÁ ZEMINA – HLÍNA PÍŠČITÁ TUHÁ

OBJEKT:

# NZM KAČINA - PLATANOVÝ MOSTEK

NÁZEV AKCE:

# ÚDRŽBA PLATANOVÉHO MOSTKU

STUPEŇ:

# DOKUMENTACE PRO OHLÁŠENÍ UDRŽOVACÍCH PRACÍ A PROVEDENÍ STAVBY

PROJEKTANT: ING. FILIP CHMEL	 ING. FILIP CHMEL AUTORIZOVANÝ INŽENÝR PRO POZEMNÍ STAVBY, STATIKU A DYNAMIKU STAVEB SUCHDOLSKÉ NÁM. 1253/11 165 00 PRAHA 6 IČ: 747 84871 +420 725 743 829 F.CH@CENTRUM.CZ	
VYPRACOVAL A KONTROLOVAL: ING. ARCH. PETR KOPECKÝ BC. TOMÁŠ VALENTA		
OBJEDNATEL:	ZAK.Č.: 18.23	PARÉ:
NÁRODNÍ ZEMĚDĚLSKÉ MUZEUM PRAHA KOSTELNÍ 44, 170 00 PRAHA 7	DATUM: 08/2023	
OBSAH VÝKRESU:	MĚŘÍTKO: 1:50	Č. VÝKRESU: <b>10</b>
ŘEZ B-B' – NAVRHOVANÝ STAV	FORMÁT: 4 A4	