

LEGENDA PRACÍ

JEDNOTLIVÉ POLOŽKY JSOU BLÍŽE SPECIFIKOVÁNY V LEGENDĚ PRACÍ V D.1.1–2. TECHNICKÉ ZPRÁVĚ A VE VÝPISECH MATERIÁLU.

VyX	VÝKOPY
DeX	DEMONTÁŽE
KX	KAMENICKÉ PRVKY
ZX	ZDĚNÍ
TkX	TESAŘSKÉ KONSTRUKCE
OX	ZÁMEČNICKÉ A KOVÁŘSKÉ VÝROBKY, KOTVY
VX	VRTY
MTX	MONTÁŽNÍ KONSTRUKCE
Px	OSTATNÍ PRÁCE
Sx	SKLADBY
SOX	PROVEDENÉ SONDY

STAVEBNÍ PRÁCE JSOU ČLENĚNY DO 3 STAVEBNÍCH OBJEKTŮ:

SO.01 OPRAVA MOSTKU

VÝKOPY: Vy2, Vy3, Vy4, Vy5

DEMONTÁŽE: De1, De2, De3, De4, De5

KAMENICKÉ PRVKY: K1, K2, K3, K4, K5, K6, K7, K8, K9

ZDĚNÍ: Z1, Z2, Z3, Z4, Z5, Z6, Z7

TESAŘSKÉ KONSTRUKCE: Tk1, Tk2

ZÁMEČNICKÉ A KOVÁŘSKÉ VÝROBKY, KOTVY: 01, 02, 03

VRTY: V1

MONTÁŽNÍ KONSTRUKCE: MT2, MT3

OSTATNÍ PRÁCE: P1, P2, P3

SKLADBY: S1, S2, S3, S4, S5, S8

SO.02 ÚPRAVA KORYTA KANÁLU

VÝKOPY: Vy1, Vy6

TESAŘSKÉ KONSTRUKCE: Tk3

MONTÁŽNÍ KONSTRUKCE: MT1

OSTATNÍ PRÁCE: P1, P4

SKLADBY: S6, S7

SO.03 NOVÉ VÁZY A PŘÍSLUŠENSTVÍ

KAMENICKÉ PRVKY: K10, K11

LITINOVÉ PRVKY: L3

ZÁMEČNICKÉ A KOVÁŘSKÉ VÝROBKY, KOTVY: 04

VRTY: V2, V3


OSTATNÍ PRÁCE: P5

GRAFICKÁ LEGENDA – NAVRHOVANÝ STAV

MATERIÁLY V POHLEDU

	DŘEVĚNÉ PRVKY
	STÁVAJÍCÍ KAMENNÁ KONSTRUKCE
	NOVÁ KAMENNÁ KONSTRUKCE
	OZDOBNÉ LITINOVÉ PRVKY
	ZDIVO Z LOMOVÉHO KAMENE

POHLED SEVER – NAVRHOVANÝ STAV

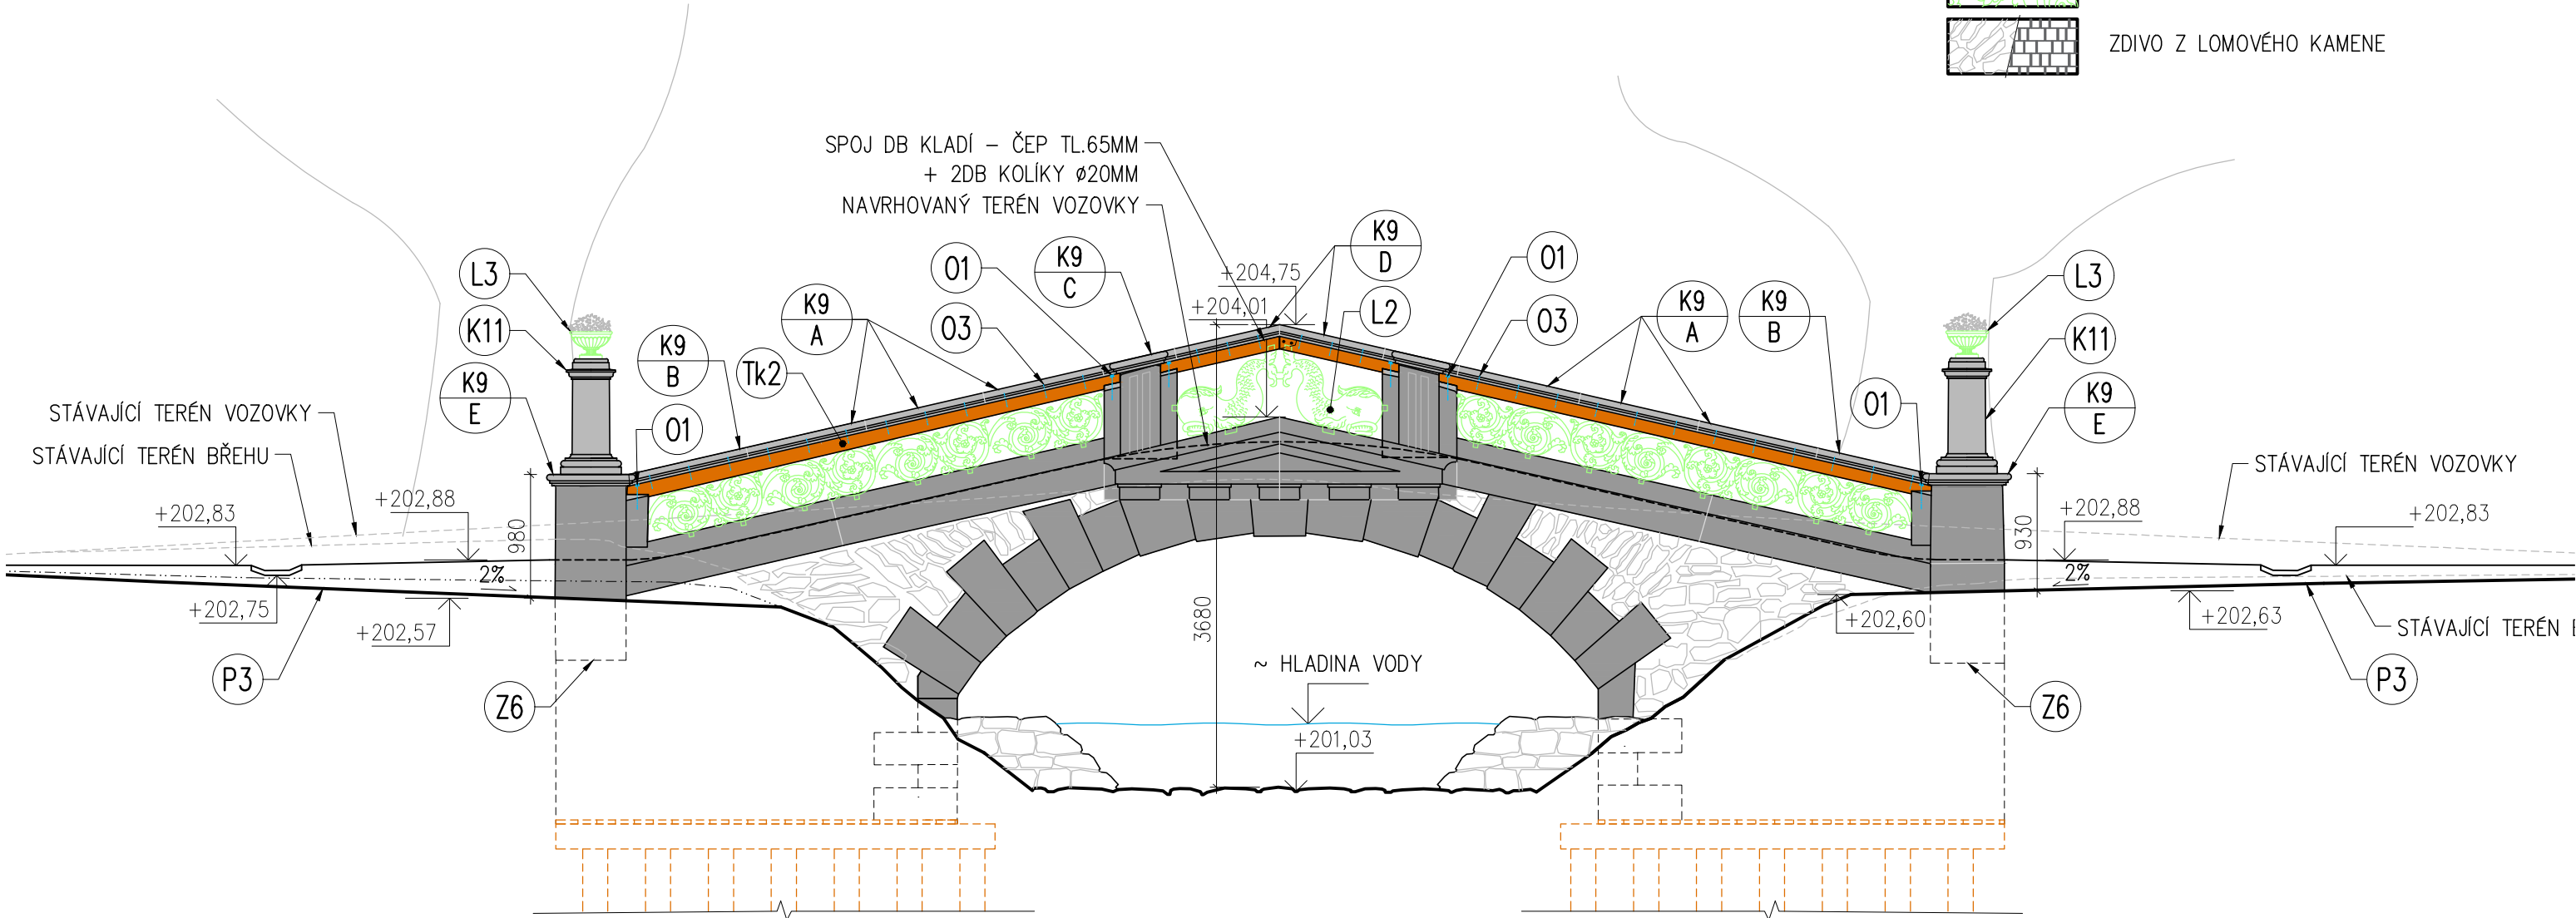

OBJEKT:

# NZM KAČINA - PLATANOVÝ MOSTEK

NÁZEV AKCE:

## ÚDRŽBA PLATANOVÉHO MOSTKU

STUPEŇ:

## DOKUMENTACE PRO OHLÁŠENÍ UDRŽOVACÍCH PRACÍ A PROVEDENÍ STAVBY

PROJEKTANT:  
ING. FILIP CHMEL

VYPRACOVAL A KONTROLOVAL:  
ING. ARCH. PETR KOPECKÝ  
BC. TOMÁŠ VALENTA

ING. FILIP CHMEL  
AUTORIZOVANÝ INŽENÝR PRO POZEMNÍ STAVBY, STATIKU A DYNAMIKU STAVEB  
SUCHDOLSKÉ NÁM.1253/11  
165 00 PRAHA6  
IČ: 747 84871  
+420 725 743 829  
F.CH@CENTRUM.CZ

OBJEDNATEL:

NÁRODNÍ ZEMĚDĚLSKÉ MUZEUM PRAHA  
KOSTELNÍ 44, 170 00 PRAHA 7

OBSAH VÝKRESU:

## POHLED SEVER – NAVRHOVANÝ STAV

ZAK.Č.:  
18.23

DATUM:  
08/2023

MĚŘÍTKO:  
1:50

FORMÁT:  
3 A4

PARÉ:

Č. VÝKRESU:

11