


POHLED JIH – STÁVAJÍCÍ STAV

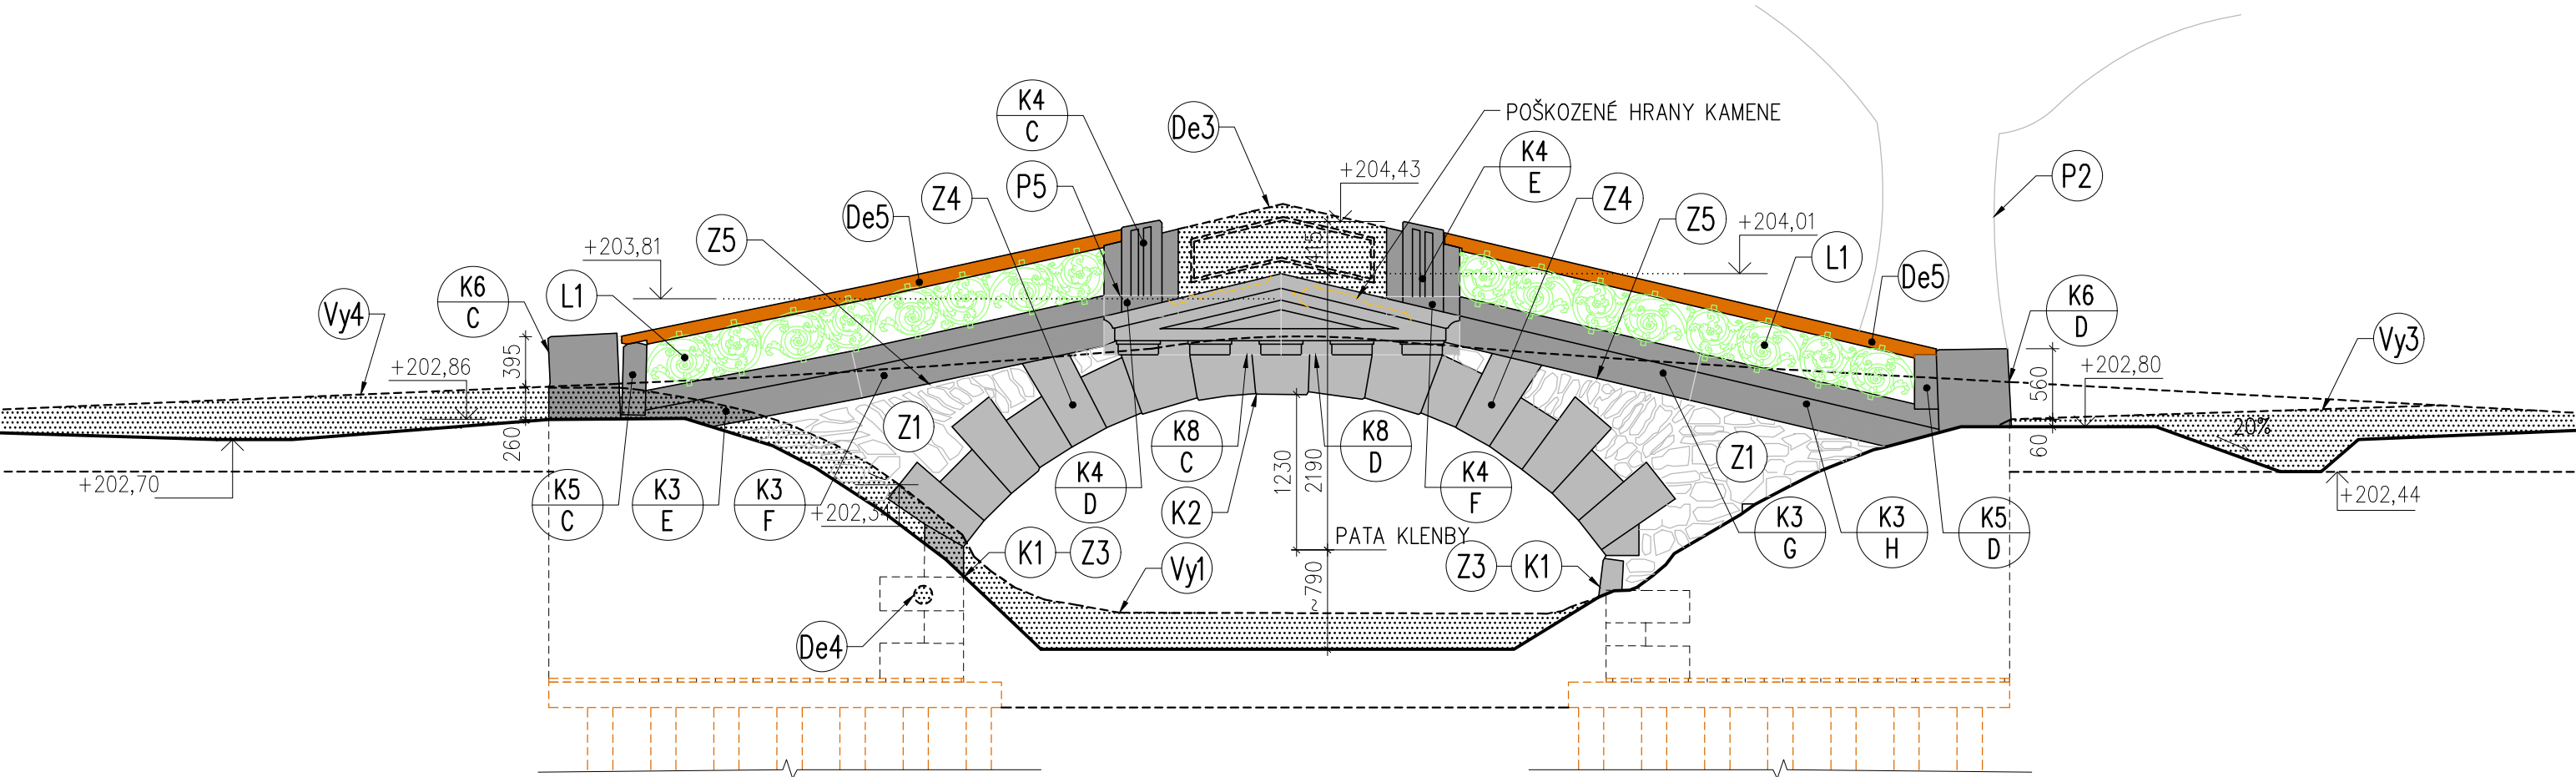


FOTOGRAMETRIE



GRAFICKÁ LEGENDA – STÁVAJÍCÍ STAV

MATERIÁLY V POHLEDU

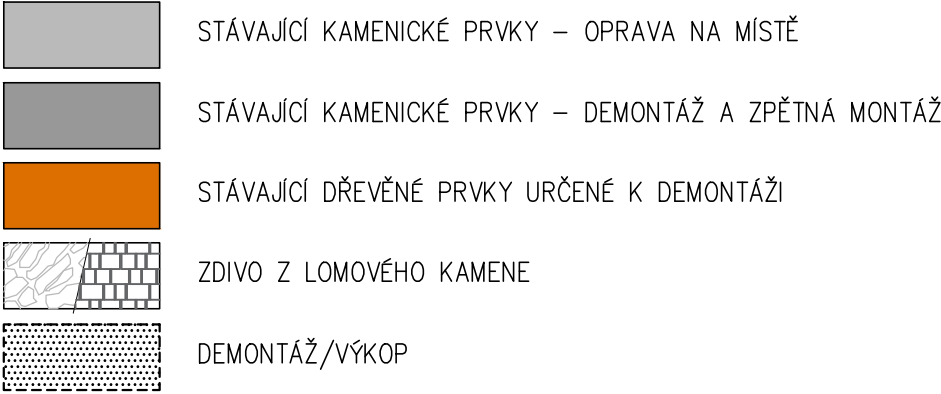

LEGENDA PRACÍ

JEDNOTLIVÉ POLOŽKY JSOU BLÍŽE SPECIFIKOVÁNY V LEGENDĚ PRACÍ V D.1.1–2. TECHNICKÉ ZPRÁVĚ A VE VÝPISECH MATERIÁLU.

- VyX VÝKOPY
- DeX DEMONTÁŽE
- KX KAMENICKÉ PRVKY
- ZX ZDĚNÍ
- TkX TESAŘSKÉ KONSTRUKCE
- OX ZÁMEČNICKÉ A KOVÁŘSKÉ VÝROBKY, KOTVY
- VX VRTY
- MTX MONTÁŽNÍ KONSTRUKCE
- Px OSTATNÍ PRÁCE
- Sx SKLADBY
- SOX PROVEDENÉ SONDY

STAVEBNÍ PRÁCE JSOU ČLENĚNY DO 3 STAVEBNÍCH OBJEKTŮ:

S0.01 OPRAVA MOSTKU

VÝKOPY: Vy2, Vy3, Vy4, Vy5

DEMONTÁŽE: De1, De2, De3, De4, De5

KAMENICKÉ PRVKY: K1, K2, K3, K4, K5, K6, K7, K8, K9

ZDĚNÍ: Z1, Z2, Z3, Z4, Z5, Z6, Z7

TESAŘSKÉ KONSTRUKCE: Tk1, Tk2

ZÁMEČNICKÉ A KOVÁŘSKÉ VÝROBKY, KOTVY: O1, O2, O3

VRTY: V1

MONTÁŽNÍ KONSTRUKCE: MT2, MT3

OSTATNÍ PRÁCE: P1, P2, P3

SKLADBY: S1, S2, S3, S4, S5, S8

S0.02 ÚPRAVA KORYTA KANÁLU

VÝKOPY: Vy1, Vy6

TESAŘSKÉ KONSTRUKCE: Tk3

MONTÁŽNÍ KONSTRUKCE: MT1

OSTATNÍ PRÁCE: P1, P4

SKLADBY: S6, S7

OBJEKT:


NZM KAČINA - PLATANOVÝ MOSTEK

NÁZEV AKCE:

ÚDRŽBA PLATANOVÉHO MOSTKU

STUPEŇ:

DOKUMENTACE PRO OHLÁŠENÍ UDRŽOVACÍCH PRACÍ
A PROVEDENÍ STAVBY

PROJEKTANT: ING. FILIP CHMEL	 ING. FILIP CHMEL AUTORIZOVANÝ INŽENÝR PRO POZEMNÍ STAVBY, STATIKU A DYNAMIKU STAVEB SUCHDOLSKÉ NÁM. 1253/11 165 00 PRAHA 6 IČ: 747 84871 +420 725 743 829 F.CH@CENTRUM.CZ		
VYPRACOVAL A KONTROLOVAL: ING. ARCH. PETR KOPECKÝ BC. TOMÁŠ VALENTA			
OBJEDNATEL: NÁRODNÍ ZEMĚDĚLSKÉ MUZEUM PRAHA KOSTELNÍ 44, 170 00 PRAHA 7	ZAK.Č.: 18.23	PARÉ:	
	DATUM: 08/2023		
OBSAH VÝKRESU: POHLED JIH – STÁVAJÍCÍ STAV	MĚŘÍTKO: 1:50	Č. VÝKRESU: 06	
	FORMÁT: 3 A4		