




POHLED SEVER – LEŠENÍ

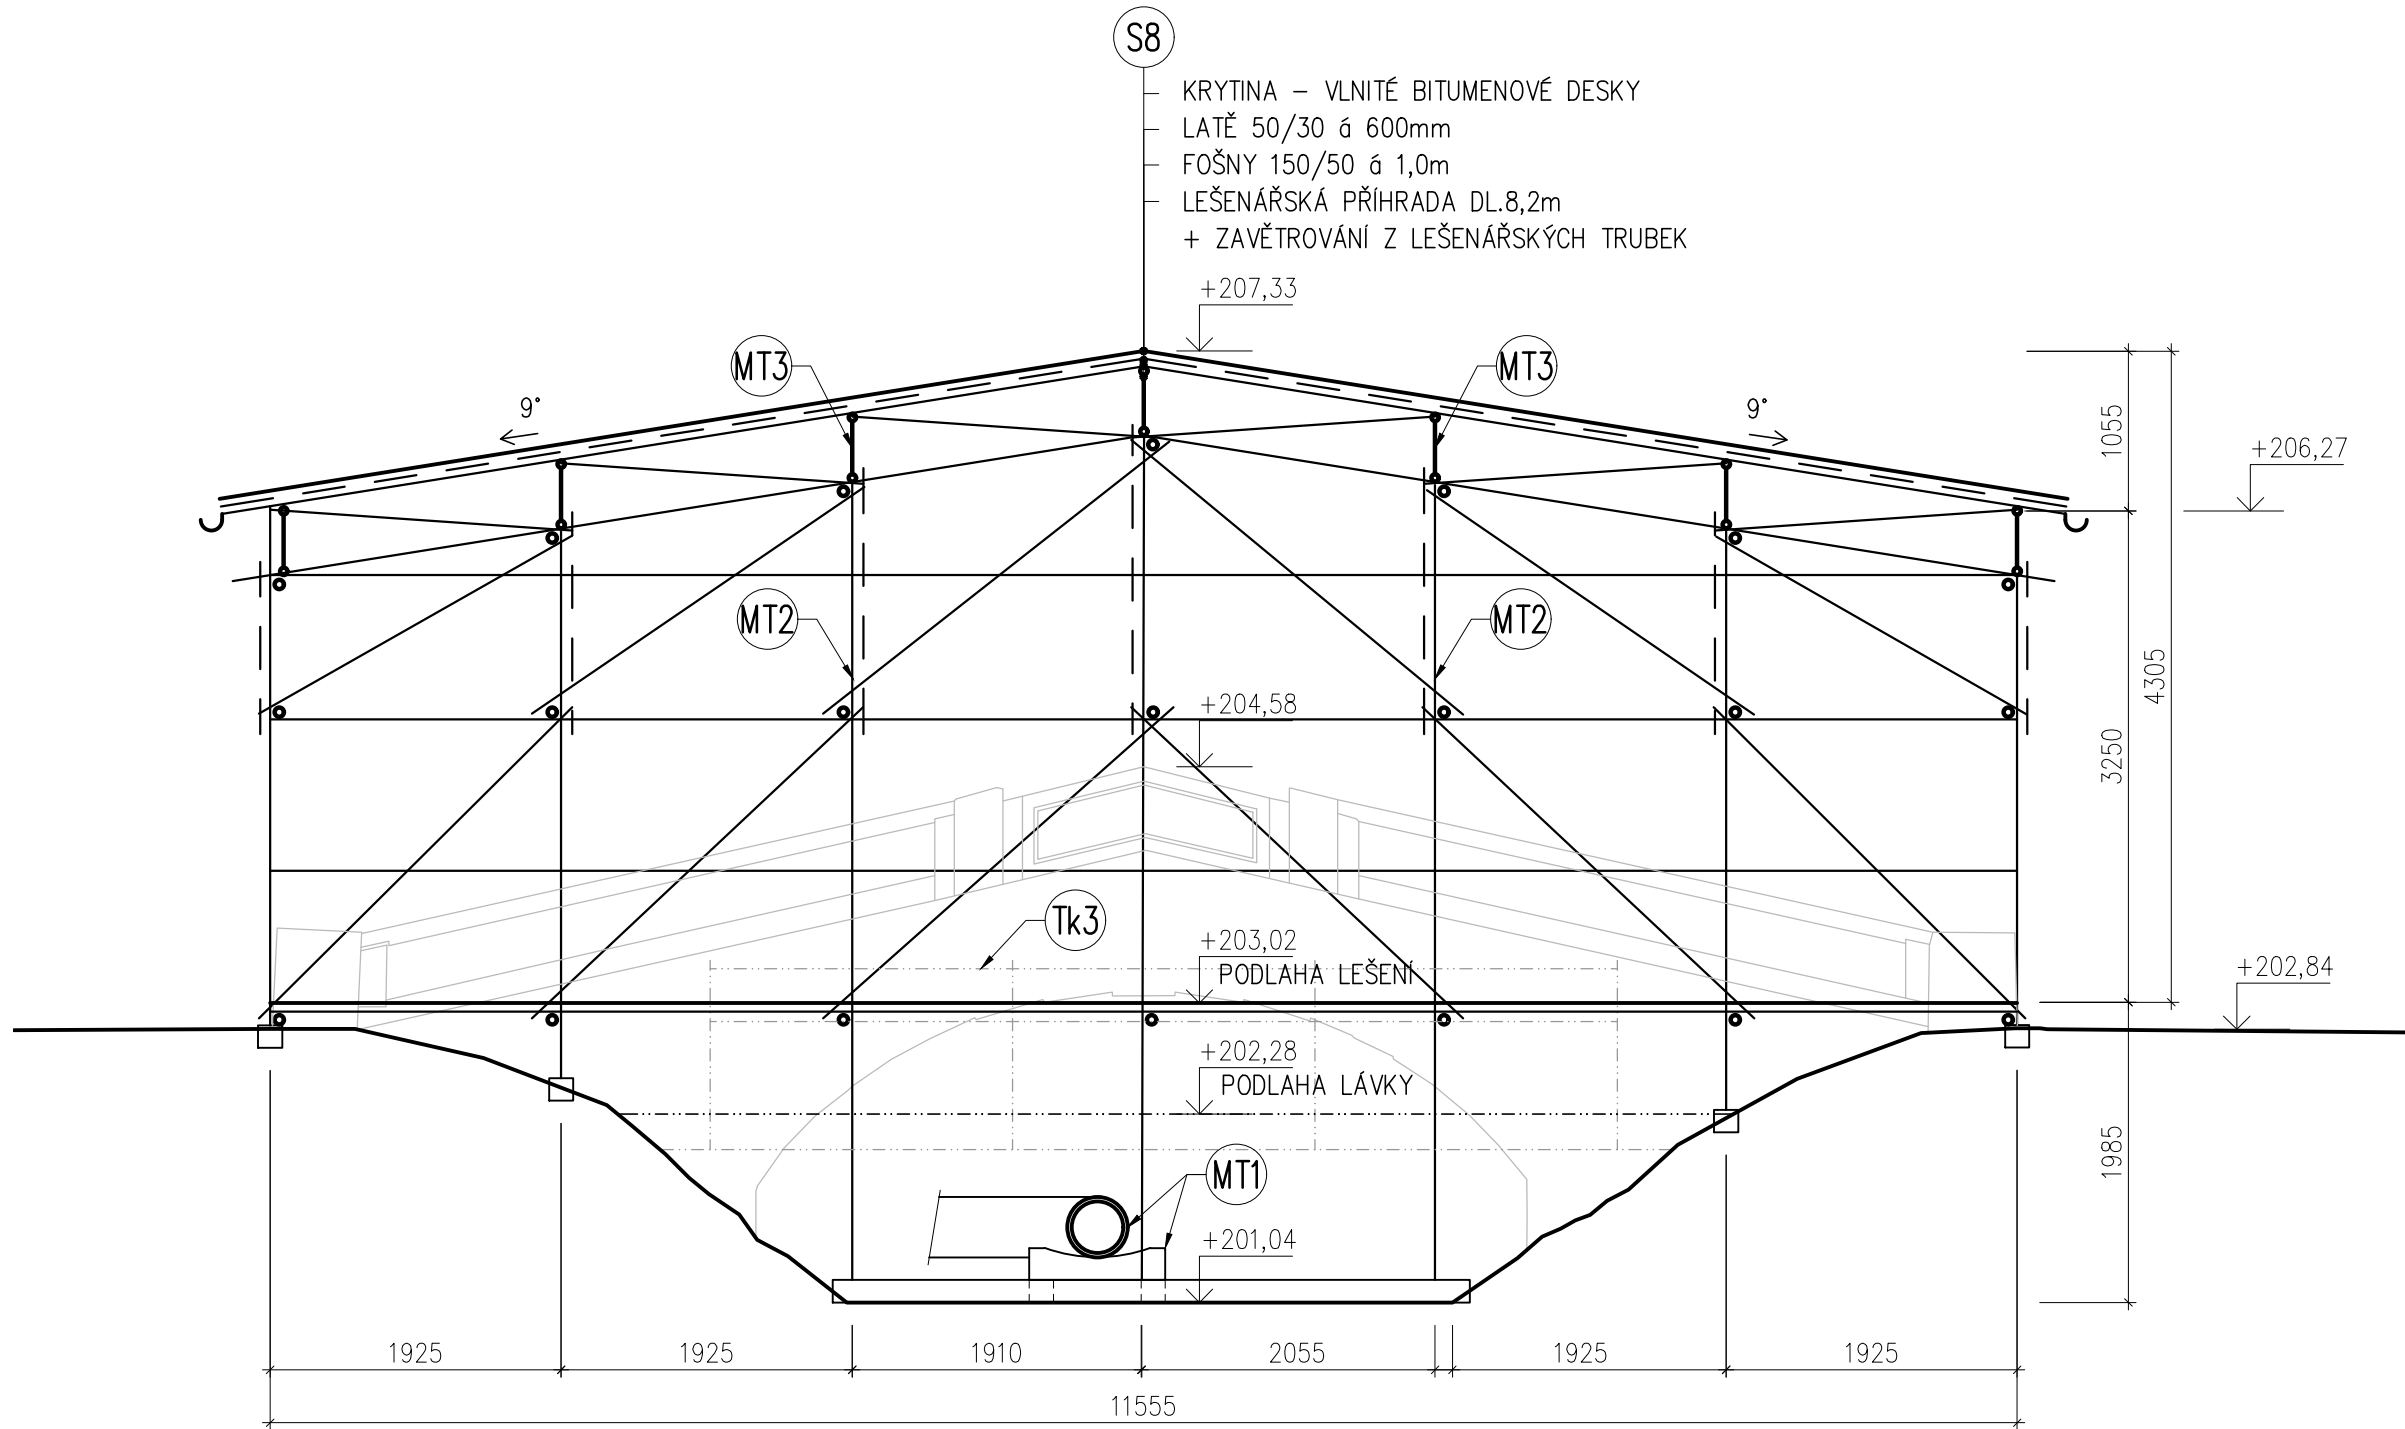

ŘEZ PŘÍČNÝ A-A' – VRCHOLEM S LEŠENÍM

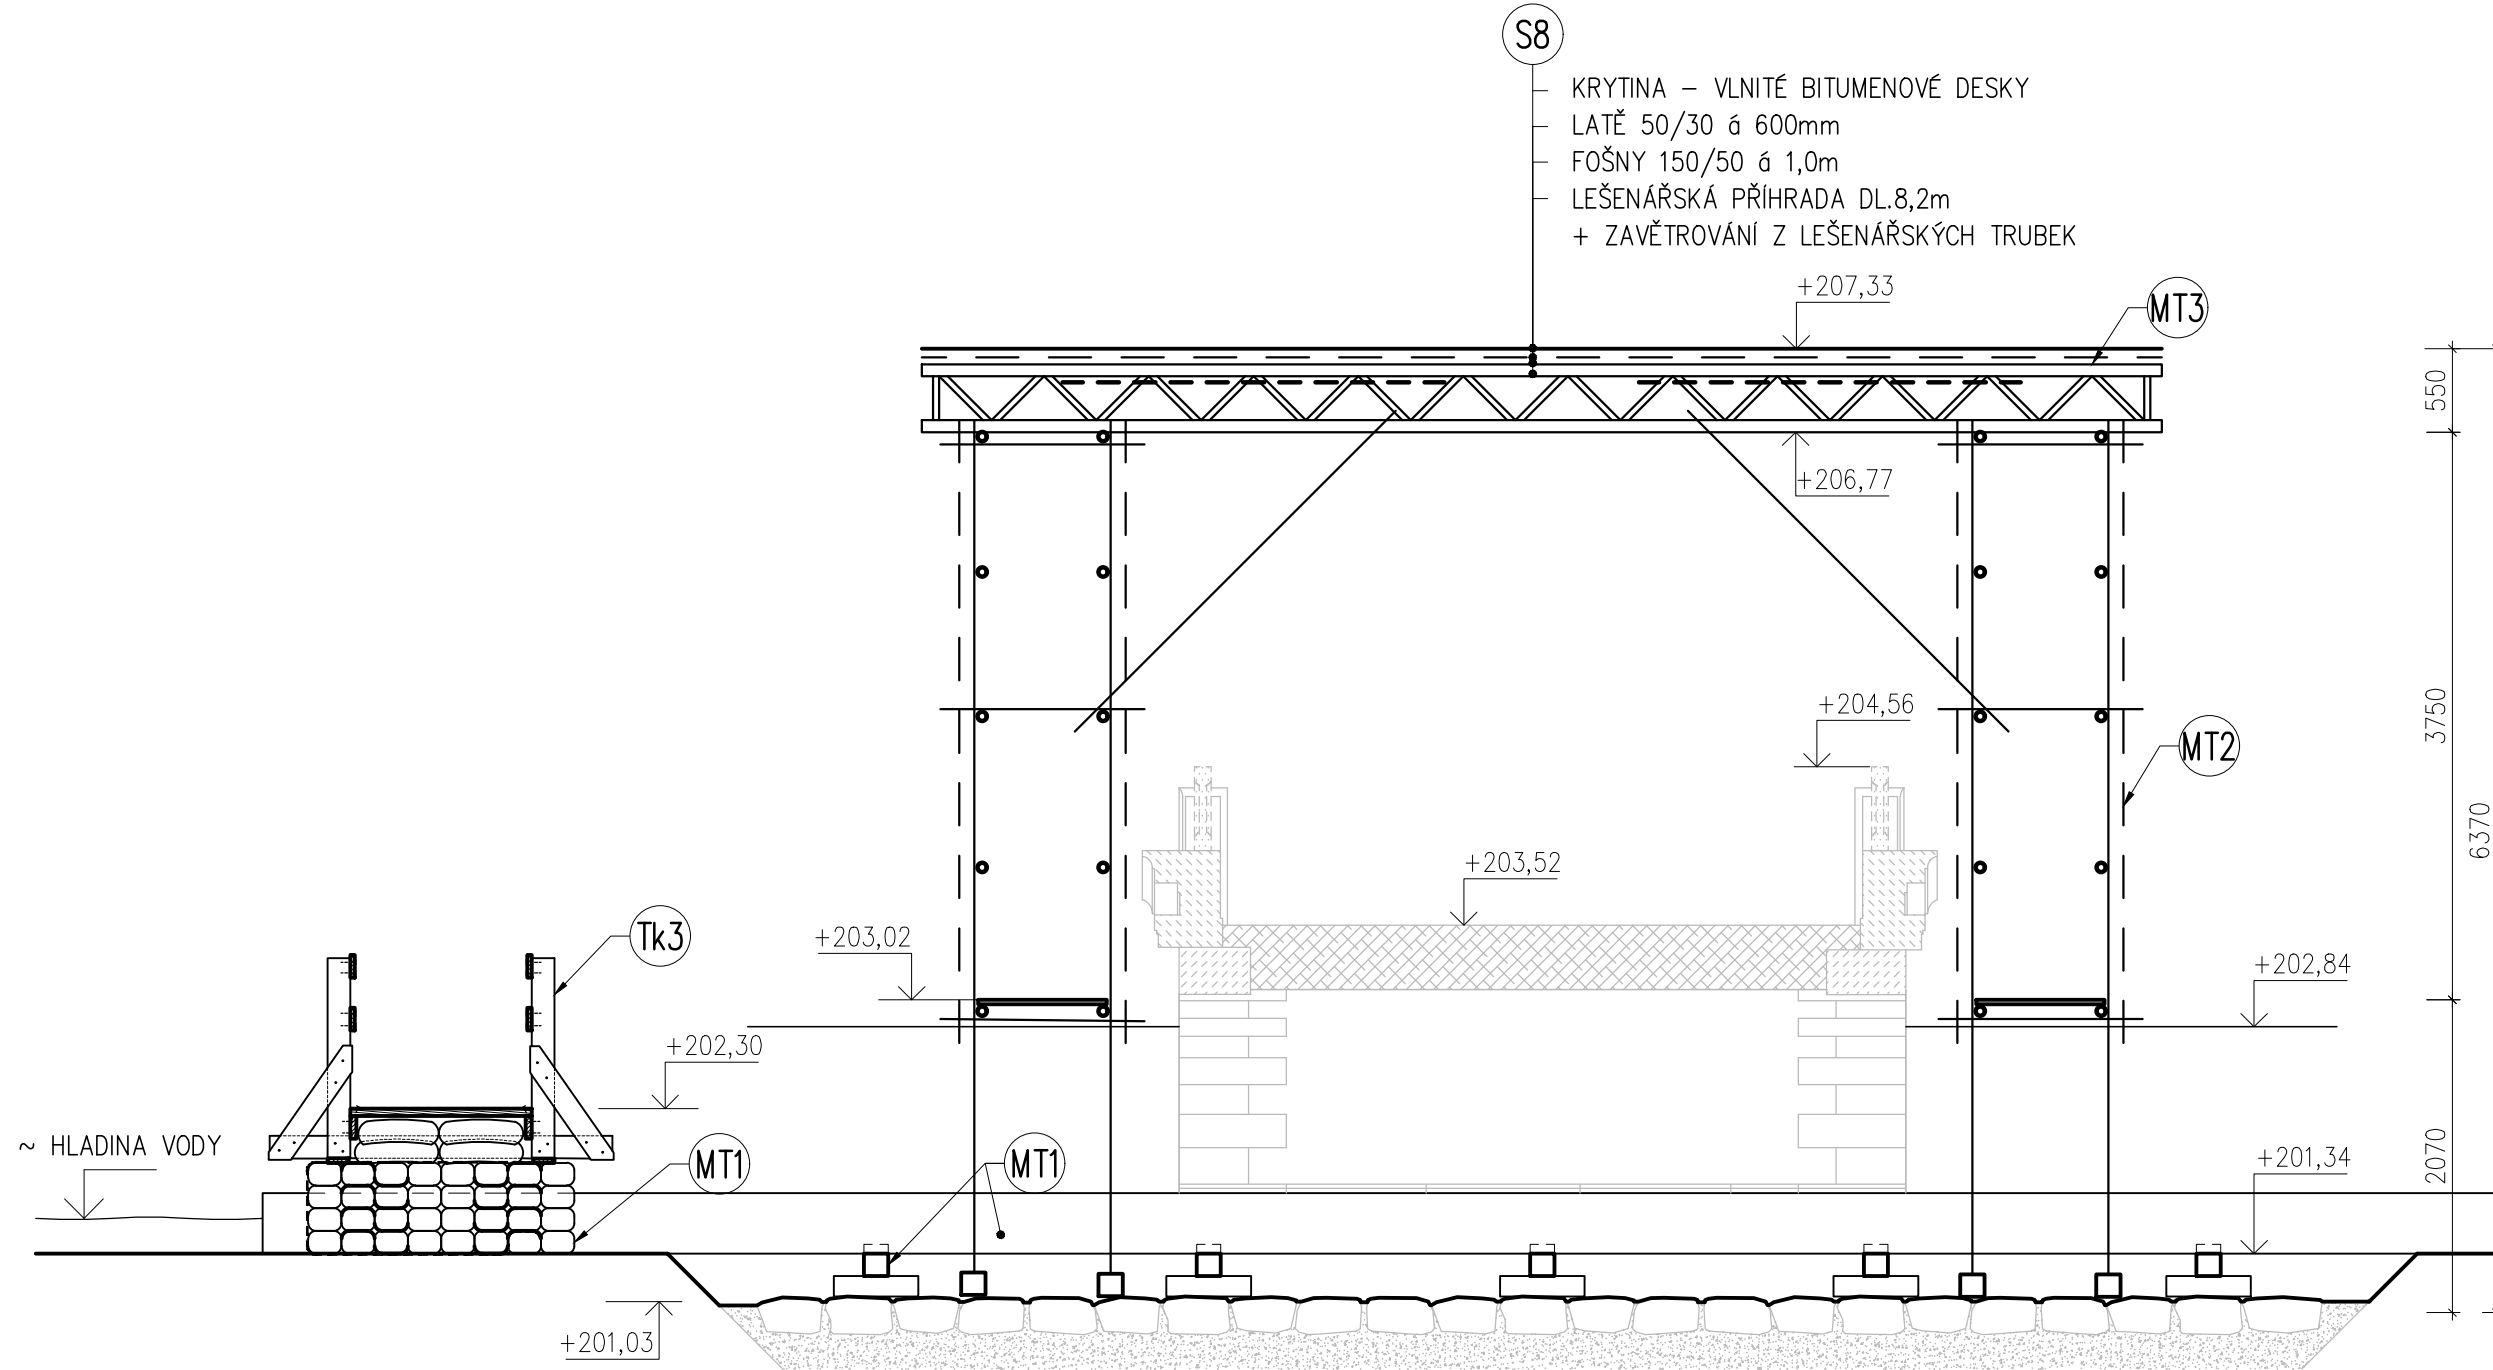

DOČASNÁ LÁVKA PRO PĚŠÍ Tk3 M1:20

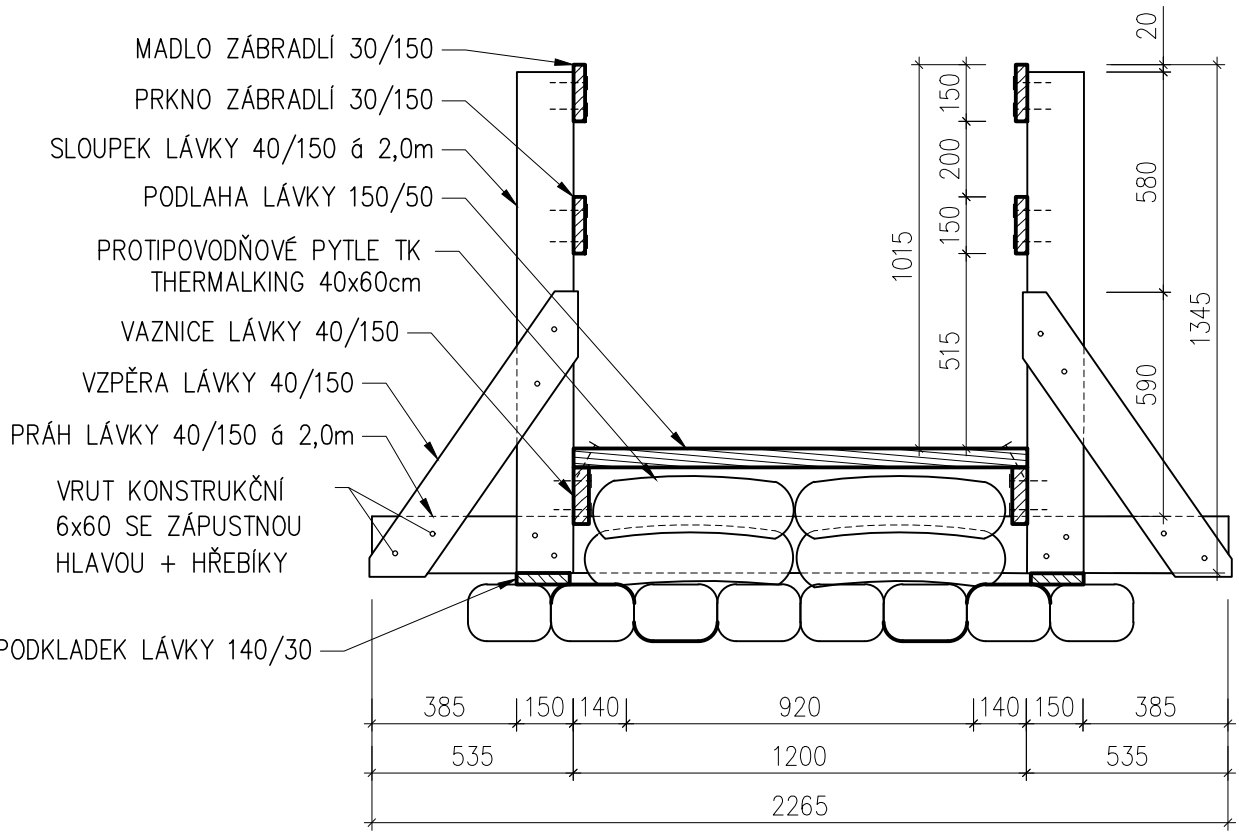

LEGENDA PRACÍ

JEDNOTLIVÉ POLOŽKY JSOU BLÍŽE SPECIFIKOVÁNY V LEGENDĚ PRACÍ V D.1.1–2. TECHNICKÉ ZPRÁVĚ A VE VÝPISECH MATERIÁLU.
STAVEBNÍ PRÁCE JSOU ČLENĚNY DO 3 STAVEBNÍCH OBJEKTŮ:

S0.01 OPRAVA MOSTKU

MONTÁŽNÍ KONSTRUKCE: MT2, MT3
SKLADBY: S1, S2, S3, S4, S5, S8

S0.02 ÚPRAVA KORYTA KANÁLU

TESAŘSKÉ KONSTRUKCE: Tk3
MONTÁŽNÍ KONSTRUKCE: MT1

OBJEKT:

NZM KAČINA - PLATANOVÝ MOSTEK

NÁZEV AKCE:

ÚDRŽBA PLATANOVÉHO MOSTKU

STUPEŇ:

DOKUMENTACE PRO OHLÁŠENÍ UDRŽOVACÍCH PRACÍ
A PROVEDENÍ STAVBY

PROJEKTANT:
ING. FILIP CHMEL

VYPRACOVAL A KONTROLOVAL:
ING. ARCH. PETR KOPECKÝ
BC. TOMÁŠ VALENTA

OBJEDNATEL:

NÁRODNÍ ZEMĚDĚLSKÉ MUZEUM PRAHA
KOSTELNÍ 44, 170 00 PRAHA 7

OBSAH VÝKRESU:

VÝKRES PROVIZORNÍCH KONSTRUKCÍ

ING. FILIP CHMEL
AUTORIZOVANÝ INŽENÝR PRO ROZEMNÍ STAVBY, STATIKU A DYNAMIKU STAVEB
SUČDOLSKÉ NÁM. 1253/11
165 00 PRAHA 6
IČ: 747 84871
+420 725 743 829
F.CH@CENTRUM.CZ

ZAK.Č.:

PARÉ:

DATUM:

MĚŘÍTKO:

FORMÁT:

Č. VÝKRESU:

04