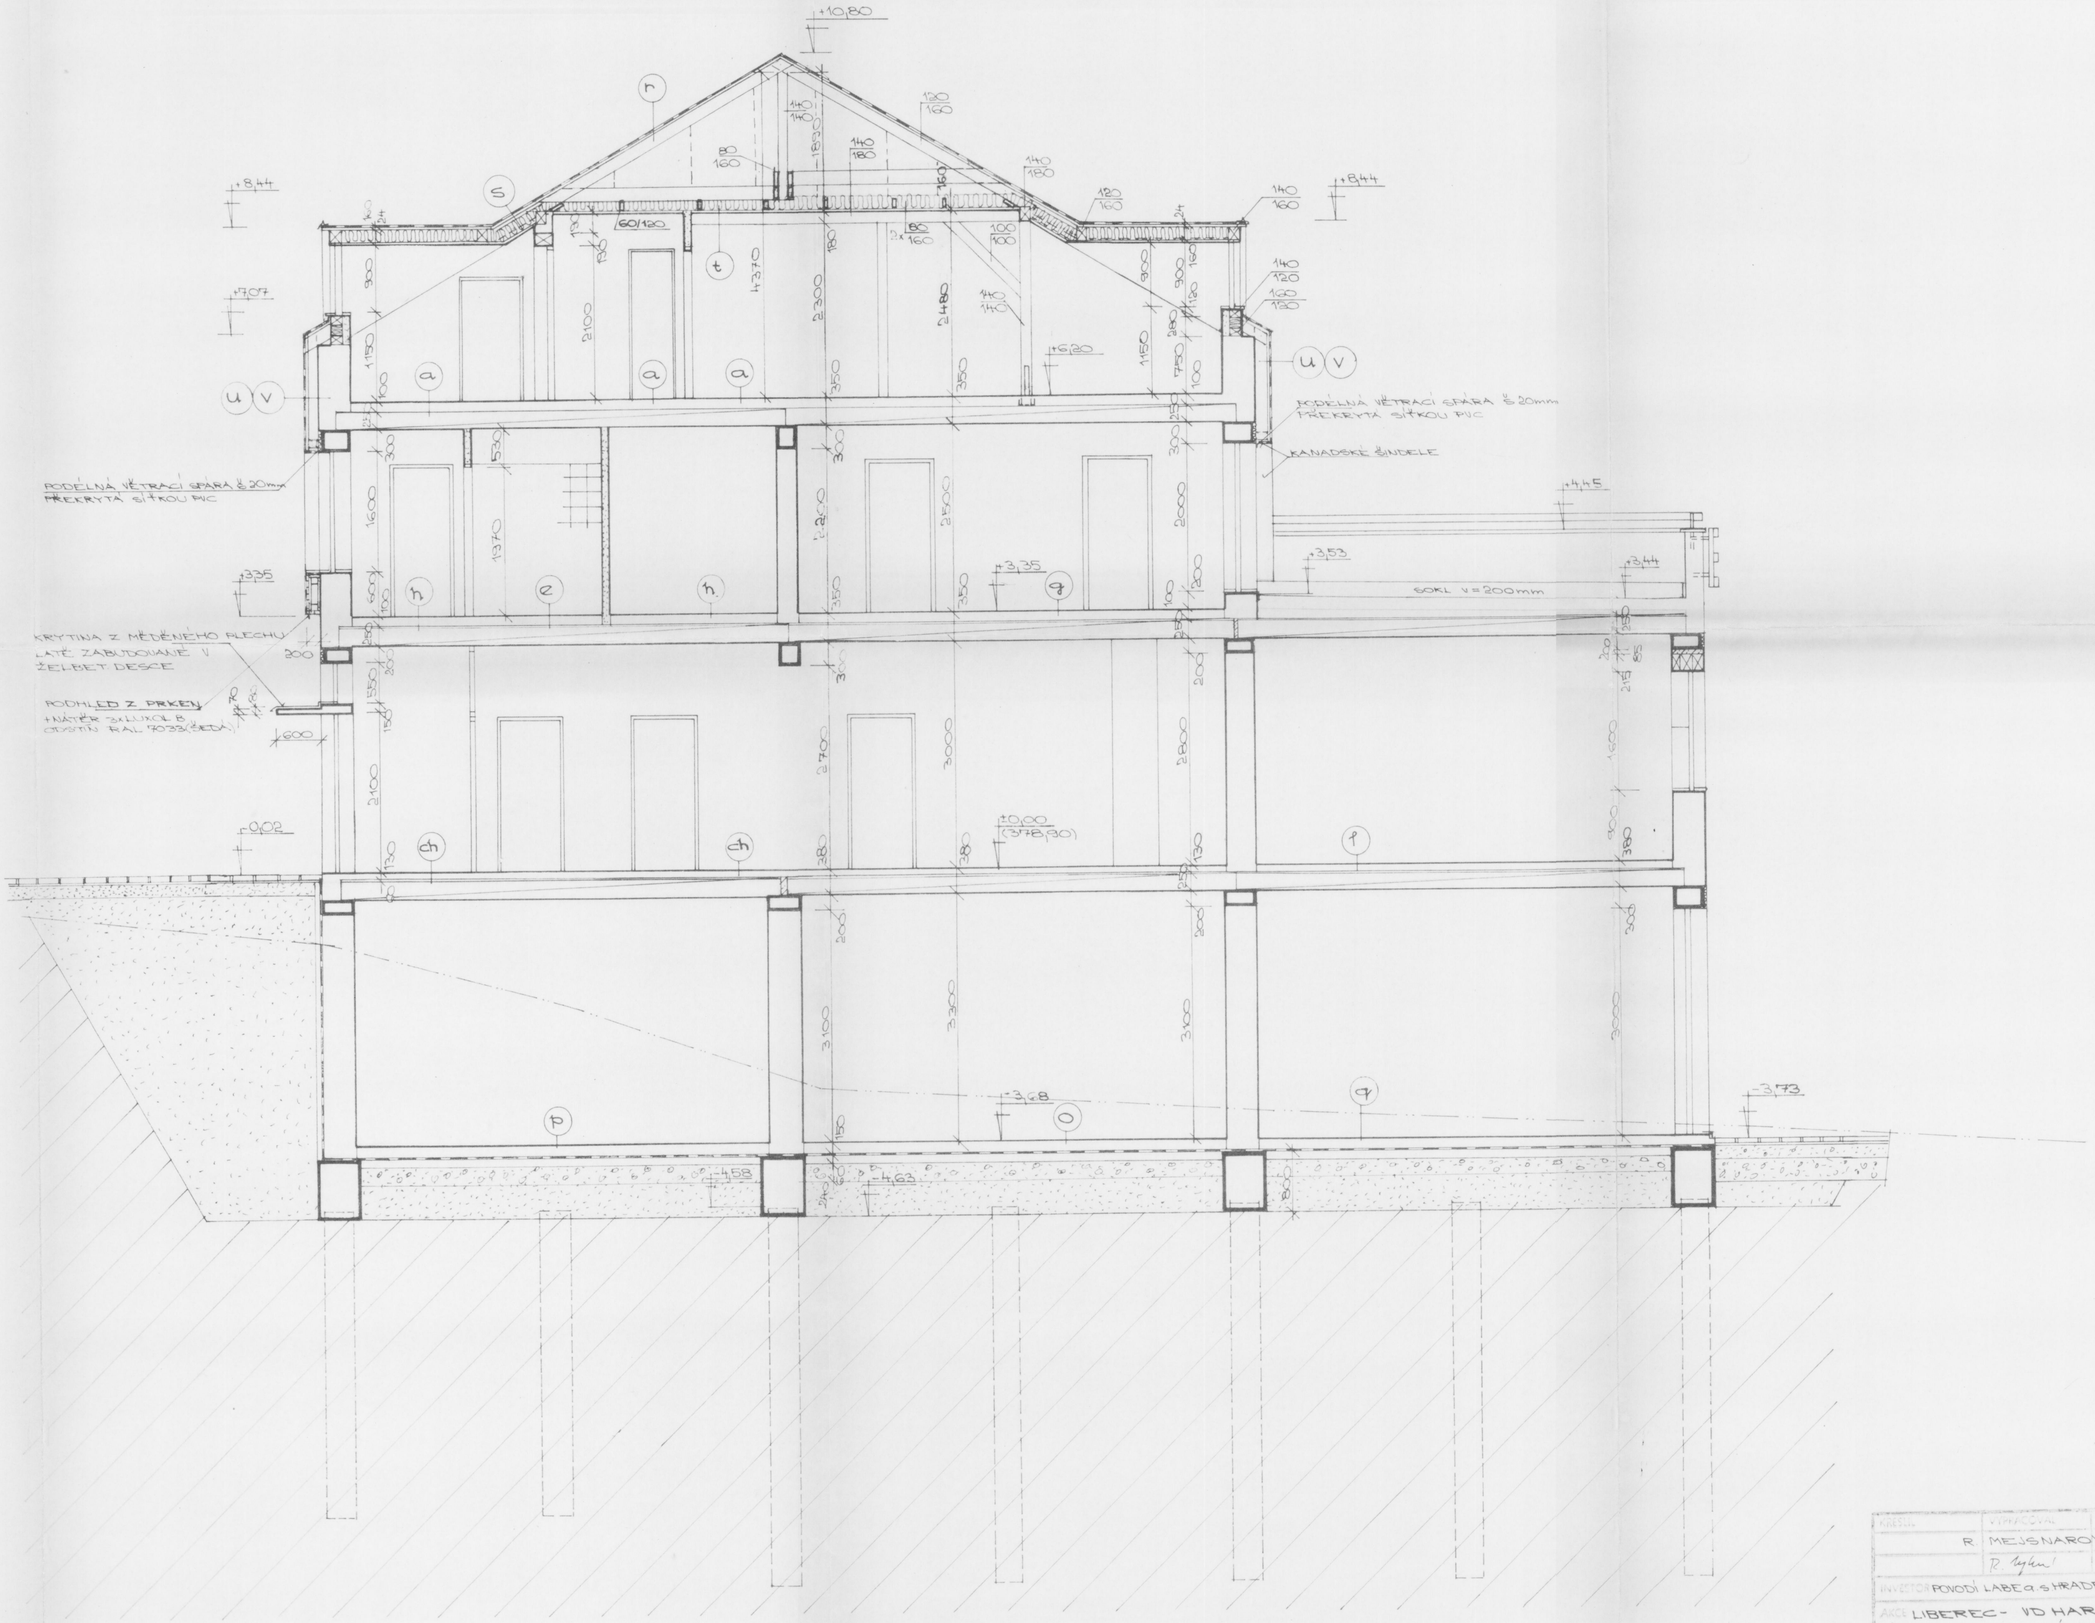

	VYPRACOVAL	PODPIS	OBCHODNÍ PROJEKT HRADEC KRÁLOVÉ
	R. MEJSNAROVÁ		
	R. Mejsnar		DATUM 10/94
INVESTOR POVODÍ LABE s. HRADEC KRÁLOVÉ			ZAK. Č. 44/94-KO/D1
AKCE LIBEREC - VD HARCOV			MĚŘ. 1:50
VÝSTAVBA PROVOZNÍHO STŘEDISKA			POČET FOLIÍ A4 8
DÍL STAVEBNÍ			ČÍS. VÝKRESU 12
OBSAH ŘEZ B-B'			10