

STÁVAJÍCÍ STAV


LEGENDA

stávající konstrukce

nové konstrukce

bourané konstrukce

(příp. jen částečné nahrazení dle skutečného stavu po odkrytí)

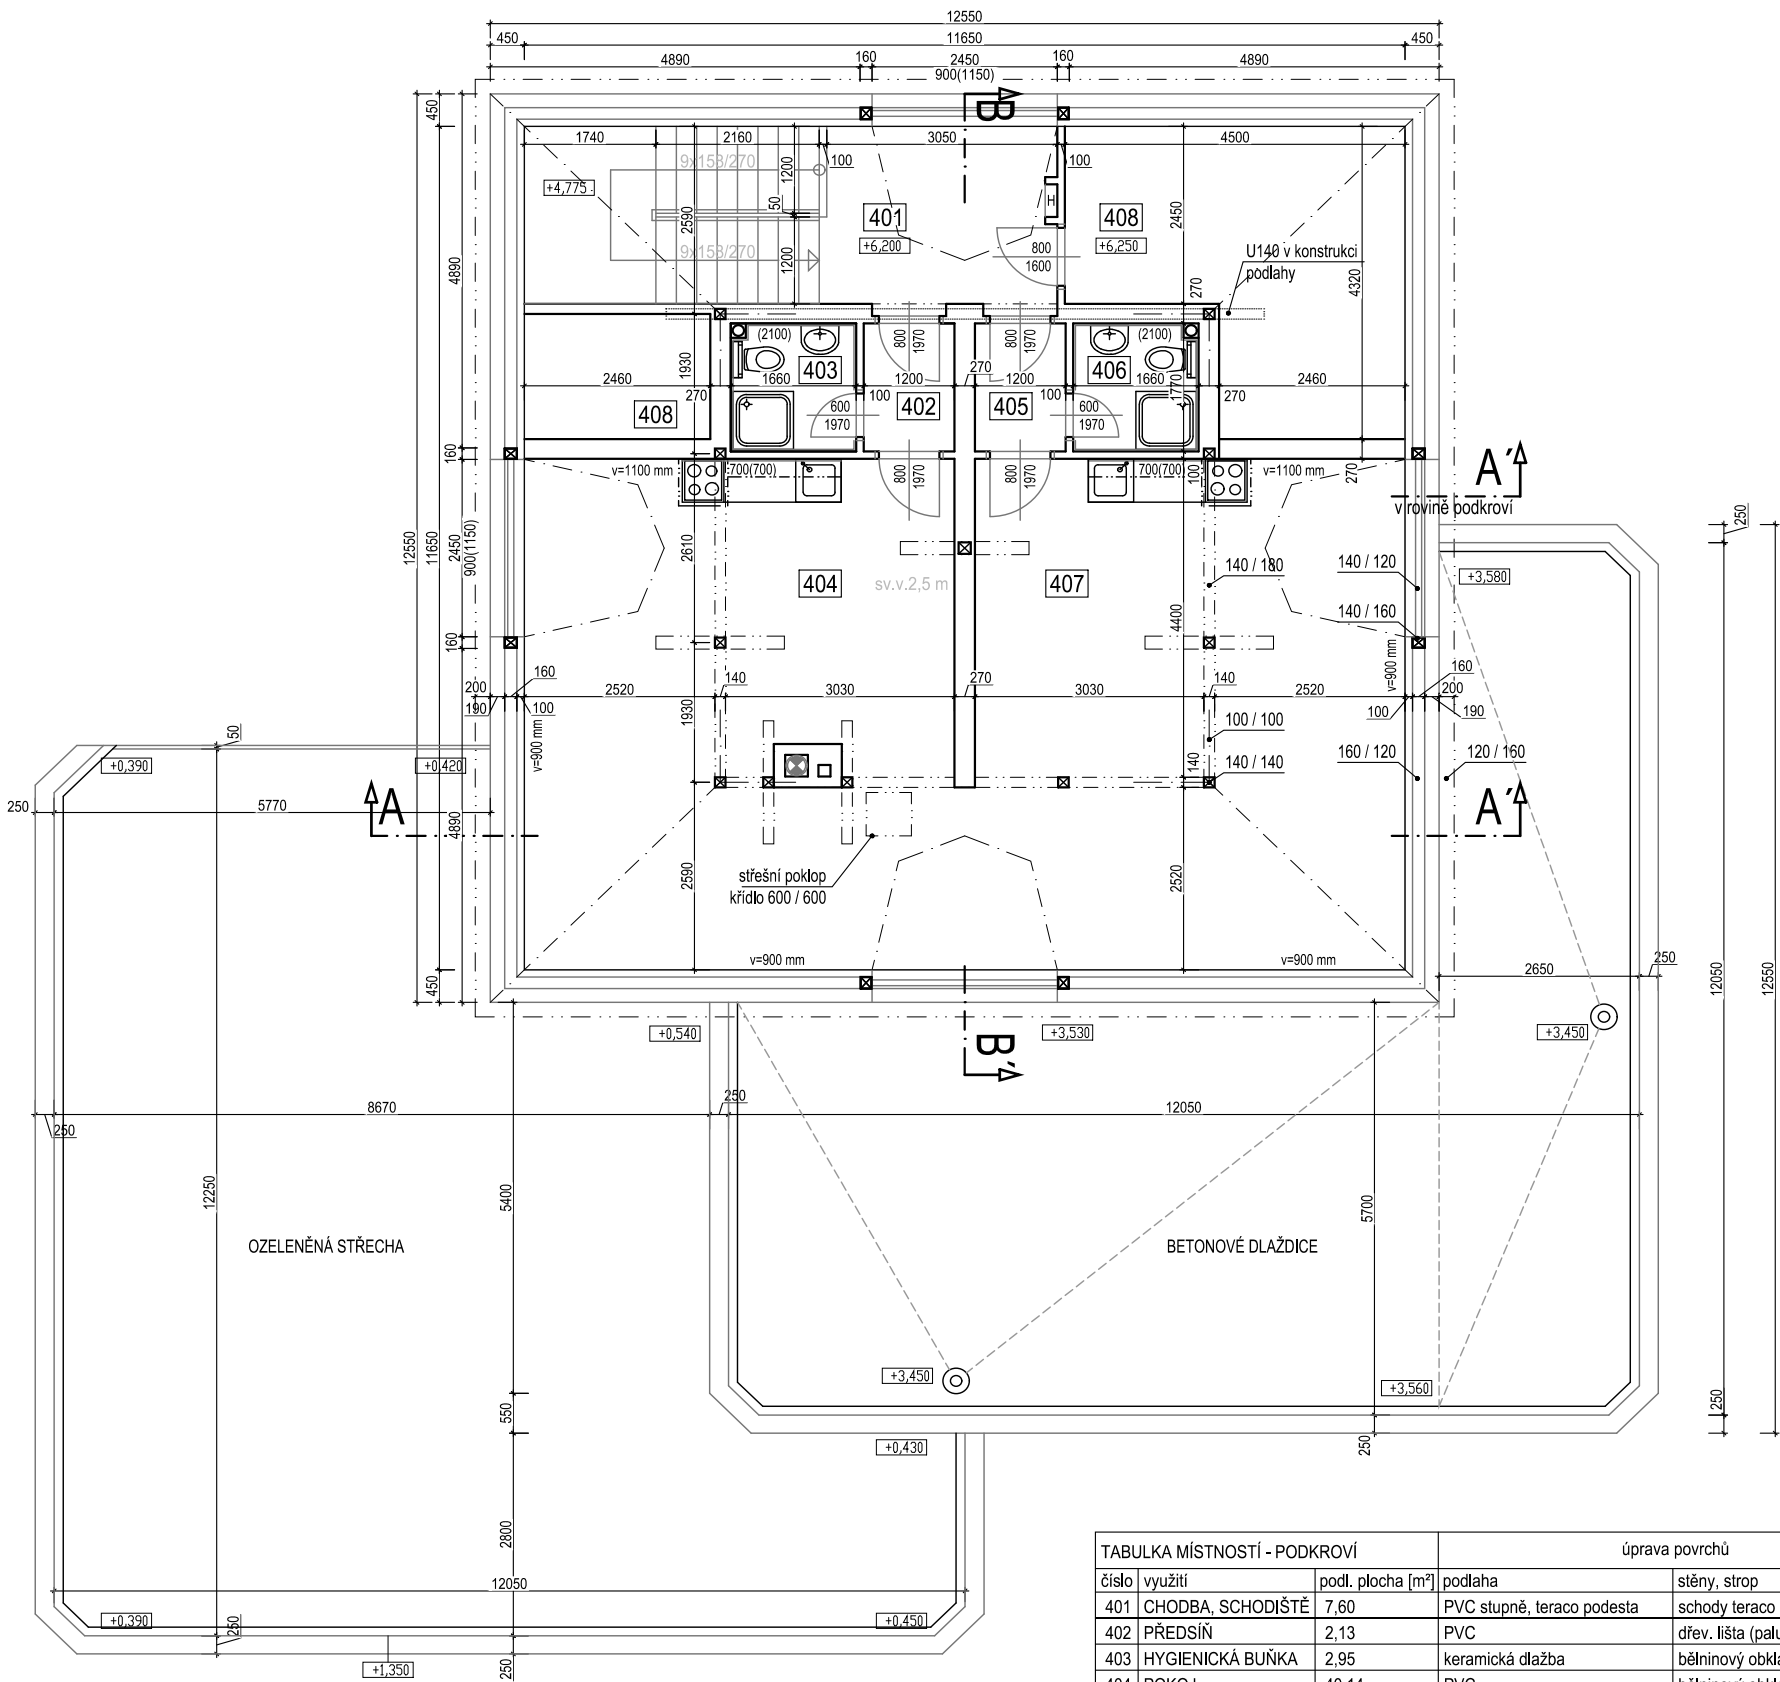

PŮDORYS PODKROVÍ  
STÁVAJÍCÍ STAV

TABULKA MÍSTNOSTÍ - PODKROVÍ			úprava povrchů	
číslo	využití	podl. plocha [m²]	podlaha	stěny, strop
401	CHODBA, SCHODIŠTĚ	7,60	PVC stupně, teraco podesta	schody teraco sokl v. 100 mm, chodba - dřev. lišta
402	PŘEDSÍN	2,13	PVC	dřev. lišta (palubky)
403	HYGIENICKÁ BUŇKA	2,95	keramická dlažba	bělinový obklad v. 2100 mm
404	POKOJ	40,14	PVC	bělinový obklad v. 2100 mm, dřev. lišta (palubky)
405	PŘEDSÍN	2,13	PVC	dřev. lišta (palubky)
406	HYGIENICKÁ BUŇKA	2,95	keramická dlažba	bělinový obklad v. 2100 mm
407	POKOJ	40,14	PVC	bělinový obklad v. 2100 mm, dřev. lišta (palubky)
408	PŮDA	19,98	cem. potěr / cem. potěr + ORSIL rohož tl. 160 mm	

AKCE : PS LIBEREC, OPRAVA KONSTRUKCÍ STŘECHY STÁVAJÍCÍ STAV Provozní středisko Liberec, Blahoslavova 505		ČÍSLO ZAKÁZKY :	
MÍSTO : kat.ú. LIBEREC, 682039, p.č. 2583/3			
INVESTOR : Povodí Labe, s.p., Víta Nejedlého 951/8, Hradec Králové			
DATUM : 12/2024	ZODPOVĚDNÝ PROJEKTANT : Ing.Veronika Tomanová		OZNAČENÍ :
	PROJEKTANT : Ing.Jiří Ryšavý		
OBSAH : PŮDORYS PODKROVÍ		MĚŘITKO : M 1 : 100	D.1.1