




OCELOVÁ - HRADIDLOVÁ STĚNA

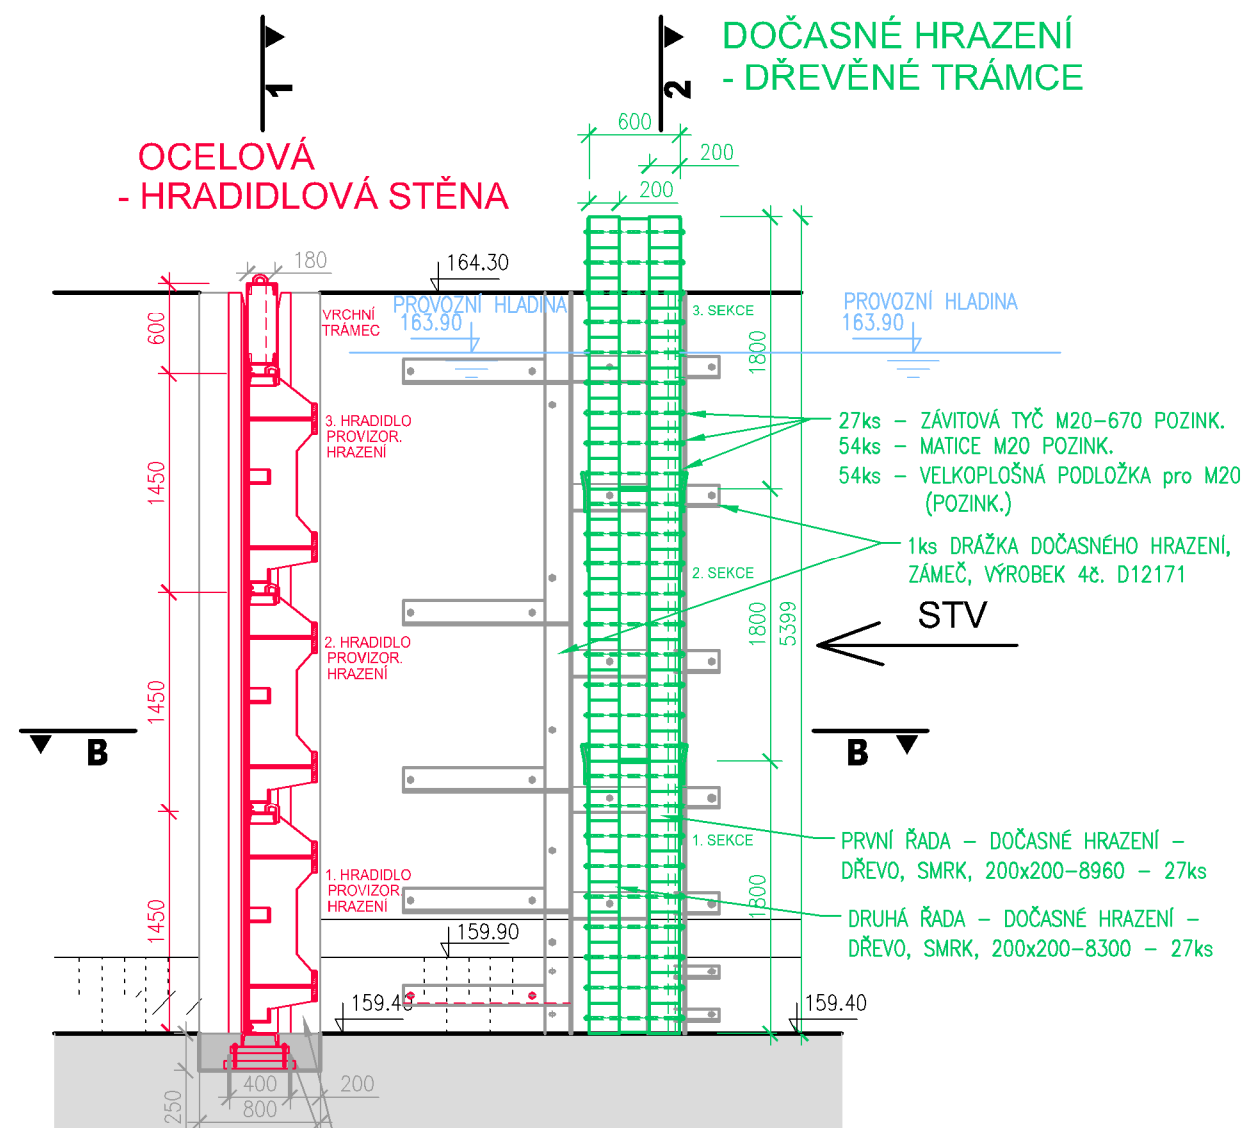

— NOVÁ VYBOURANÁ DRÁŽKA V BETONU
A NOVÉ VEDENÍ HRADIDEL.
ZÁLIVKA Z SCC 30/37 XC4 XF3 XA1

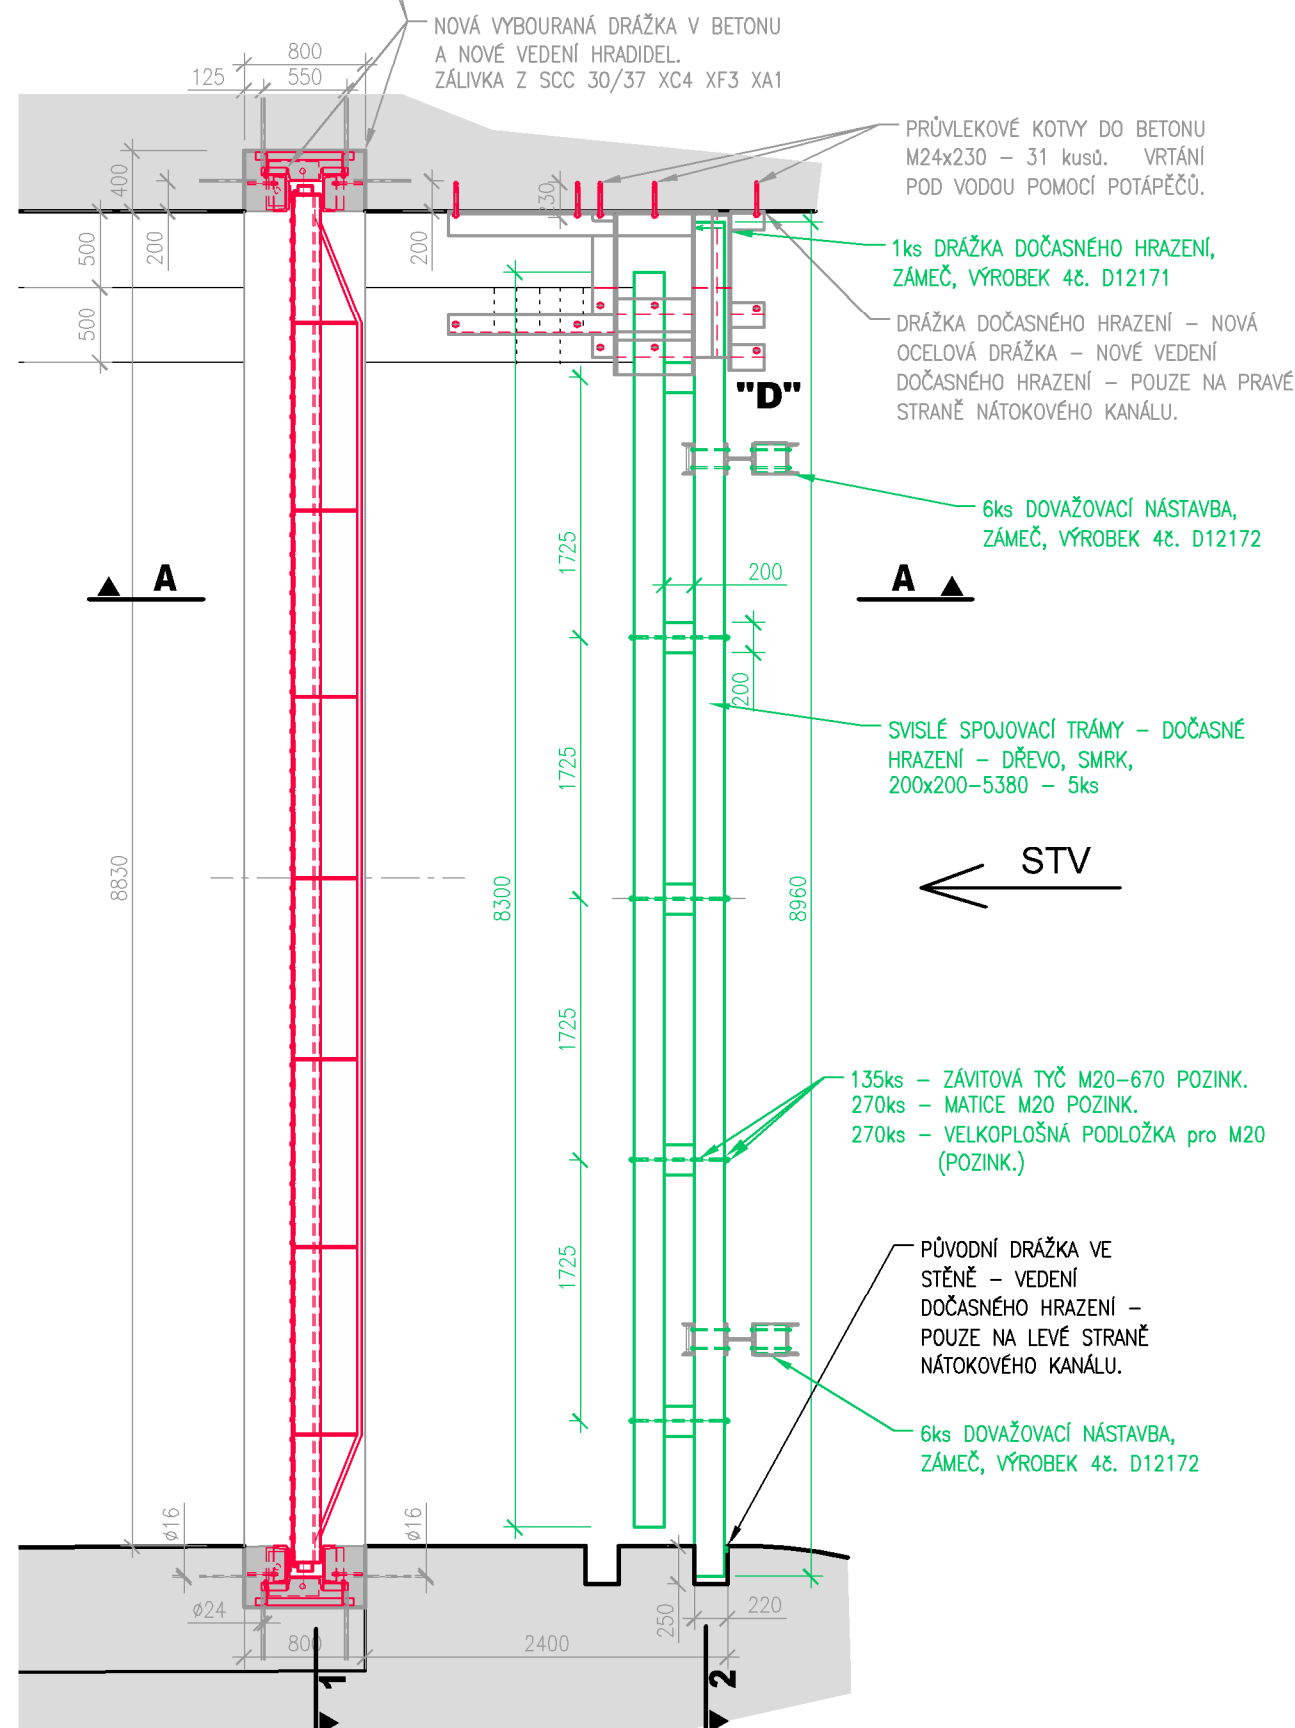

PŘÍČNÝ ŘEZ 1-1

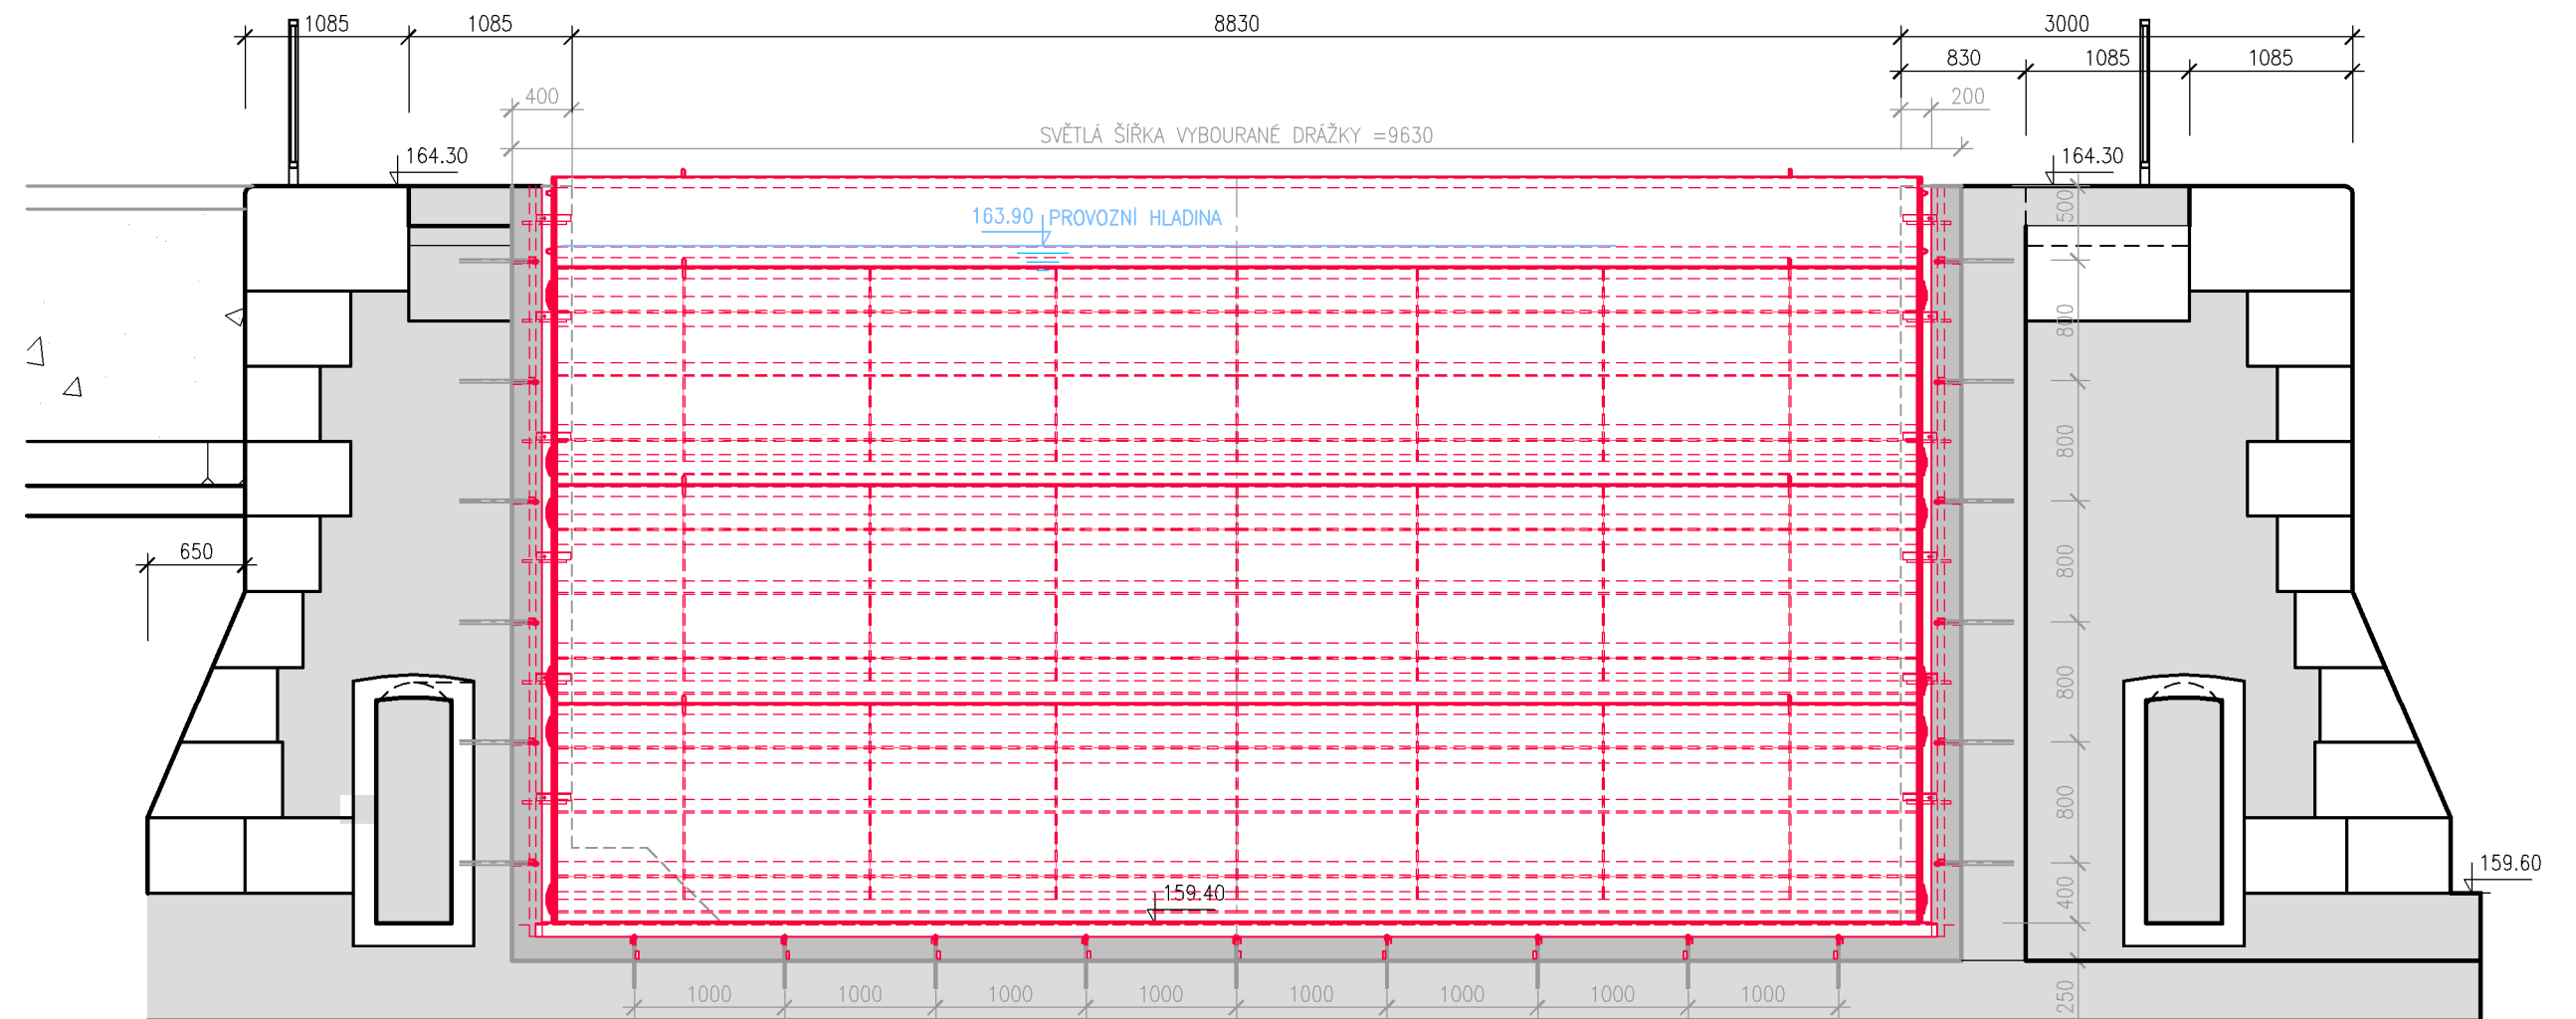

- VŠECHNY SVARY $\geq A$ ∇ BUDOU VĚTŠÍ JAK 5mm,
- PŘED ZAPOČETÍM VÝROBY JE NUTNO OVĚŘIT SKUTEČNÉ MÍRY NA STAVBĚ!
- SPOJOVACÍ MATERIÁL POZINK


- PROTIKOROZNÍ OCHRANA :
- OTŘYSKÁNÍ NA Sa 2,5
- 1x ZÁKLAD EPOXIDOVÝ NÁTĚR S VYSOKÝM OBSAHEM ZINKU Zn(R) 80 µm!
- 3x EPOXIDOVÝ NÁTĚR 3 x 120 µm!
- 1x KRYCÍ POLYURETANOVÝ NÁTĚR 140 µm, V ODSTINU RAL 7045.
- CELKEM 500 µm.

11

Page 10 of 10

VÝŠKOVÝ SYSTÉM - B. p.v.
KÓTOVÁNO V [mm]

1:20

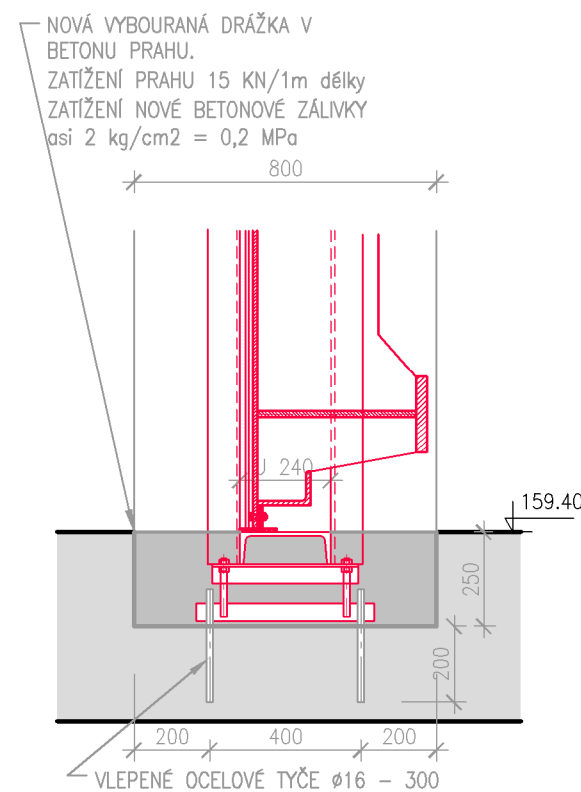

1:20

