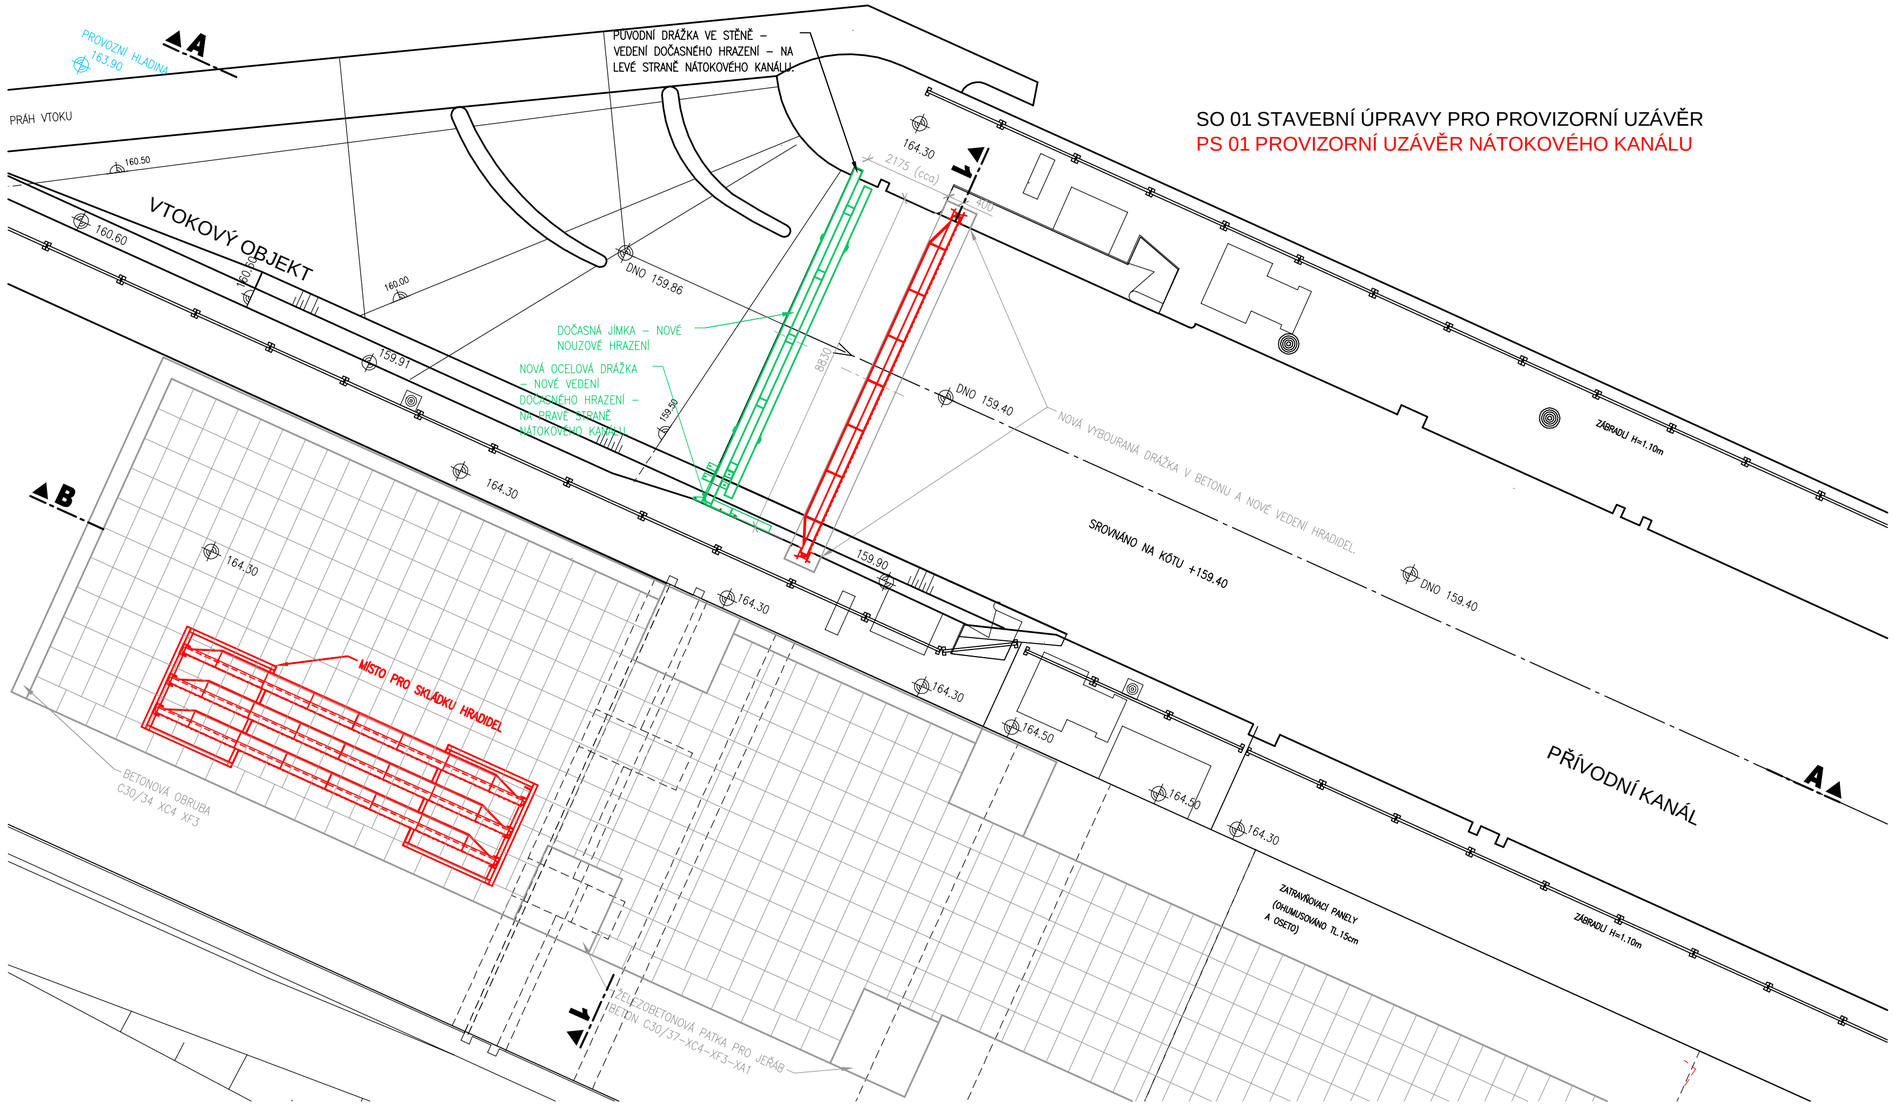


SO 01 STAVEBNÍ ÚPRAVY PRO PROVIZORNÍ UZÁVĚR

PS 01 PROVIZORNÍ UZÁVĚR NÁTOKOVÉHO KANÁLU

## LEGENDA :

- STÁVAJÍCÍ KONSTRUKCE
- STAVEBNÍ ČÁST
- TECHNOLOGICKÁ ČÁST
- DOČASNÉ KONSTRUKCE

VÝŠKOVÝ SYSTÉM – B. p.v.
SOUŘADNICOVÝ SYSTÉM – JTSK

N

AQUATIS

| | | |
|---|---|---|
| AQUATIS a.s. Botanická 834/56, 602 00 Brno | Tel: +420 541 554 111 Fax: +420 541 211 205 | E-mail: info@aquatis.cz http://www.aquatis.cz |
| Zodpovědný projektant ING. MILOSLAV KUPSKÝ | Hlavní inženýr projektu ING. OLDŘICH NEUMAYER CSc. | Vedoucí střediska ING. OLDŘICH NEUMAYER CSc. |
| Vypracoval JOSEF SEVČÍK | Kontroloval ING. TOMÁŠ ROTH | Zakázkové číslo 023037A |
| Datum LEDEN, 2025 | Stupeň dokumentace DPS/DVZ | Název souboru D2121_Dispozice.dwg |

Akce

**MVE VRAŇANY – PROVIZORNÍ UZÁVĚR NÁTOKOVÉHO KANÁLU**
**D.2 TECHNOLOGICKÁ ČÁST**
**D.2.1. PS 01 PROVIZORNÍ UZÁVĚR NÁTOKOVÉHO KANÁLU**
**D.2.1.2. VÝKRESOVÁ ČÁST**

Příloha

**DISPOZICE UZÁVĚRU**

| | |
|---|---|
| Měřítko 1:100 | Číslo přílohy D.2.1.2.1. |

Objednatel

Povodí Vltavy, státní podnik