


#### SEZNAM TRUBEK:

- 1 Vstup mechanického čerpadla (sání)
- 2 Výstup mechanického čerpadla (výtlak)
- 3 Trvalý nízký tlak pro ložisko
- 4 Vratné vedení oleje
- 5 Vysoký tlak pro ložisko (start)
- 6 Čištění mazání turbíny vstup oleje
- 7 Čištění mazání turbíny výstup oleje
- 8 Čištění převodovky vstup oleje
- 9 Čištění převodovky výstup oleje

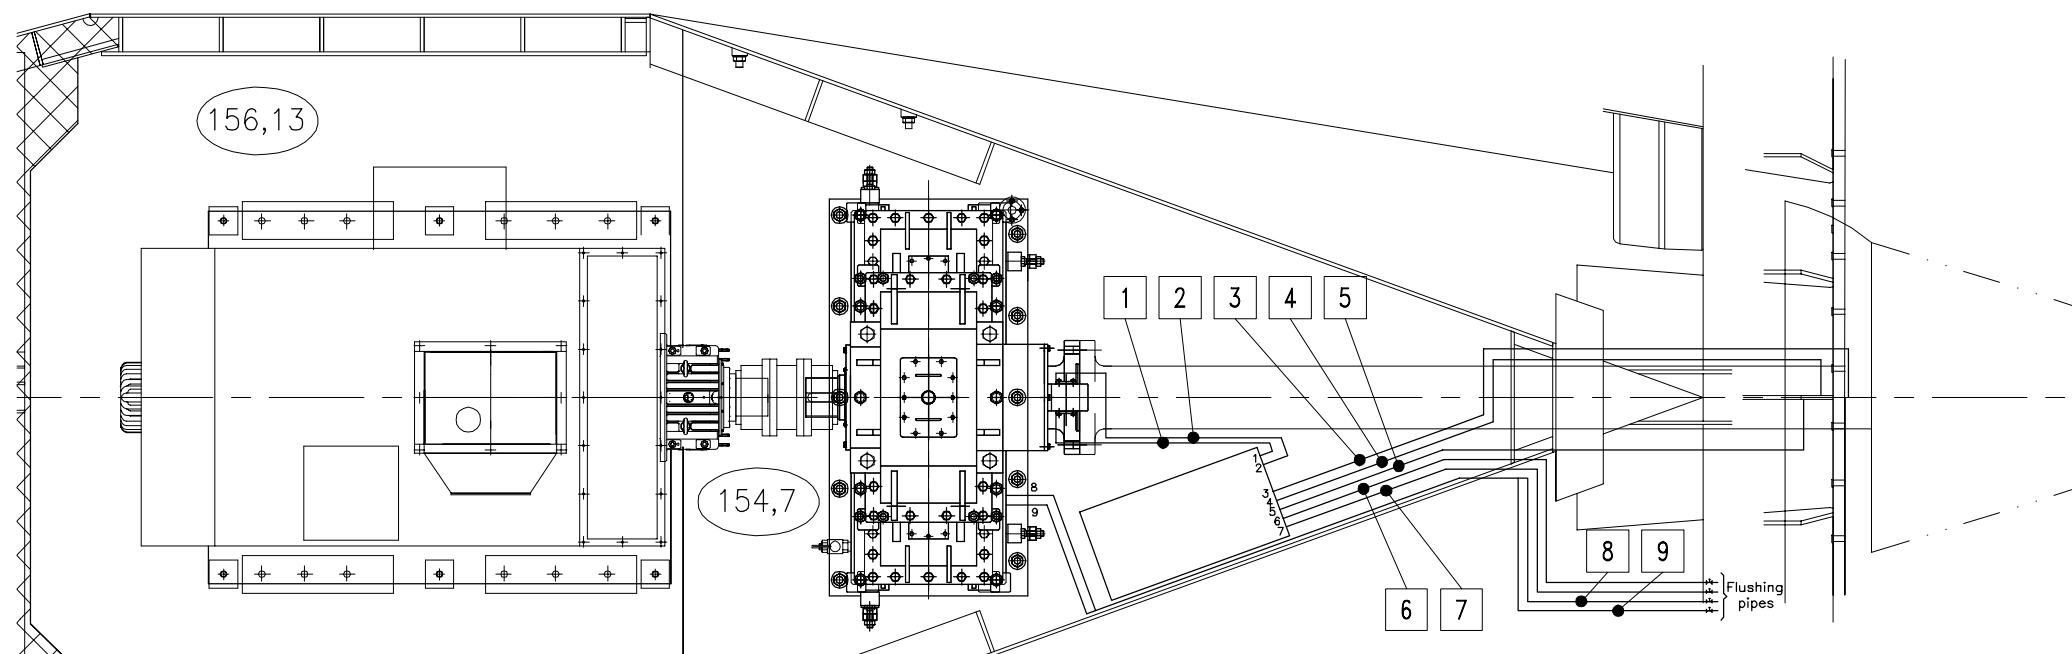

AQUATIS

AQUATIS a.s. Tel: +420 541 554 111 E-mail: info@aquatis.cz  
Botanická 834/56, 602 00 Brno Fax: +420 541 211 205 http://www.aquatis.cz

Zodpovědný projektant ING. MILOSLAV KUPSKÝ Hlavní inženýr projektu ING. OLDŘICH NEUMAYER CSc. Vedoucí střediska ING. OLDŘICH NEUMAYER CSc.

Vypracoval ING. MILOSLAV KUPSKÝ Kontroloval ING. TOMAŠ ROTH Zakázkové číslo 025009A

Datum ČERVEN, 2025 Stupeň dokumentace DVZ Název souboru D21210\_Soustrojji.dwg

Akce MVE VRAŇANY - REKONSTRUKCE TECHNOLOGICKÉ ČÁSTI

D.2. TECHNOLOGICKÁ ČÁST

PS 01 TECHNOLOGICKÁ ČÁST STROJNÍ

D.2.1.2. VÝKRESOVÁ ČÁST

Příloha

SESTAVA SOUSTROJÍ

Měřítko

Číslo přílohy

D.2.1.2.10.

Objednatel

Povodí Vltavy, státní podnik