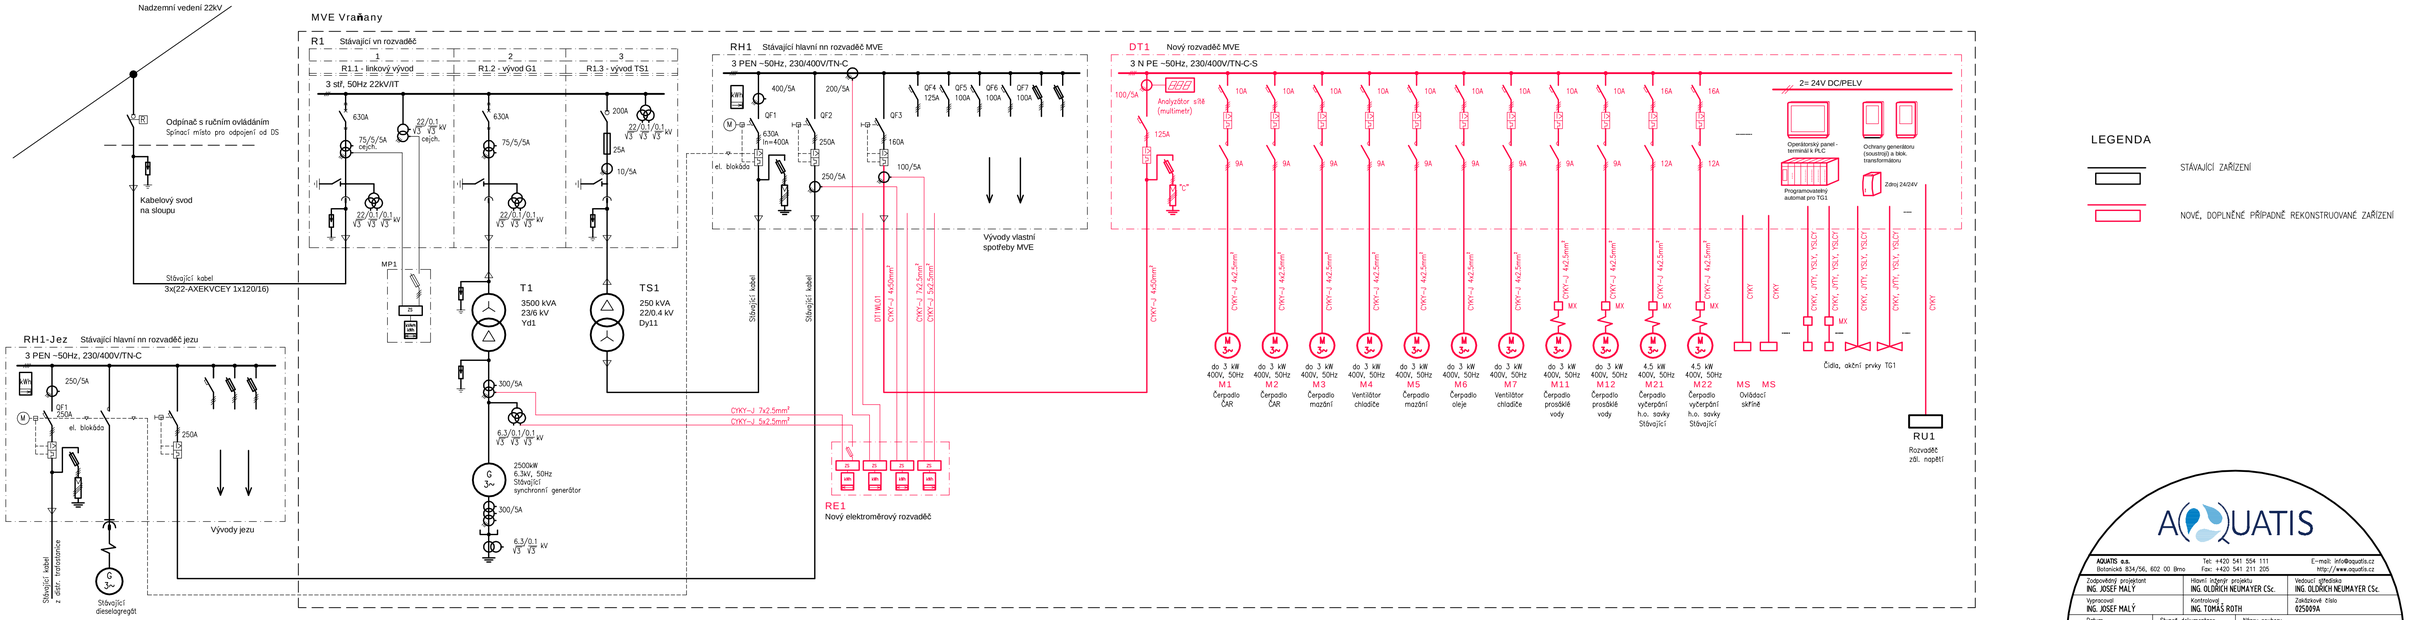

LEGENDA

STÁVAJÍCÍ ZAŘÍZENÍ

NOVÉ, DOPLNĚNÉ PŘÍPADNĚ REKONSTRUOVANÉ ZAŘÍZENÍ

AQUATIS

AQUATIS a.s.
Botanická 834/56, 602 00 Brno
Tel.: +420 541 554 111
Fax: +420 541 211 205
E-mail: info@aquatis.cz
http://www.aquatis.cz

Zodpovědný projektant: ING. JOSEF MALÝ
Hlavní inženýr projektu: ING. OLDŘICH NEUMAYER CSc.
Vedoucí střediska: ING. OLDŘICH NEUMAYER CSc.
Vypracoval: ING. JOSEF MALÝ
Kontroloval: ING. TOMÁŠ ROTH
Zakázkové číslo: 025009A
Datum: ČERVEN, 2025
Stupeň dokumentace: DVZ
Název souboru: DZ22_1_SCHEMA.DWG

Akce

MVE VRAŇANY - REKONSTRUKCE TECHNOLOGICKÉ ČÁSTI
D.2. TECHNOLOGICKÁ ČÁST
D.2.2. PS 12 - MVE - TECHNOLOGICKÁ ČÁST ELEKTRO

D.2.2.2. VÝKRESOVÁ ČÁST

Příloha

PŘEHLEDOVÉ SCHÉMA NAPÁJENÍ

Měřítko: -

Číslo přílohy: D.2.2.2.1.

Objednatel: Povodí Vltavy, státní podnik