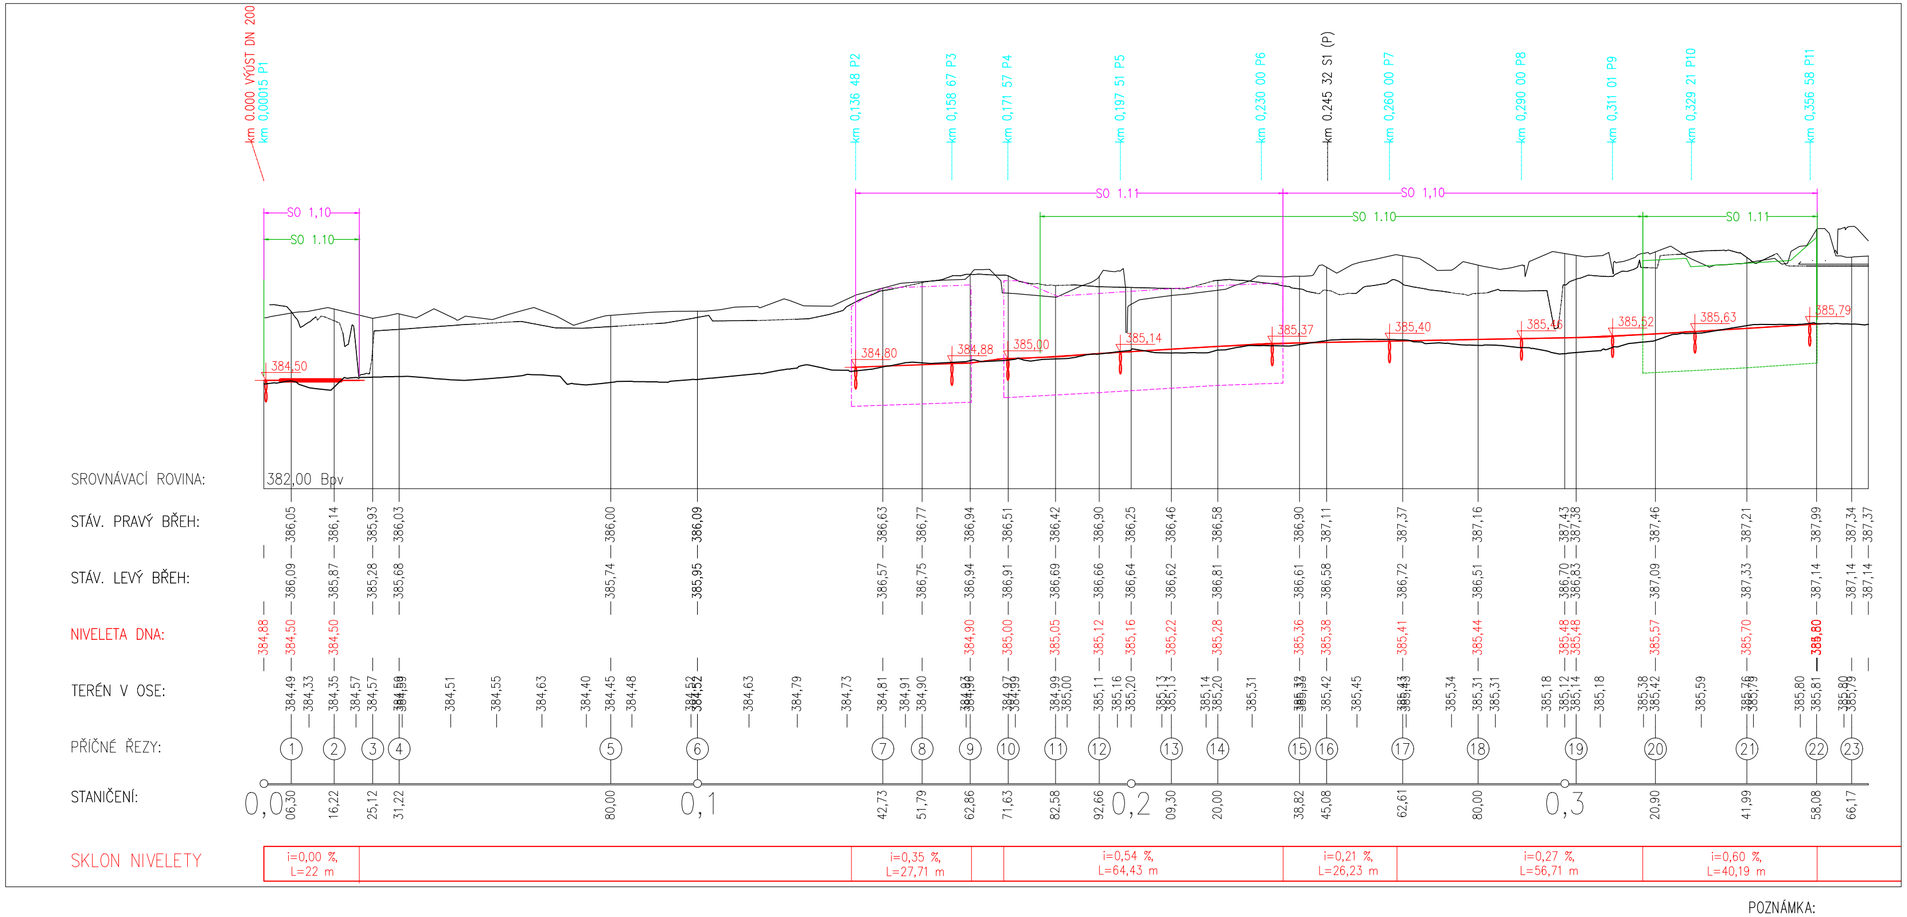

POZNÁMKA:

K.Ú.: STARÉ KŘEČANY

SOUŘADNÝ SYSTÉM: JTSK
VÝŠKOVÝ SYSTÉM: BPV

Kreslil	Navrhl	Odp. projektant	Techn. kontrola
ING. MIROSLAV PÁCL	ING. MIROSLAV PÁCL	ING. PAVEL MENHARD	ING. JAN CIHLÁŘ

VODOHOSPODÁŘSKÝ ROZVOJ A VÝSTAVBA a.s.
Nábřežní 4
150 56 Praha 5

Kraj	ÚSTECKÝ
Obec	STARÉ KŘEČANY
Investor	POVODÍ OHŘE, státní podnik
Soubor	D3_PODELNY PF_tisk.dwg
Formát	3xA4
Datum	05/2021
Stupeň	DSP/DPS
Zakázka	465/006
Měřítko	1:1000/100
Č. výkresu	D.3.1

REKONSTRUKCE A OPRAVA MANDAVY VE STARÝCH KŘEČANECH

PODÉLNÝ PROFIL – ÚSEK 1