


PŘEHLEDNÁ SITUACE STAVBY, M 1:500

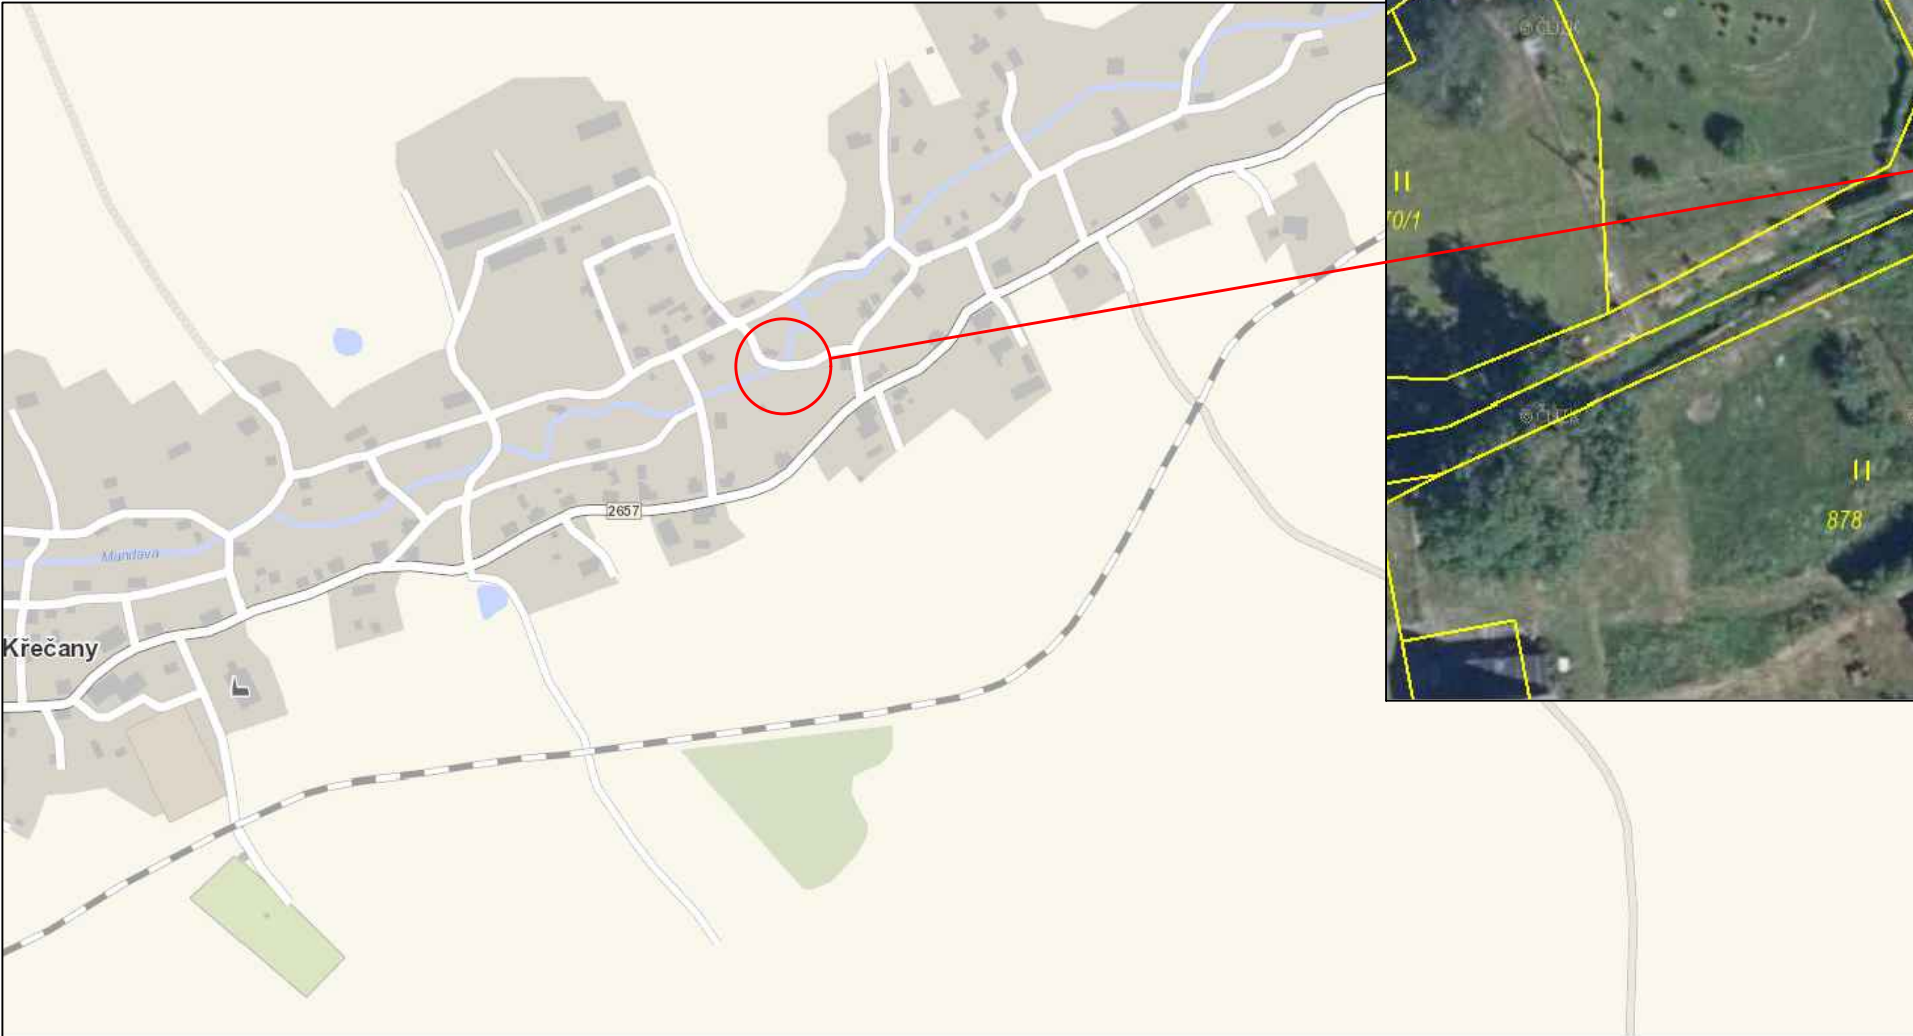

ODPOVĚDNÝ ZÁSTUPCE:		VYPRACOVAL:		HL. INŽENÝR PROJEKTU:		<div>KH Mosty</div> <div>Projekční a statická kancelář, prohlídky mostů a investorsko-inženýrská činnost Kancelář č. 430, Hrnčířská 2985, 470 01 Česká Lípa tel.: +420 607892512, e-mail: kh-mosty@kh-mosty.cz</div>		
ING. MIROSLAV JÍCHA		PAVEL KAZDA		ING. NADĚŽDA HÁJKOVÁ				
		ING. NADĚŽDA HÁJKOVÁ						
STAVEBNÍ ÚŘAD: MĚSTSKÝ ÚŘAD RUMBURK								
INVESTOR: POVODÍ OHŘE S.P., Bezručova 4219, 430 03 Chomutov								
NÁZEV AKCE		REKONSTRUKCE MOSTU U Č. E. 54 STARÉ KŘEČANY				FORMÁT		2 x A4
						DATUM		11/2020
						ÚČEL		DÚR/DSP
						Č. ZAKÁZKY		2020-5-PK
						Č. PARÉ		Č. VÝKRESU
NÁZEV VÝKRESU		PŘEHLEDNÁ SITUACE STAVBY						
						C.1		