


SPODNÍ STAVBA, M 1:50

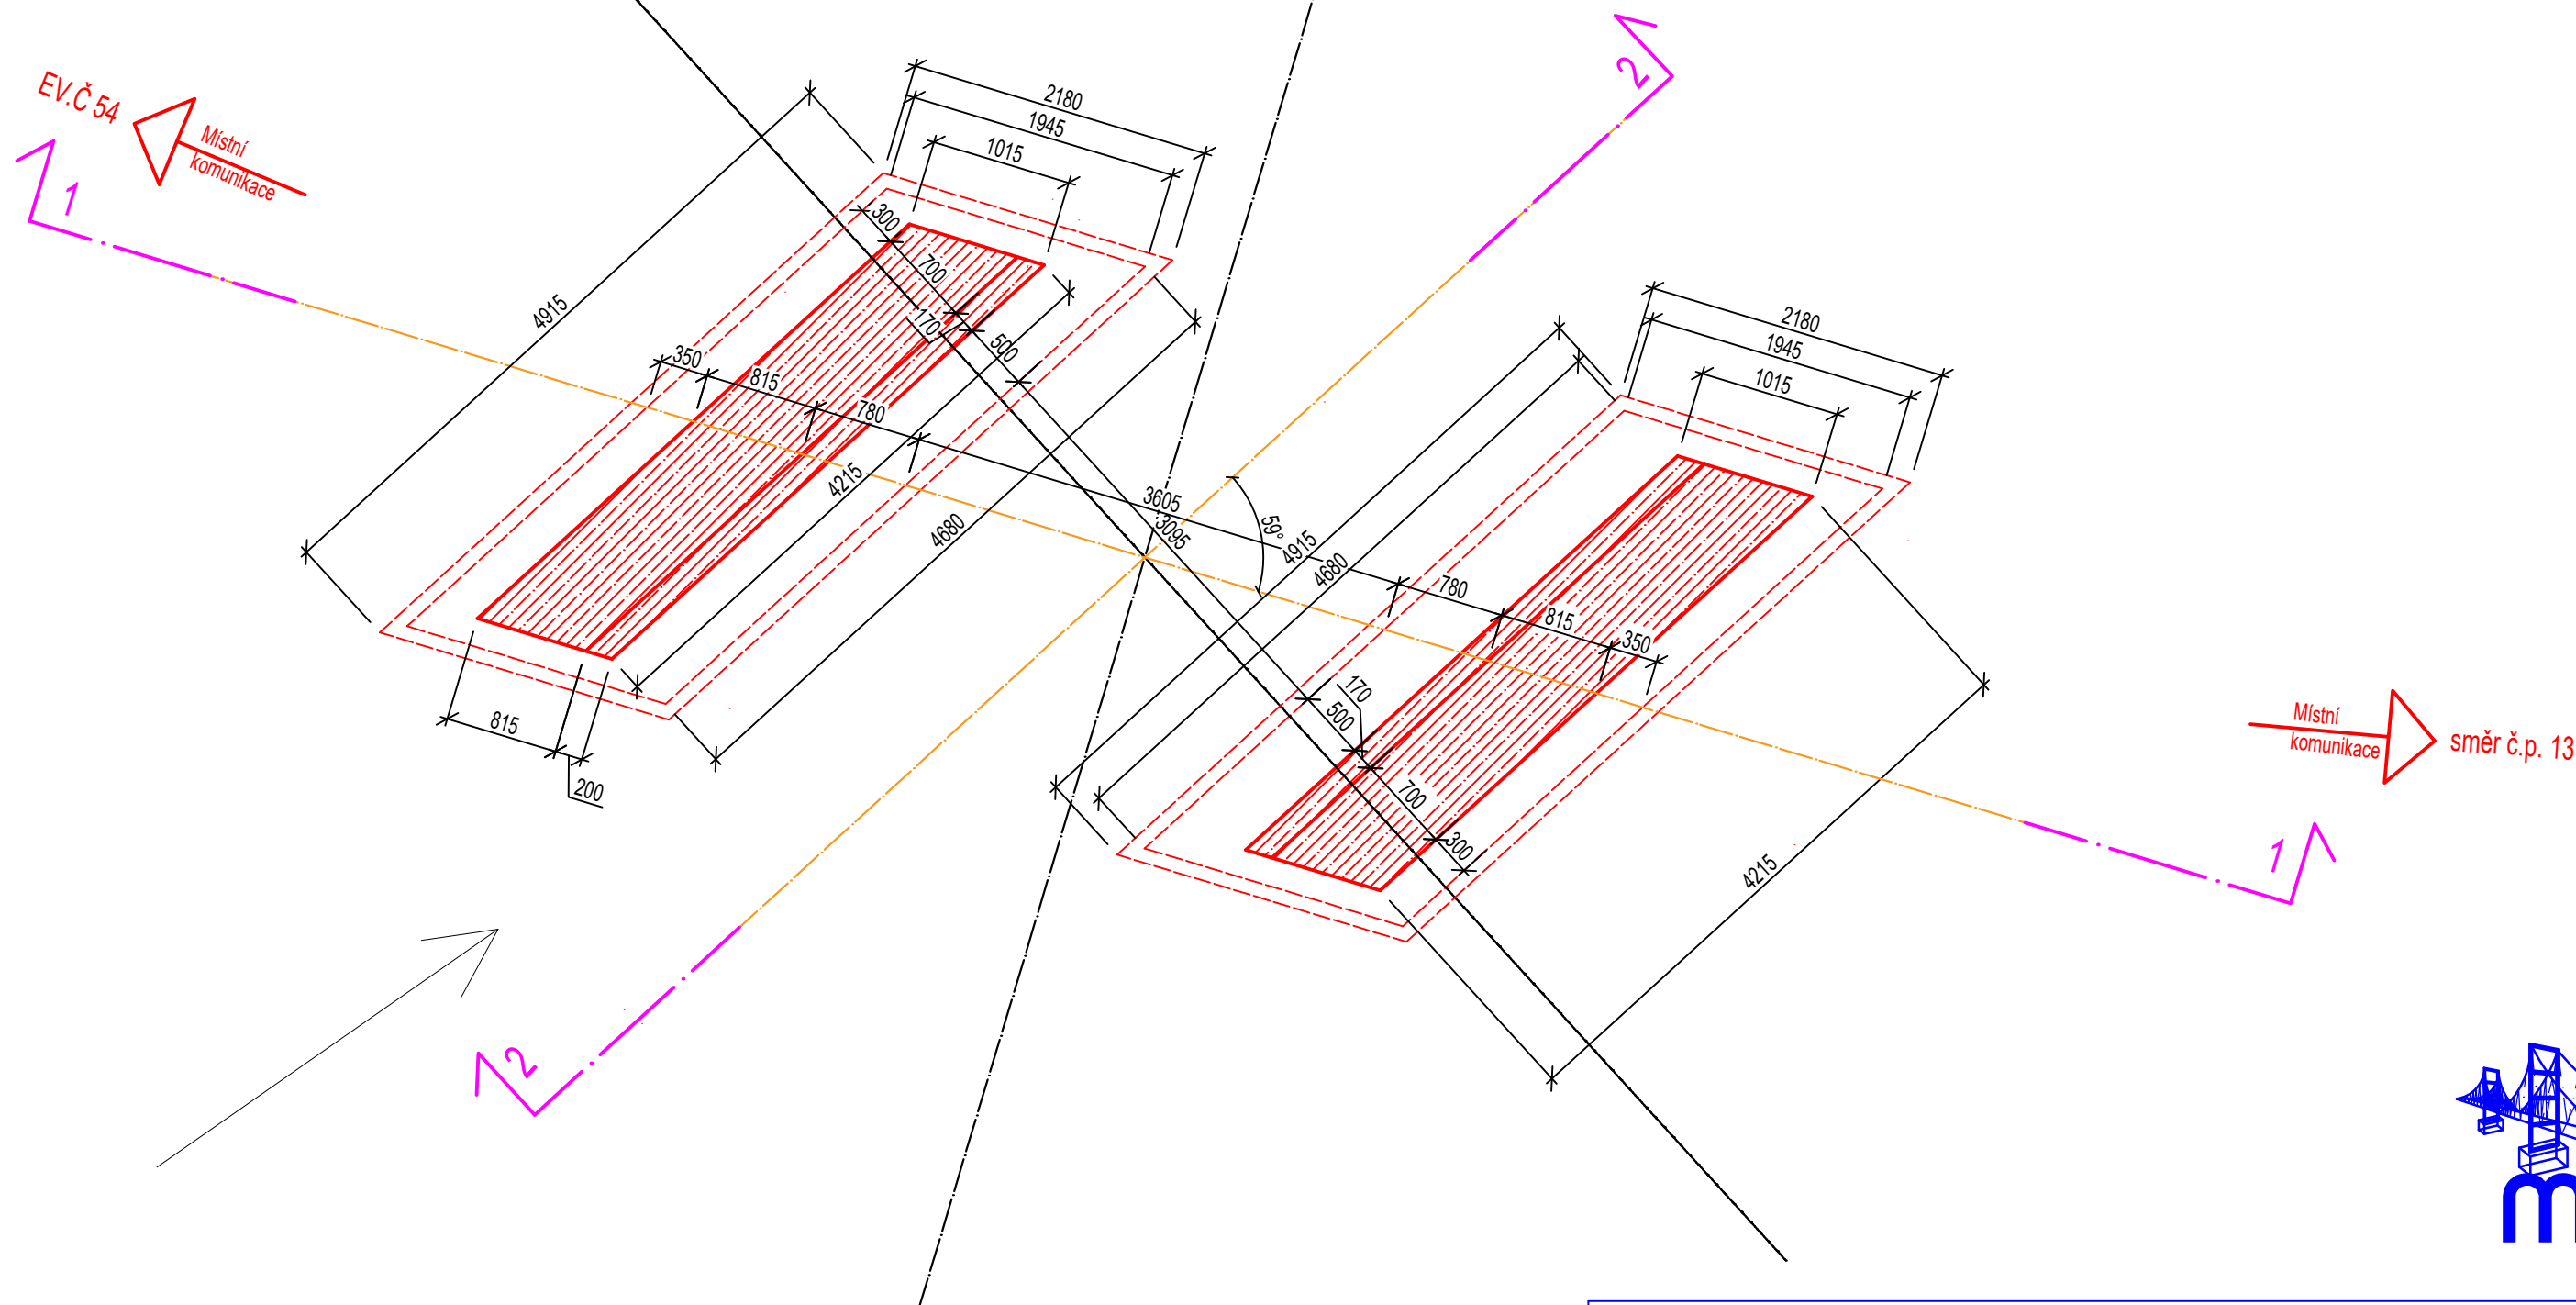

ODPOVĚDNÝ ZÁSTUPCE:		VYPRACOVAL:	HL. INŽENÝR PROJEKTU:	<div>KH Mosty</div> <div>Projekční a statická kancelář, prohlídky mostů a investorsko-inženýrská činnost Kancelář č. 430, Hrnčířská 2985, 470 01 Česká Lípa tel.: +420 607892512, e-mail: kh-mosty@kh-mosty.cz</div>	
ING. MIROSLAV JÍCHA		PAVEL KAZDA	ING. NADĚŽDA HÁJKOVÁ		
	ING. NADĚŽDA HÁJKOVÁ				
STAVEBNÍ ÚŘAD: MĚSTSKÝ ÚŘAD RUMBURK					
INVESTOR: POVODÍ OHŘE S.P., Bezručova 4219, 430 03 Chomutov					
NÁZEV AKCE REKONSTRUKCE MOSTU U Č. E. 54 STARÉ KŘEČANY				FORMÁT	2 x A4
				DATUM	11/2020
				ÚČEL	DÚR/DSP
				Č. ZAKÁZKY	2020-5-PK
NÁZEV VÝKRESU SPODNÍ STAVBA				Č. PARÉ	Č. VÝKRESU D1.2.2f