LEGENDA

STAV

- STAVBY A BUDOVY
- MÍSTNÍ KOMUNIKACE - ŽIVIČNÝ POVRCH
- OSA TOKU
- STÁVAJÍCÍ VÝŠKOPIS - GEODETICKÉ ZAMĚŘENÍ
- PLOTY
- DŘEVINY LISTNATÉ / JEHLIČNATÉ

STÁVAJÍCÍ INŽENÝRSKÉ SÍTĚ

- ČEZ DISTRIBUCE VN NADZEMNÍ
- ČEZ DISTRIBUCE NN PODZEMNÍ
- ČEZ DISTRIBUCE NN NADZEMNÍ
- CETIN SDĚLOVACÍ VEDENÍ
- ST. KŘEČANY VO NADZEMNÍ

NÁVRH

- NAVRŽENÉ KONSTRUKCE A HRANY TERÉNU
- STABILIZAČNÍ PRÁH
- OBNOVA VOZOVKY
- OBNOVA PLOTU
- KÁCENÍ DŘEVIN
- MECHANICKÁ OCHRANA DŘEVIN
- PLOŠNÉ KÁCENÍ

POZNÁMKA:
SOUŘADNICOVÝ SYSTÉM: S–JTSK VÝŠKOVÝ SYSTÉM BpV

DIGITÁLNÍ PODKLAD KN V MĚŘÍTKU 1:1000, KATASTRÁLNÍ ÚZEMÍ STARÉ KŘEČANY

ZAKRESLENÍ INŽENÝRSKÝCH SÍTÍ JE POUZE ORIENTAČNÍ !!! PŘED ZAHÁJENÍM PRACÍ NUTNO OVĚŘIT POLOHU A ZPŮSOB PROVÁDĚNÍ V OCHRANNÝCH PÁSMECH INŽ. SÍTÍ U JEDNOTLIVÝCH SPRÁVCŮ SÍTÍ.

PODROBNÁ SITUACE - KLAD LISTŮ

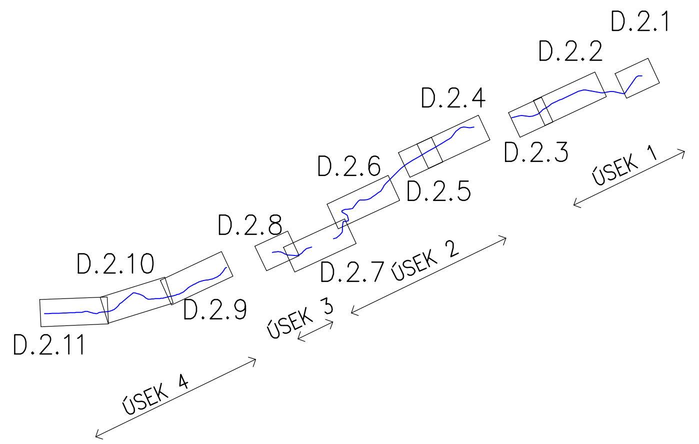

Kreslil: ING. MIROSLAV PÁCL	Navrhl: ING. MIROSLAV PÁCL	Odp. projektant: ING. PAVEL MENHARD	Techn. kontrola: ING. JAN CIHLÁŘ	VODOHOSPODÁŘSKÝ ROZVOJ A VÝSTAVBA a.s. Nábřežní 4 150 56 Praha 5
Kraj: ÚSTECKÝ		Obec: STARÉ KŘEČANY		
Investor: POVODÍ OHŘE, státní podnik				Soubor: Mandava StK_situace_2024_11_27.dwg
REKONSTRUKCE A OPRAVA MANDAVY VE STARÝCH KŘEČANECH – AKTUALIZACE				Formát: 5xA4
				Datum: 09/2024
				Stupeň: DSP/DPS
				Zakázka: 465/006
PODROBNÁ SITUACE 6				Měřítko: 1:250 / Č. výkresu: D.2.6