LEGENDA

STAV

- KATASTRÁLNÍ MAPA - ČÍSLA A HRANICE POZEMKŮ
- STAVBY A BUDOVY
- MÍSTNÍ KOMUNIKACE - ŽIVIČNÝ POVRCH / NEZPENĚNÉ
- OSA TOKU
- STÁVAJÍCÍ VÝŠKOPIS - GEODETICKÉ ZAMĚŘENÍ
- PLOTY
- DŘEVINY LISTNATÉ / JEHLIČNATÉ

STÁVAJÍCÍ INŽENÝRSKÉ SÍTĚ

- ČEZ DISTRIBUCE VN NADZEMNÍ
- ČEZ DISTRIBUCE NN PODZEMNÍ
- ČEZ DISTRIBUCE NN NADZEMNÍ
- CETIN SDĚLOVACÍ VEDENÍ
- STARÉ KŘEČANY VO NADZEMNÍ

NÁVRH

- NAVRŽENÉ KONSTRUKCE A HRANY TERÉNU
- STABILIZAČNÍ PRÁH
- OBNOVA VOZOVKY / OBNOVA ZÁMKOVÉ DLAŽBY
- OBNOVA PLOTU
- OBNOVA VÝUSTI
- STAVENIŠTNÍ PŘÍSTUPY
- HRANICE DOČASNÉHO ZÁBORU
- KÁCENÍ DŘEVIN
- MECHANICKÁ OCHRANA DŘEVIN

POZNÁMKA:
SOUŘADNICOVÝ SYSTÉM: S-JTSK VÝŠKOVÝ SYSTÉM BpV

DIGITÁLNÍ PODKLAD KN V MĚŘÍTKU 1:1000, KATASTRÁLNÍ ÚZEMÍ STARÉ KŘEČANY

ZAKRESLENÍ INŽENÝRSKÝCH SÍTÍ JE POUZE ORIENTAČNÍ !!! PŘED ZAHÁJENÍM PRACÍ NUTNO OVĚŘIT POLOHU A ZPŮSOB PROVÁDĚNÍ V OCHRANNÝCH PÁSMECH INŽ. SÍTÍ U JEDNOTLIVÝCH SPRÁVCŮ SÍTÍ.

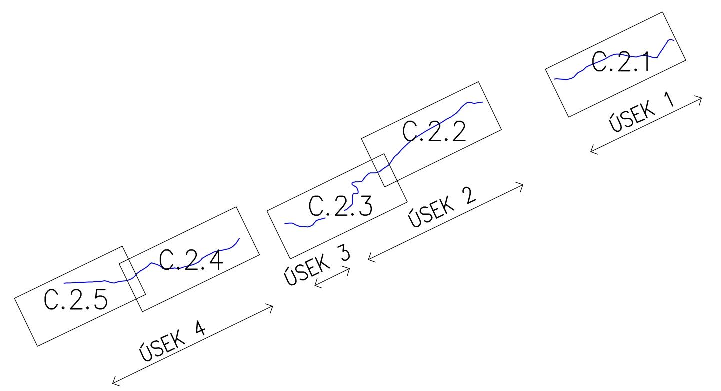

Kreslil	Navrhl	Odp. projektant	Techn. kontrola	VODOHOSPODÁŘSKÝ ROZVOJ A VÝSTAVBA a.s. Nábřežní 4 150 56 Praha 5
ING. MIROSLAV PÁCL	ING. MIROSLAV PÁCL	ING. PAVEL MENHARD	ING. JAN CIHLÁŘ	
Kraj ÚSTECKÝ		Obec STARÉ KŘEČANY		
Investor POVODÍ OHŘE, státní podnik				Soubor: Mandava StK_situace_2021_05_03.dwg
REKONSTRUKCE A OPRAVA MANDAVY VE STARÝCH KŘEČANECH				Formát: 5xA4
				Datum: 10/2020
				Stupeň: DSP/DPS
				Zakázka: 465/006
KOORDINAČNÍ SITUAČNÍ VÝKRES 4				Měřítko: 1:500 / Č. výkresu: C.2.4