



Váš dopis zn.: **elektronické podání**
Ze dne: **18.03.2021**
Naše značka: **SCVKZAD97833**
Vyizuje: **ing. Pavlína Sedlmaierová**
Datová schránka: **f7rf9ns**
Telefon: **840 111 111**
E-mail: **info@scvk.cz**
Datum: **22.03.2021**

Adresa žadatele:
**Vodohospodářský rozvoj a výstavba
a.s.
Nábřeží 90/4
15000 Praha**

Vyjádření společnosti Severočeské vodovody a kanalizace, a.s.

Název akce:	Rekonstrukce a oprava Mandavy ve Starých Kěanech
Účel vyjádření:	Existence zařízení ve správě SCVK
Zájmové území:	Okres: Děčín
	Obec: Staré Kěany
	část obce, ulice, č.p.: Staré Kěany, 297
Žadatel:	Vodohospodářský rozvoj a výstavba a.s.
Tel., e-mail	739010651, pacl@vrv.cz
Investor:	neuvedeno
Adresa, tel., e-mail	neuvedeno
Projektant:	neuvedeno
Vlastník dotčené IS	není
Platnost vyjádření:	jeden rok ode dne vyhotovení (v případě, že Váš zájem nadále trvá, požádejte před uplynutím této lhůty o prodloužení platnosti vyjádření)


Ve výše uvedeném zájmovém území **se ke dni vyhotovení tohoto stanoviska nenachází** zařízení provozovaná společností Severočeské vodovody a kanalizace, a.s. ani jejich ochranná nebo bezpečnostní pásma.


Případná existence vodovodních či kanalizačních přípojek není předmětem tohoto stanoviska. Se žádostí o informaci o existenci přípojek se obračejte na vlastníky přípojek, kdy vlastníkem vodovodní nebo kanalizační přípojky, popřípadě její části z řízených předmětů nabytí územnosti zákona č. 274/2001 Sb. Zákona o vodovodech a kanalizacích v platném znění, je vlastník pozemku nebo stavby připojené na vodovod nebo kanalizaci, neprokáže-li se opak.

V případě, že Vám byl na Vaši žádost poskytnut vektorový zákres sítí, Vás upozorňujeme, že tato data mohou být využita pouze pro účely záměru, na které bylo vyjádření vydáno a nemohou být poskytována třetím osobám, případně jakkoliv dále využívána.

Severočeské vodovody a kanalizace, a.s.
415 50 Teplice, Přítkovská 1689
IČ: 49099451 DIČ: CZ49099451
162


Ing. Jiří Mudruška
manažer útvaru TP – OZ Ústí nad Labem

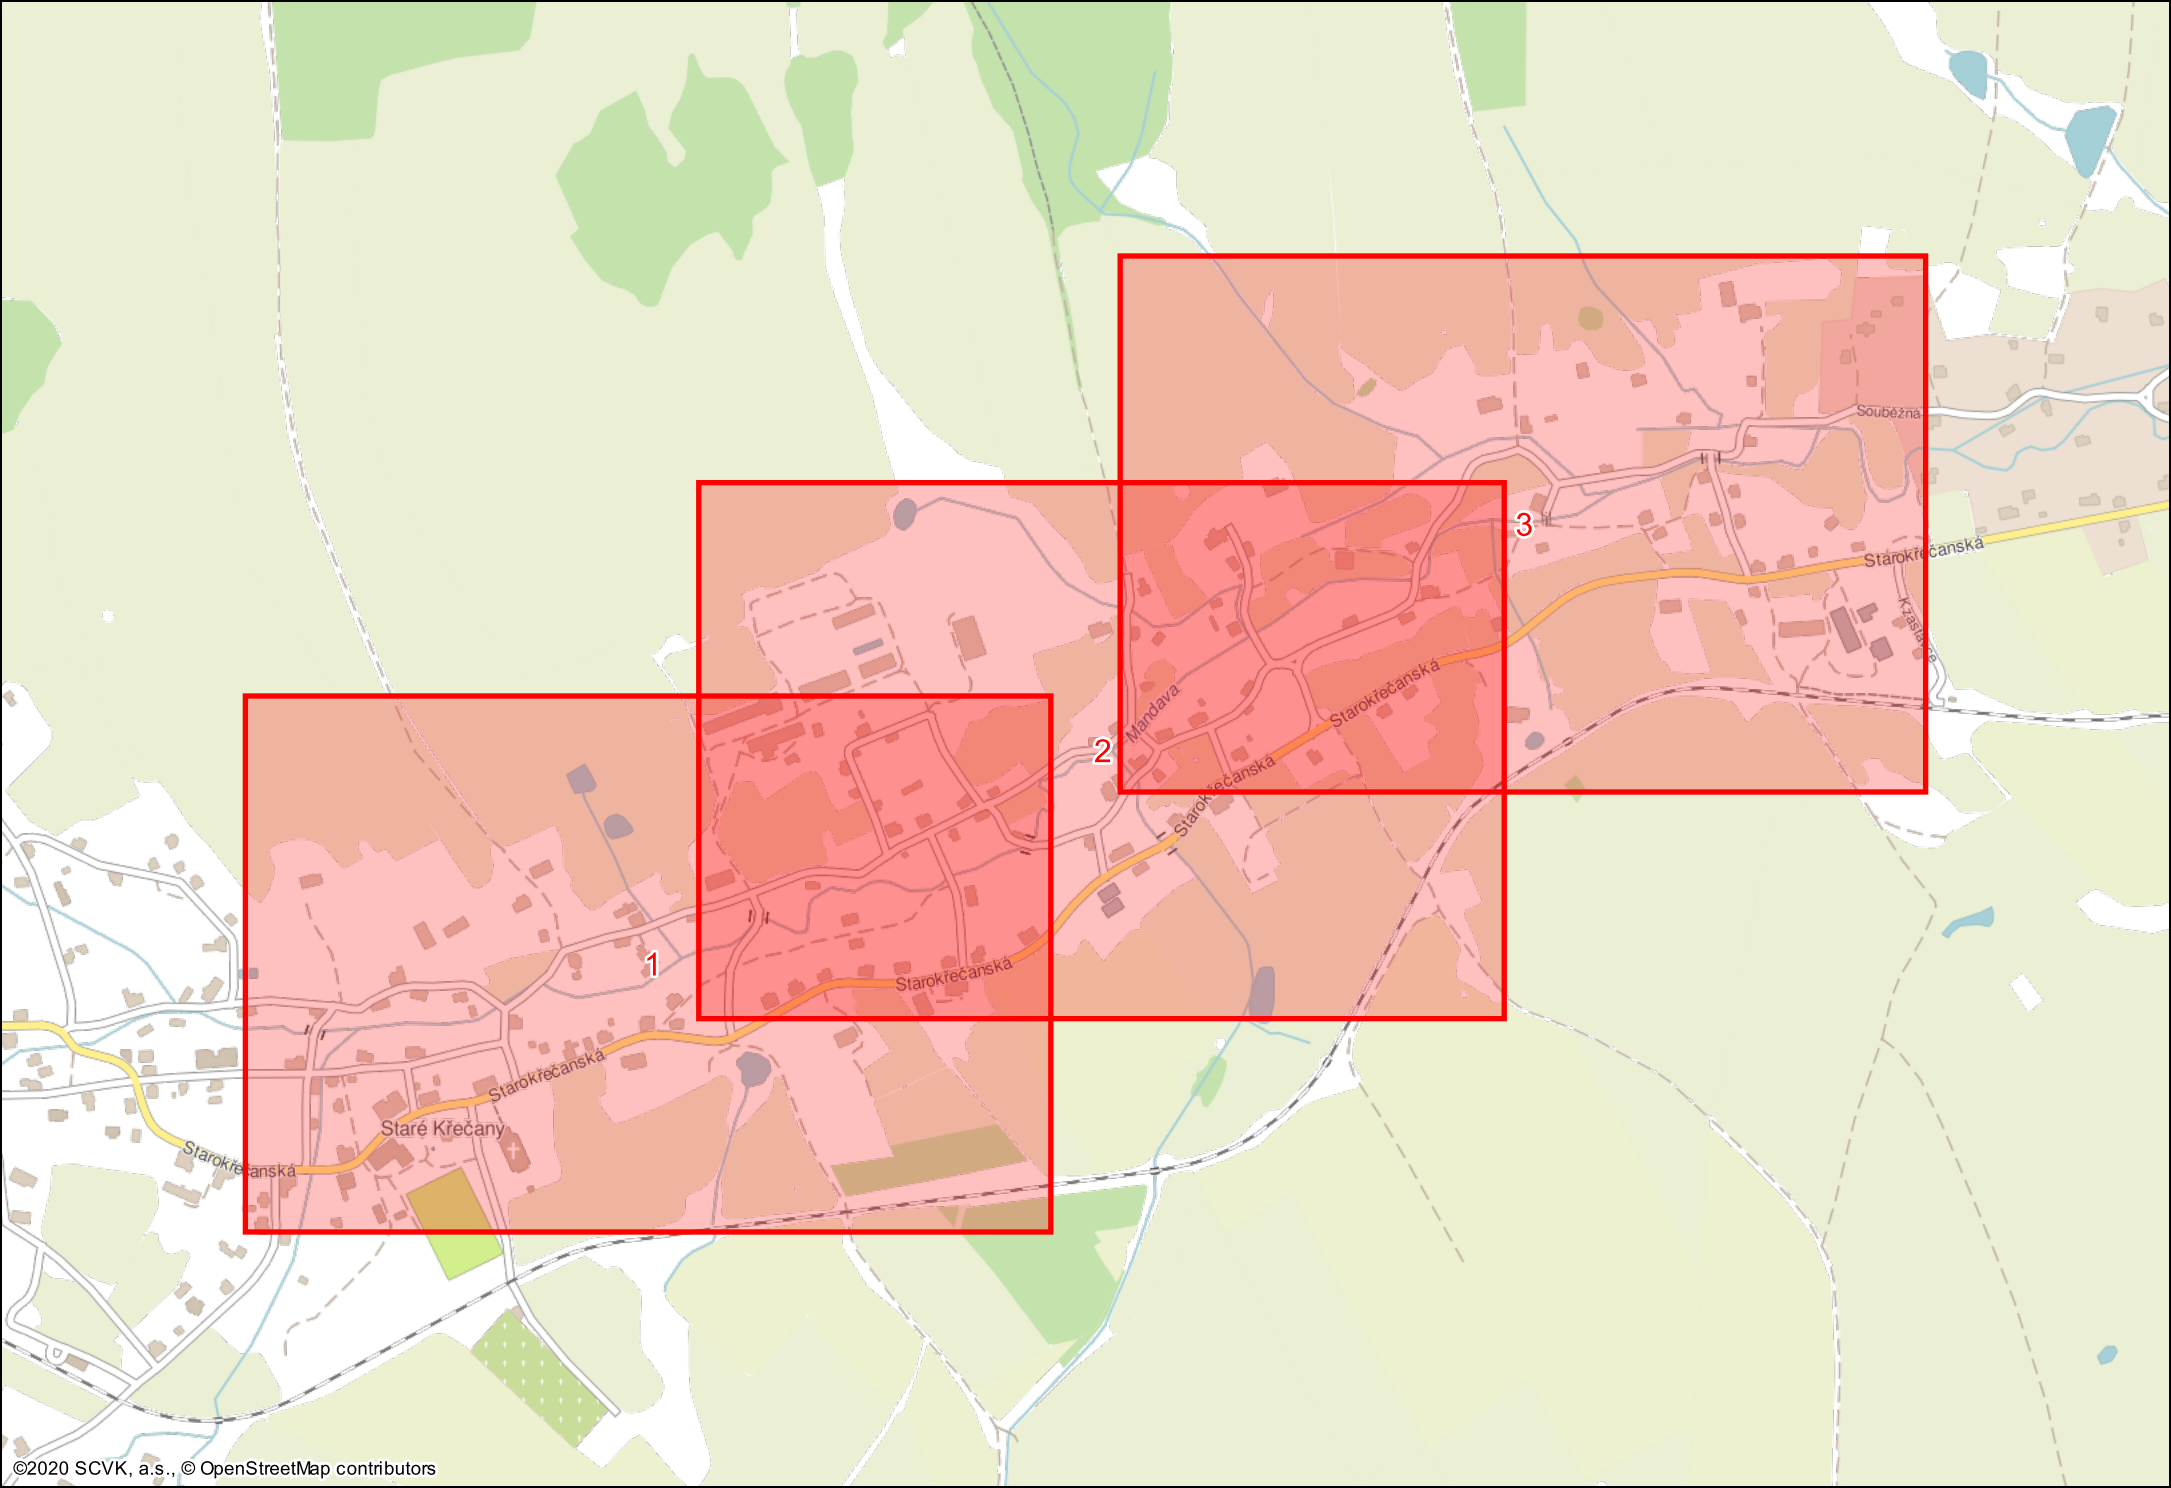

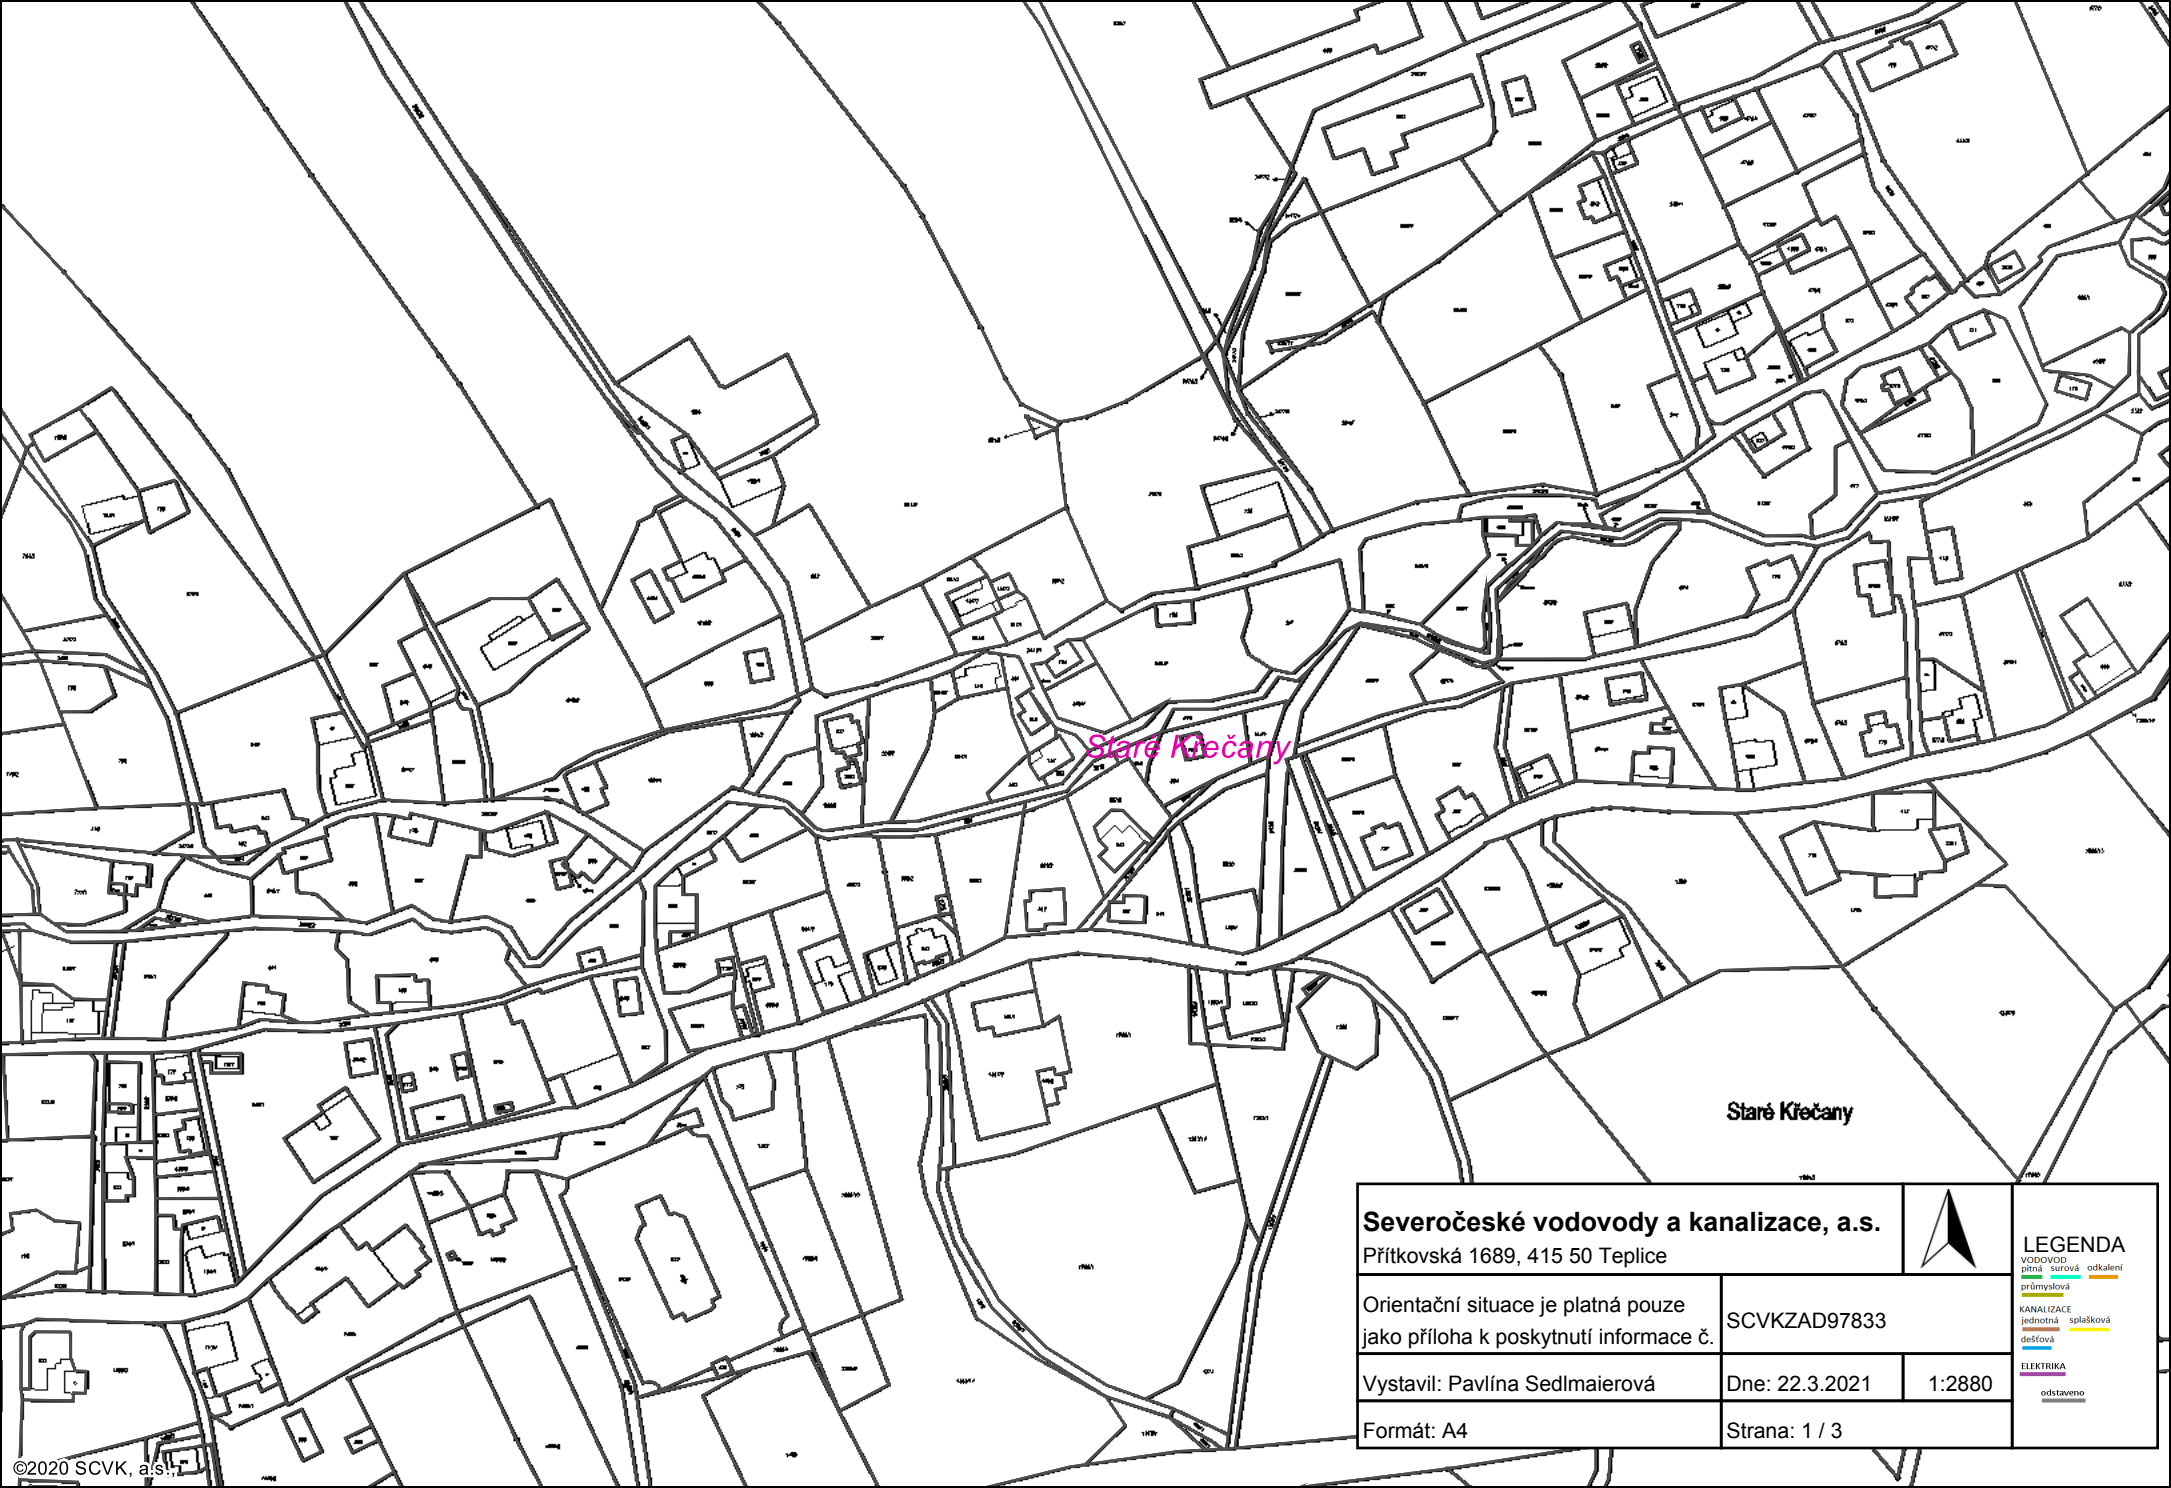


Staré Křečany


Staré Křečany

Severočeské vodovody a kanalizace, a.s. Přítkovská 1689, 415 50 Teplice			
Orientační situace je platná pouze jako příloha k poskytnutí informace č.		SCVKZAD97833	
Vystavil: Pavlína Sedlmaierová		Dne: 22.3.2021	1:2880
Formát: A4		Strana: 1 / 3	

LEGENDA
VODOVOD
pitná surová odkalení
průmyslová
KANALIZACE
jednotná splašková
dešťová
ELEKTRIKA
odstaveno

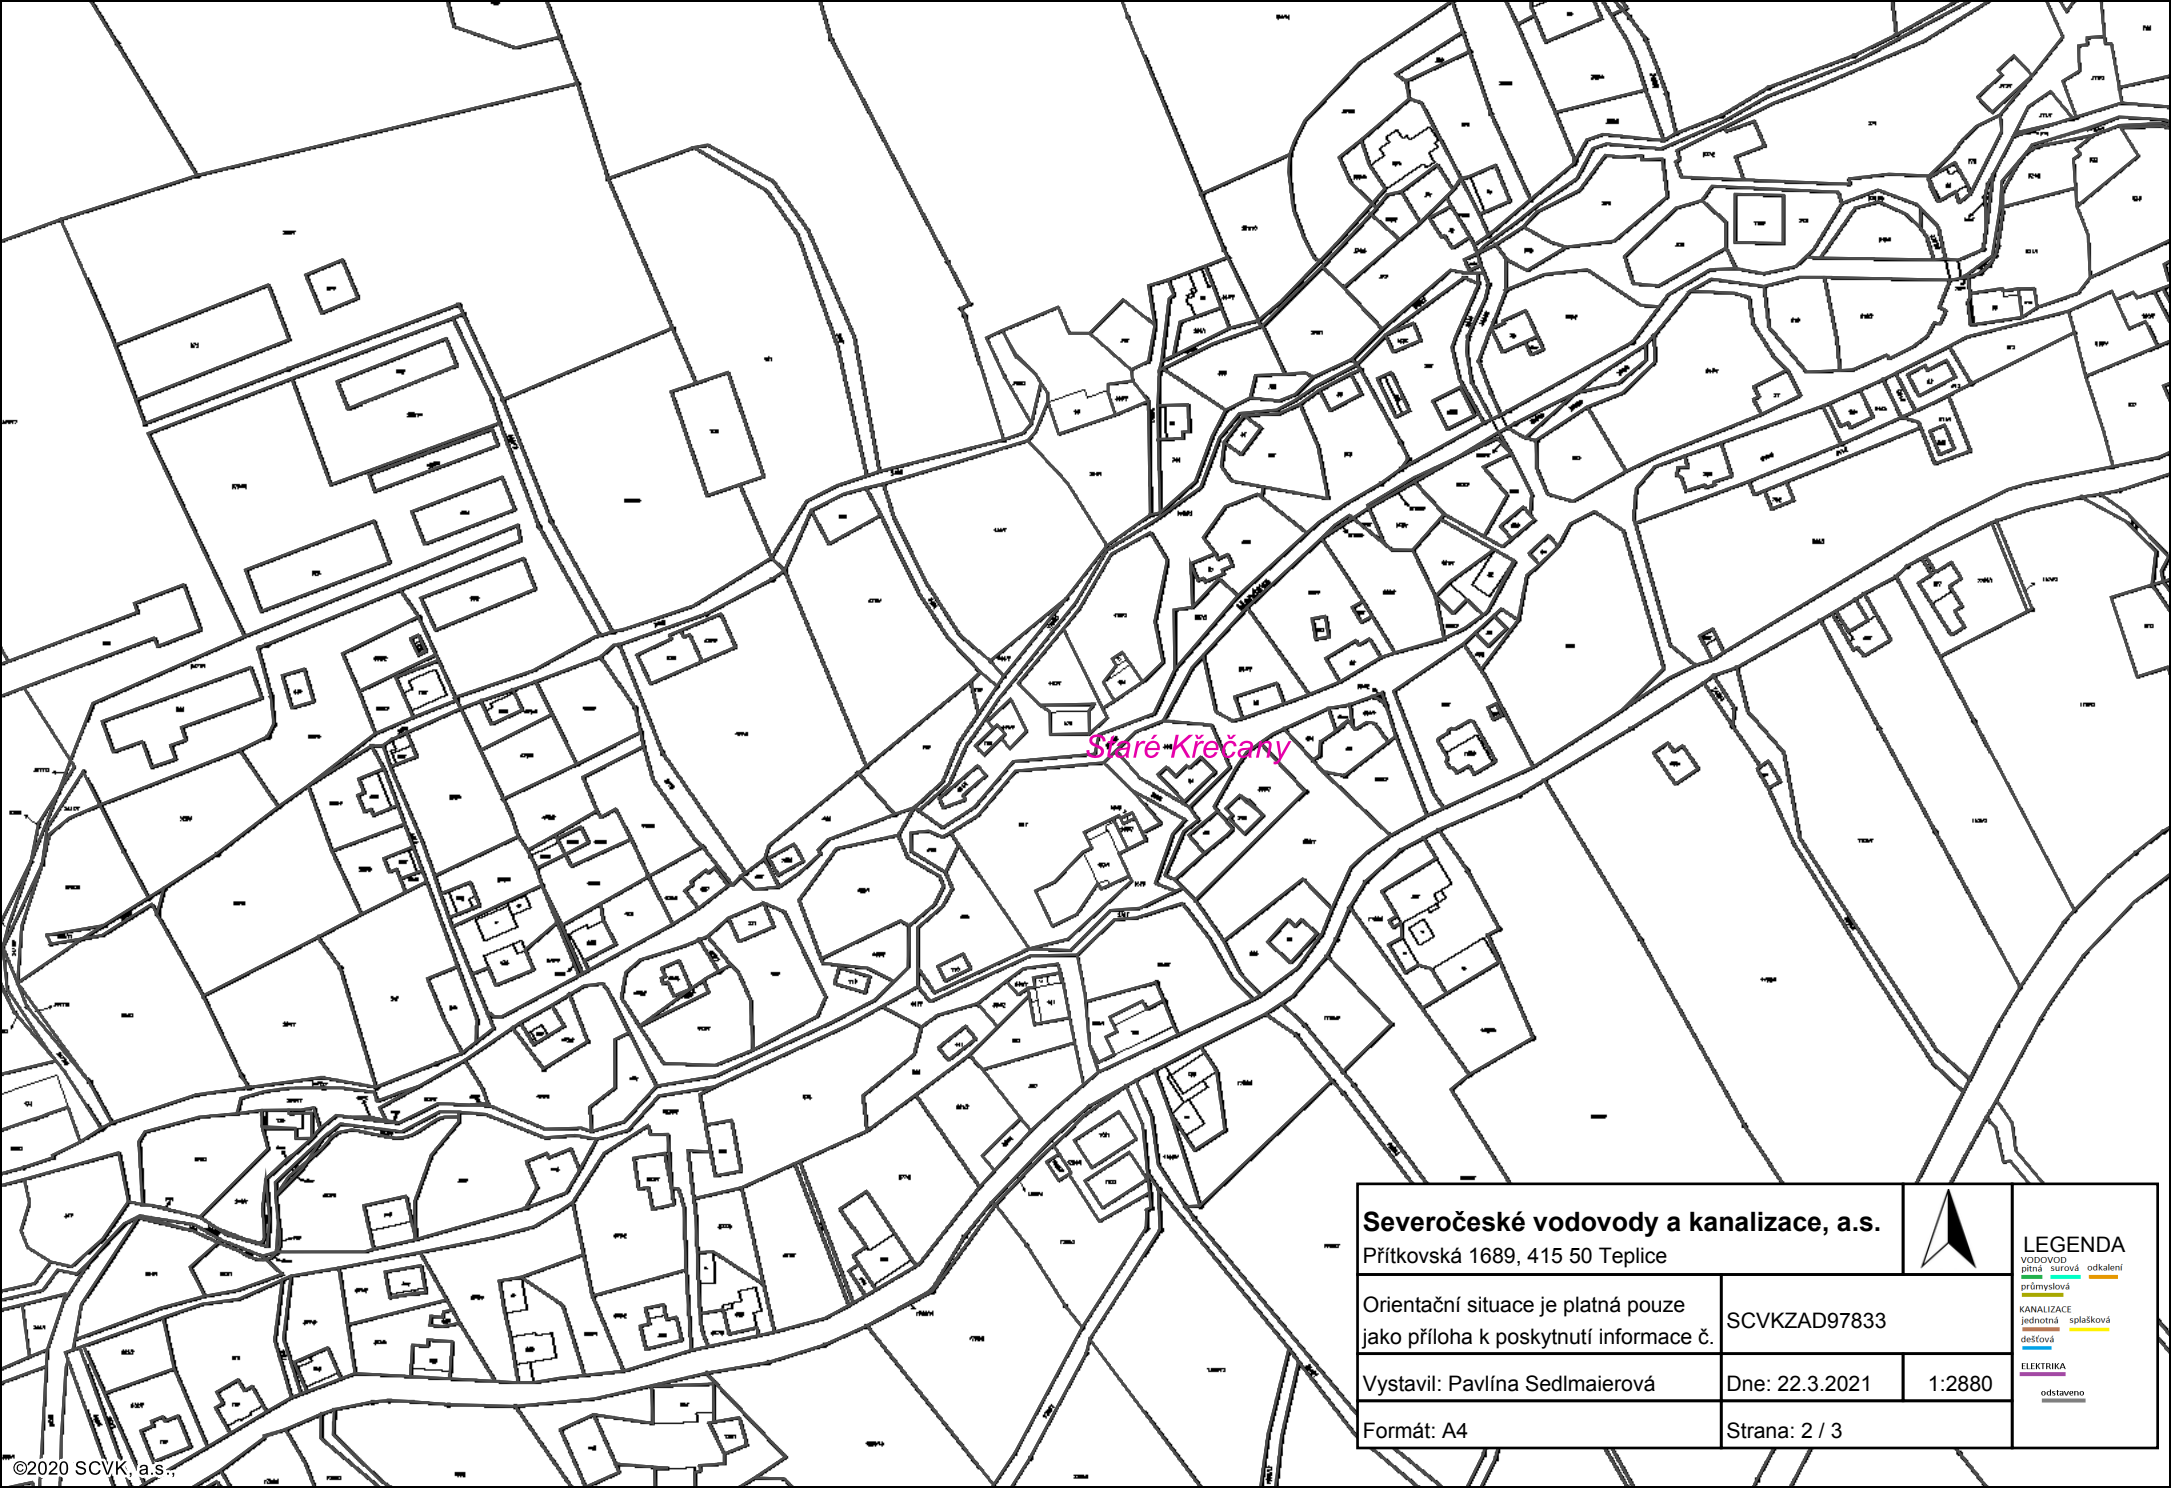

Staré Křečany

Severočeské vodovody a kanalizace, a.s. Přítkovská 1689, 415 50 Teplice			
Orientační situace je platná pouze jako příloha k poskytnutí informace č.		SCVKZAD97833	
Vystavil: Pavlína Sedlmaierová		Dne: 22.3.2021	1:2880
Formát: A4		Strana: 2 / 3	

LEGENDA

VODOVOD

pitná

sušová

odkvalení

průmyslová

KANALIZACE


jednotná

splašková

dešřová

ELEKTRIKA

odstaveno

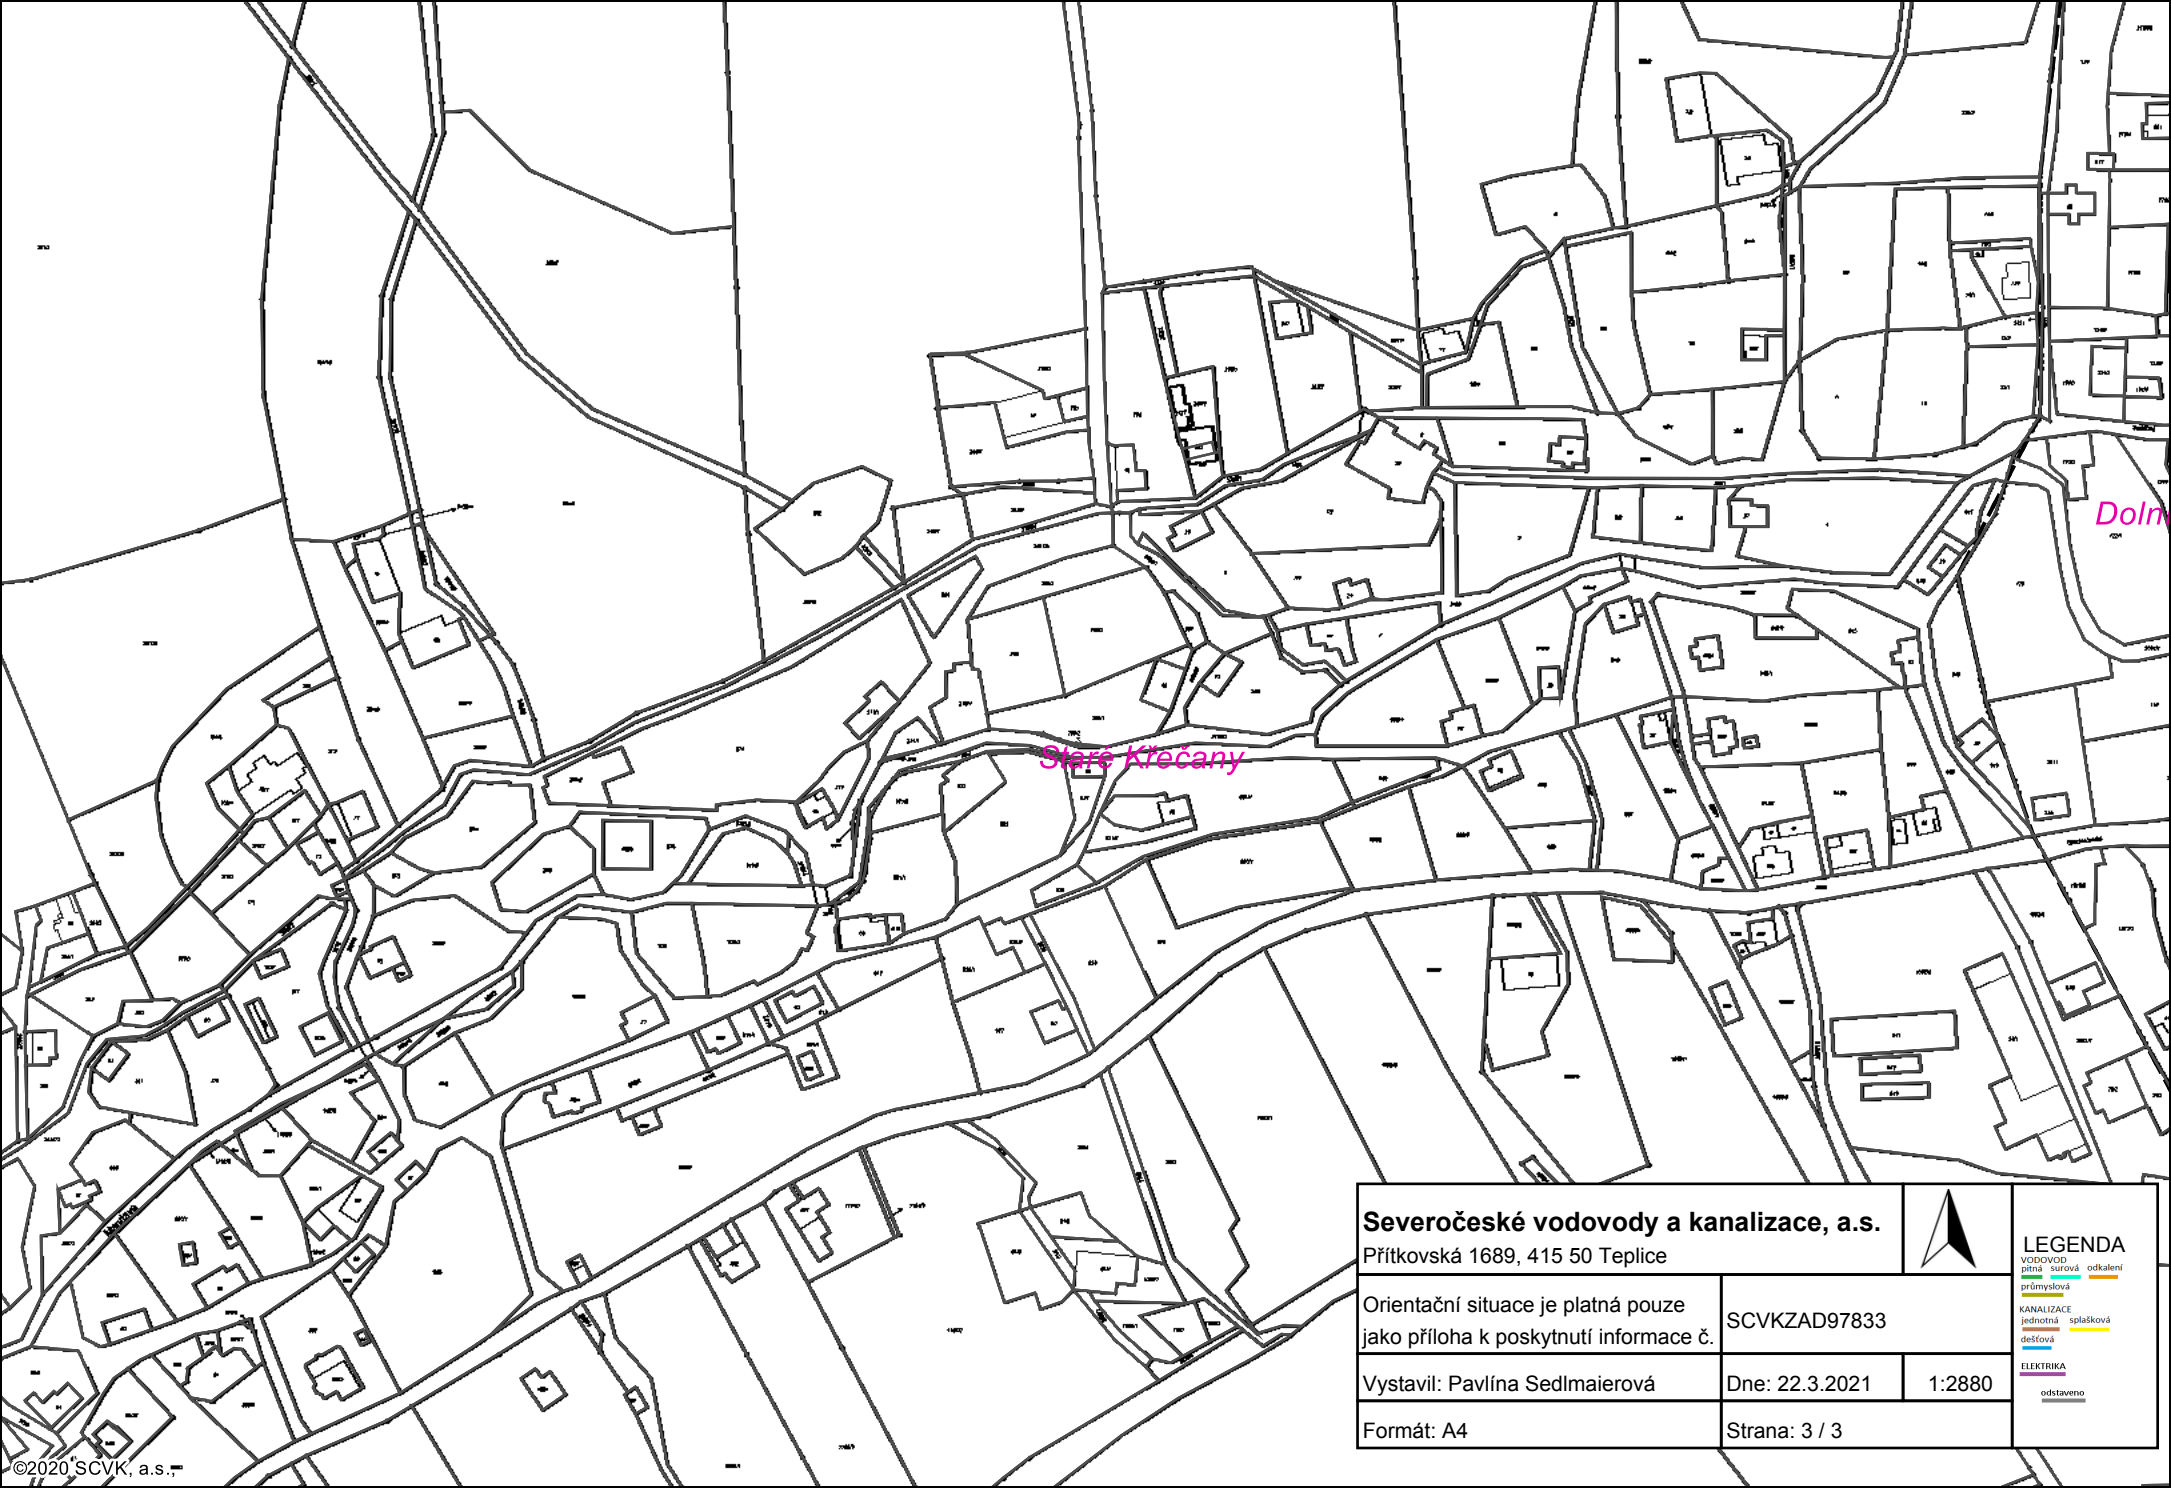

Severočeské vodovody a kanalizace, a.s.

Přítkovská 1689, 415 50 Teplice



Orientační situace je platná pouze
jako příloha k poskytnutí informace č.

SCVKZAD97833

Vystavil: Pavlína Sedlmaierová

Dne: 22.3.2021

1:2880

Formát: A4

Strana: 3 / 3

LEGENDA

- VODOVOD:
 - přírodní voda
 - průmyslová
 - KANALIZACE
 - jednotná
 - dešťová
 - splachová
- ELEKTRIKA
 - odstaveno