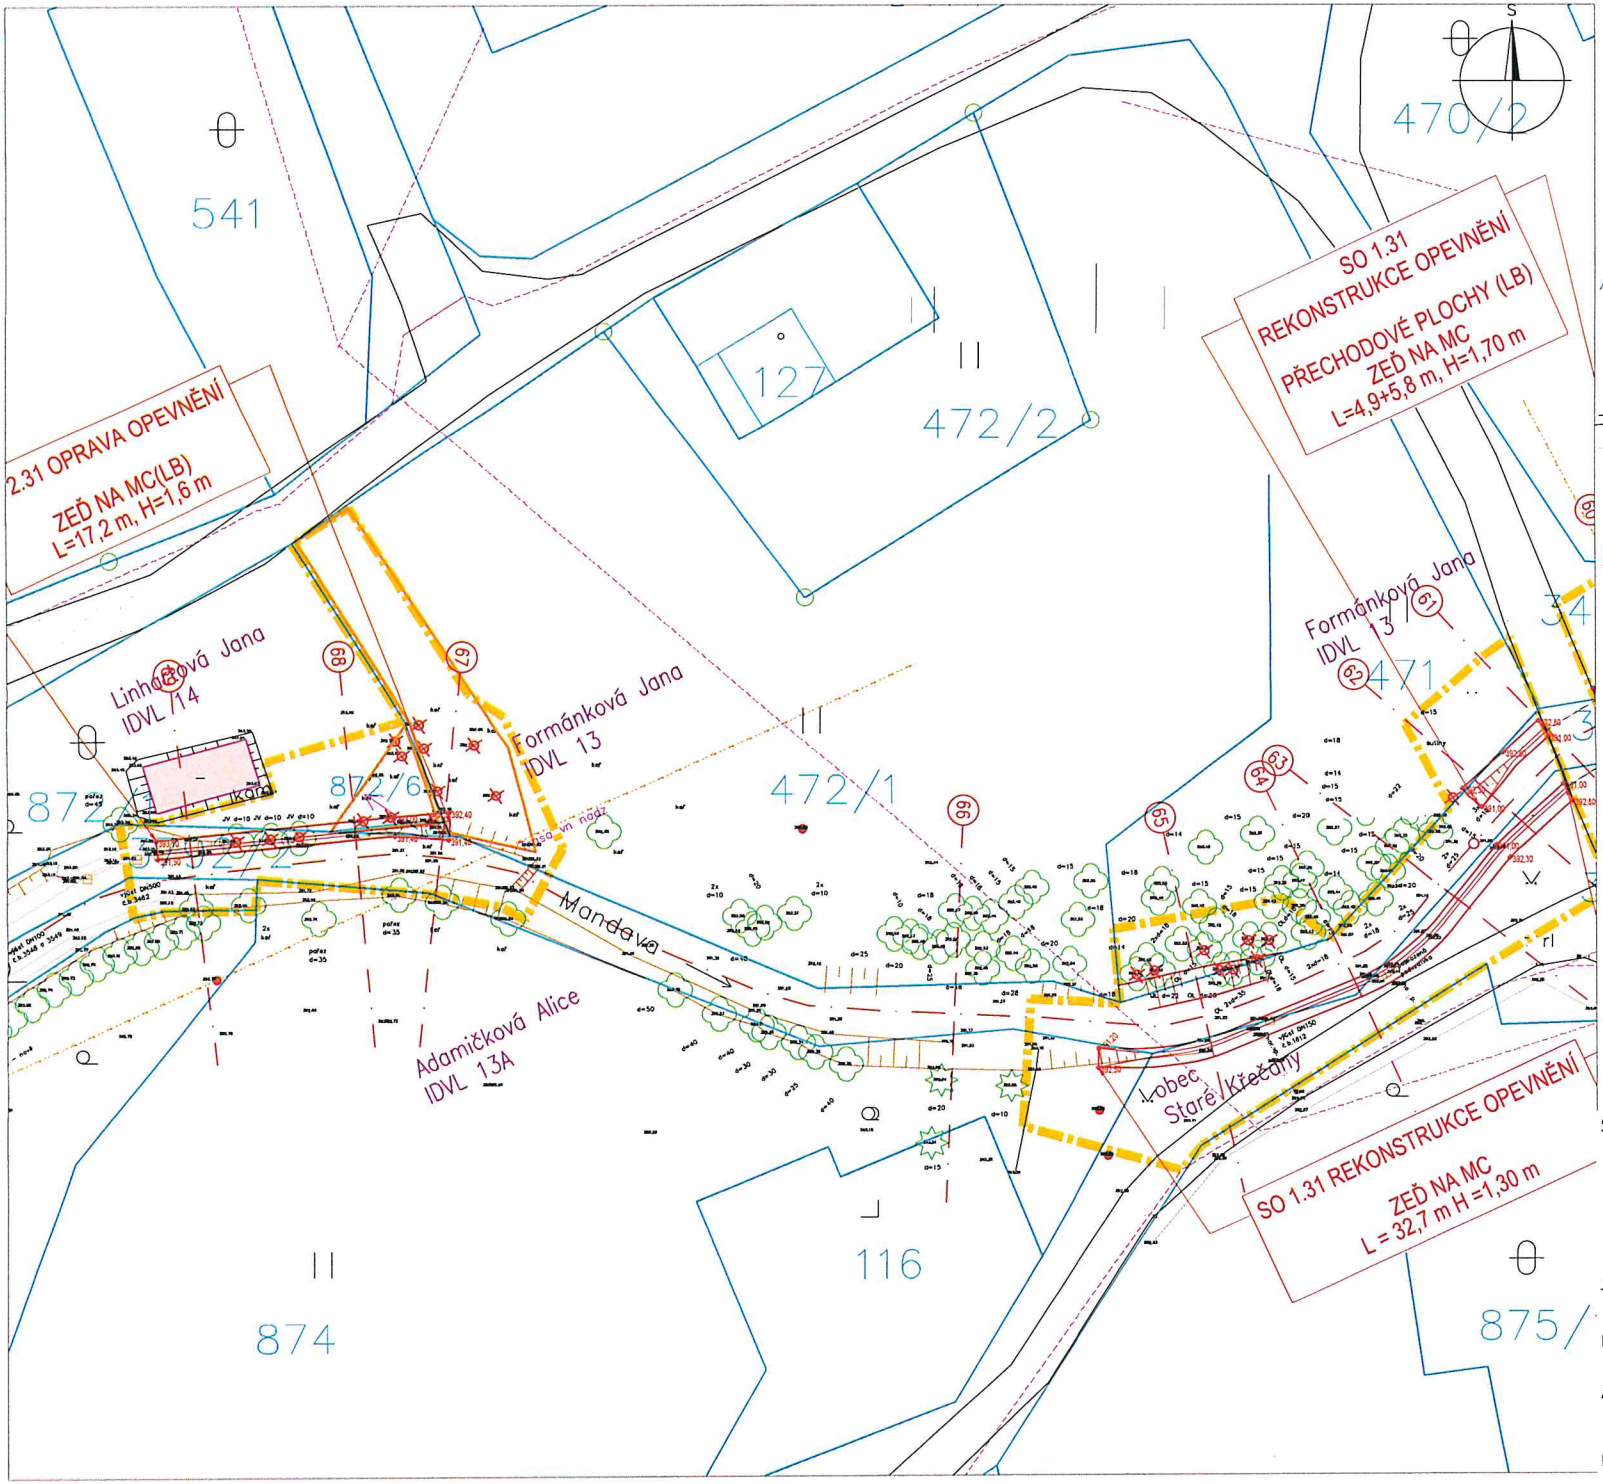

REKONSTRUKCE A OPRAVA MANDAVY VE STARÝCH KŘEČANECH

SITUAČNÍ VÝKRES "SOUHLAS VLASTNÍKA"

M 1:300

Investor: POVODÍ OHŘE, státní podnik

Projektant: VODOHOSPODÁŘSKÝ ROZVOJ A VÝSTAVBA a.s.

LEGENDA

STAV

3792/2 — KATASTRÁLNÍ MAPA - ČÍSLA A HRANICE POZEMKŮ

STAVBY A BUDOVY

MÍSTNÍ KOMUNIKACE - ŽIVIČNÝ POVRCH/ ŠTĚRKOVÝ POVRCH

OSA TOKU

STÁVAJÍCÍ VÝŠKOPIS - GEODETICKÉ ZAMĚŘENÍ

PLOTY

DŘEVINY LISTNATÉ / JEHLIČNATÉ

NÁVRH

REKONSTRUKCE A OPRAVY OPEVNĚNÍ TOKU (trvalý zábor)

HRANICE DOČASNÉHO ZÁBORU

KÁCENÍ DŘEVIN

MECHANICKÁ OCHRANA DŘEVIN

SOUHLASÍM SE ZÁMĚREM
"Rekonstrukce a oprava Mandavy ve Starých Křečanech"

Jméno a příjmení: Formánková Jana
V.Z SINDLER JOSF

Datum narození: 28.2.1948

Adresa: V podhájí 240/8, 408 01 Rumburk 1

Dne: 28.1 VZ

Podpis: .....