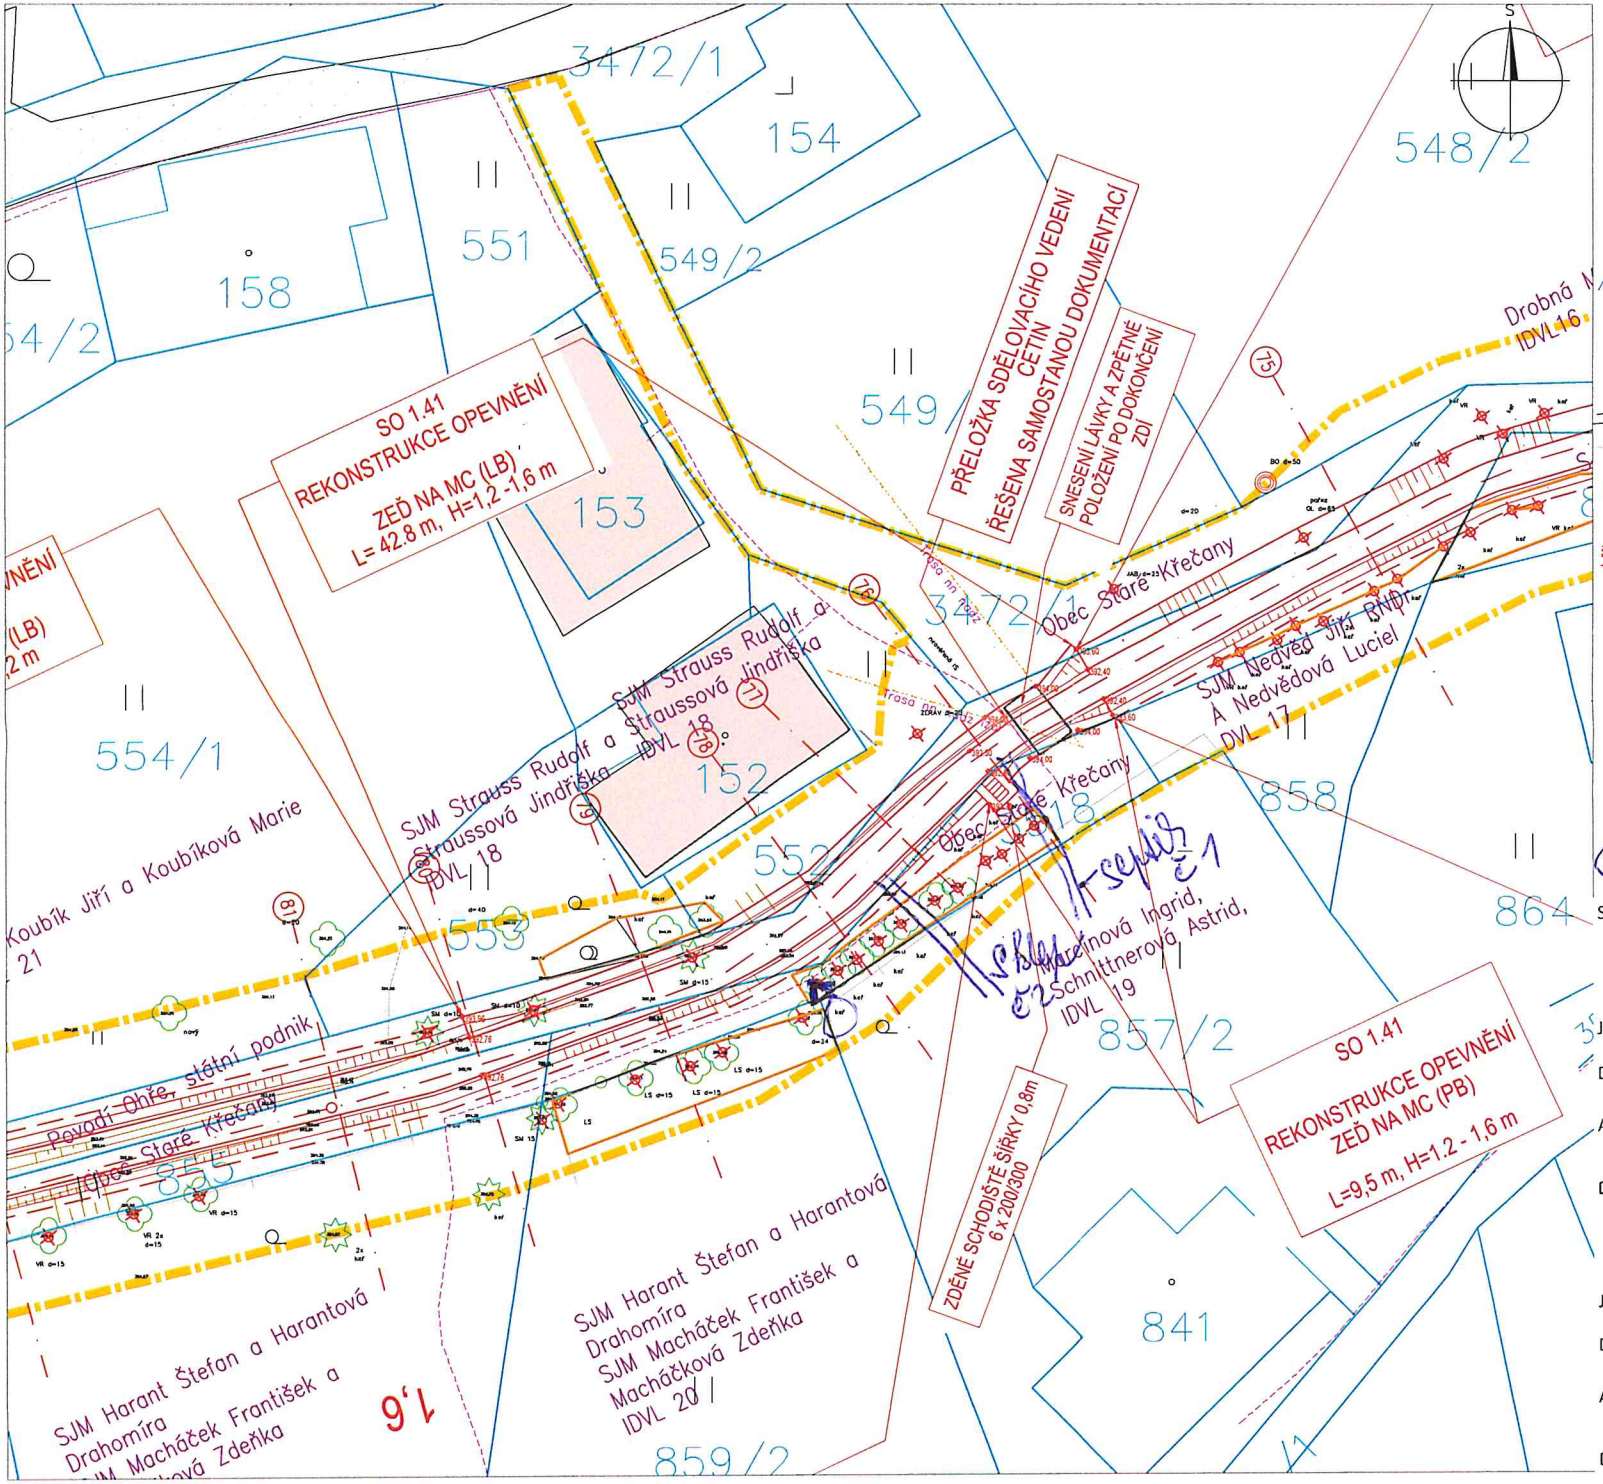

REKONSTRUKCE A OPRAVA MANDAVY VE STARÝCH KŘEČANECH

SITUAČNÍ VÝKRES "SOUHLAS VLASTNÍKA"

M 1:300

Investor: POVODÍ OHŘE, státní podnik

Projektant: VODOHOSPODÁŘSKÝ ROZVOJ A VÝSTAVBA a.s.

LEGENDA

STAV

- 3792/2 — KATASTRÁLNÍ MAPA - ČÍSLA A HRANICE POZEMKŮ
- STAVBY A BUDOVY
- MÍSTNÍ KOMUNIKACE - ŽIVIČNÝ POVRCH/ ŠTĚRKOVÝ POVRCH
- OSA TOKU
- STÁVAJÍCÍ VÝŠKOPIS - GEODETICKÉ ZAMĚŘENÍ
- PLOTY
- DŘEVINY LISTNATÉ / JEHLIČNATÉ

NÁVRH

- REKONSTRUKCE A OPRAVY OPEVNĚNÍ TOKU (trvalý zábor)
- HRANICE DOČASNÉHO ZÁBORU
- KÁCENÍ DŘEVIN
- MECHANICKÁ OCHRANA DŘEVIN

geodetický bod - značka průběh kanalizace
– sepis č.1
– sklep č.2

KEŘ => ODSTRANĚNÍ LÍSTOVÉHO KEŘE

SOUHLASÍM SE ZÁMĚREM
"Rekonstrukce a oprava Mandavy ve Starých Křečanech"

Jméno a příjmení: Marcínová Ingrid,

Datum narození: 19.11.1964

Adresa: č. p. 521, 40761 Staré Křečany

Dne: 15.1.2021

Podpis: Marcínová

Jméno a příjmení: Schnittnerová Astrid,

Datum narození: 29.3.1969

Adresa: Zahrady 30, 40747 Krásná Lípa

Dne: 23.12.

Podpis: Schnittnerová