




PF14 ř.km 3.968 - STABILIZAČNÍ PŘÁH

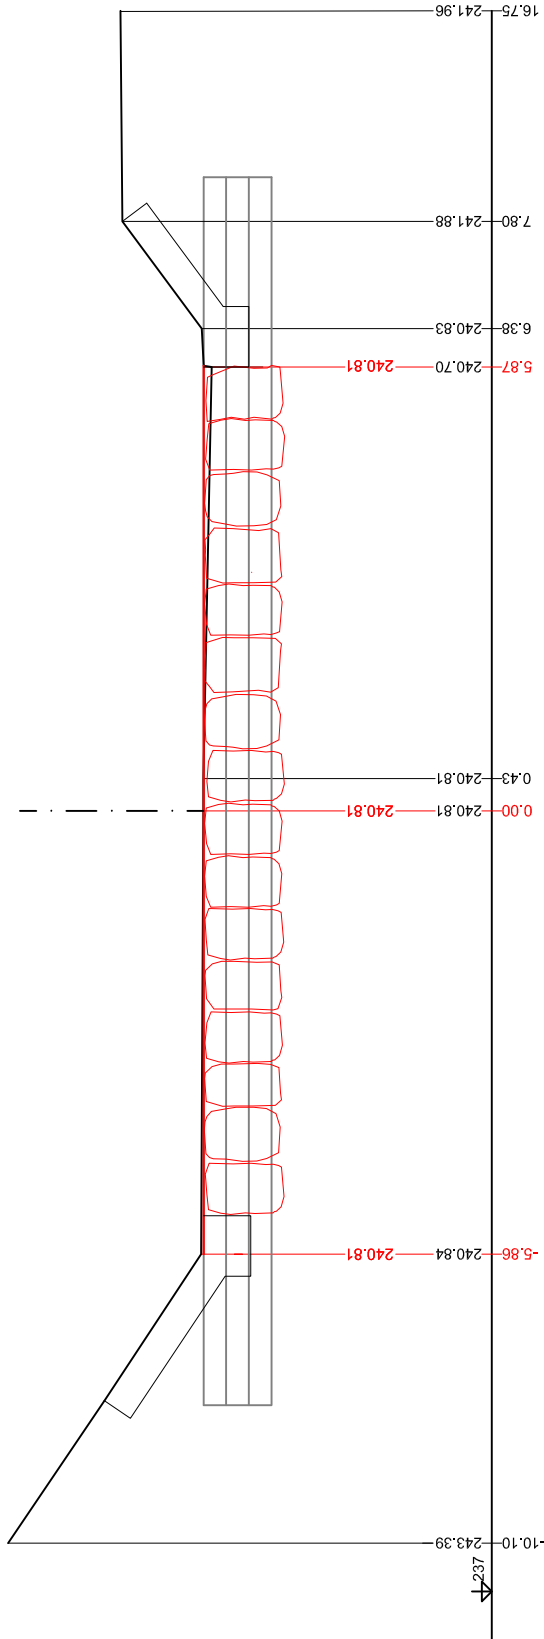

PF15 ř.km 3.994 - STABILIZAČNÍ PŘÁH

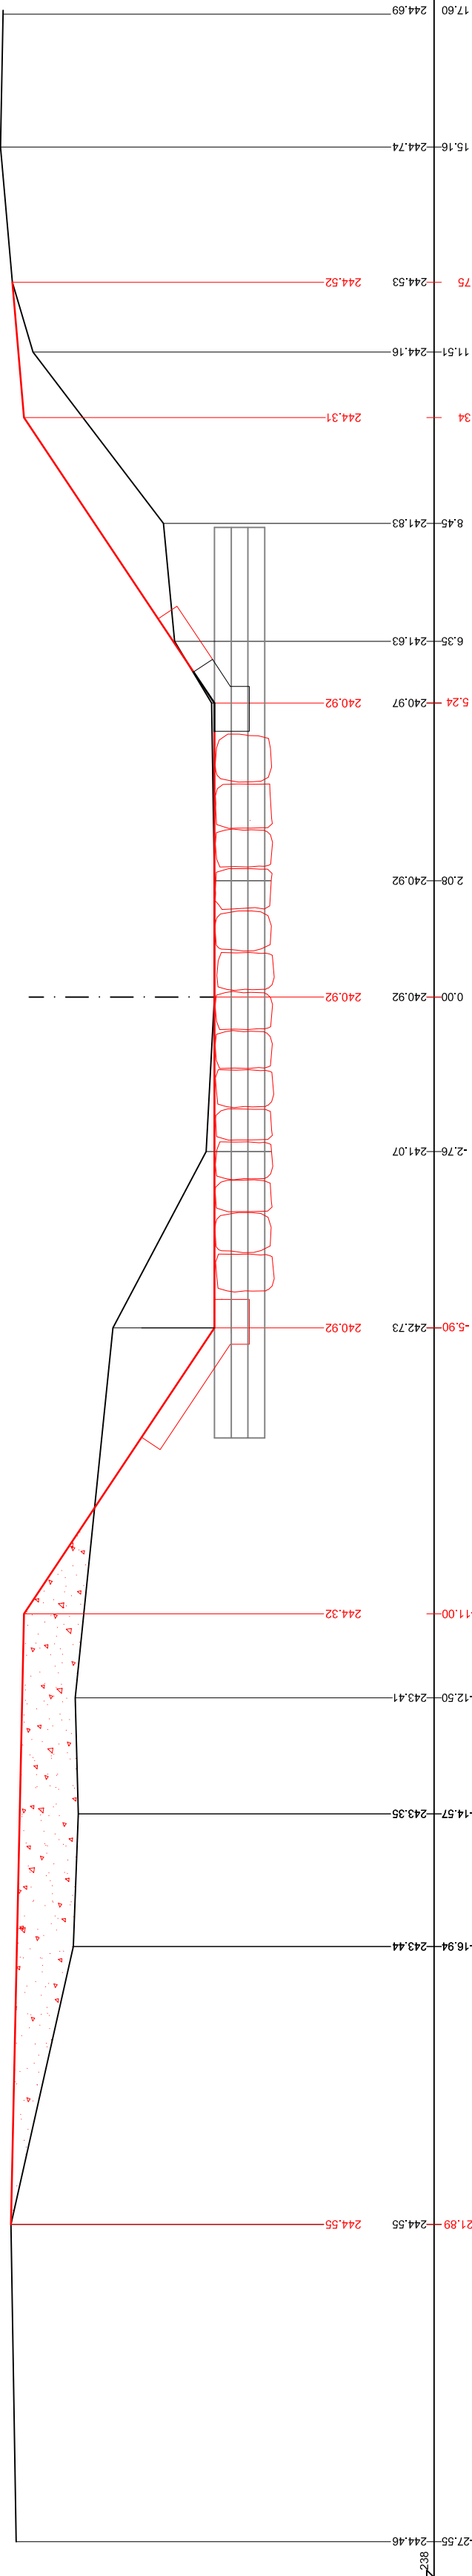

Výškový systém: Balt p. v.
Souřadnicový systém: JTSK

 oddělení projekce Varenská 49, 701 26 Ostrava 1 tel. 596 657 111	PROJEKTOVATEL: Ing. Aneta Samková	SOUPRAVA
	ZODPOVĚDNÝ PROJEKTANT: Ing. Dalibor Rajnoch	
	VEDOUcí ODĚLENÍ: Ing. Dalibor Rajnoch	
	VEDOUcí OBORU: Ing. Jiří Skalmík	
VT Vidnávkva, Velká Kraš, km 3.623 – 4,000 PŠ 09/2024		DATUM: červen/2025
PŘÍČNÉ ŘEZY (PF14 – PF17)		POČET AK: 4
		MĚŘÍTKO: 1: 100/100
		STUPEŇ: DPS
		ARCHIVNÍ ČÍSLO: 10/25
INVESTOR: Povodí Odry, státní podnik		ČÍSLO PRŮŘEZU:
OBEC: Velká Kraš		STAVEBNÍ OBOD: Jeseník
		D.1.1.3.4.