


VZOROVÉ ŘEZY - SO 01 PROSETÍN

Vzorový řez č.1 - ř.km 3,235

Měřítko: 1:50

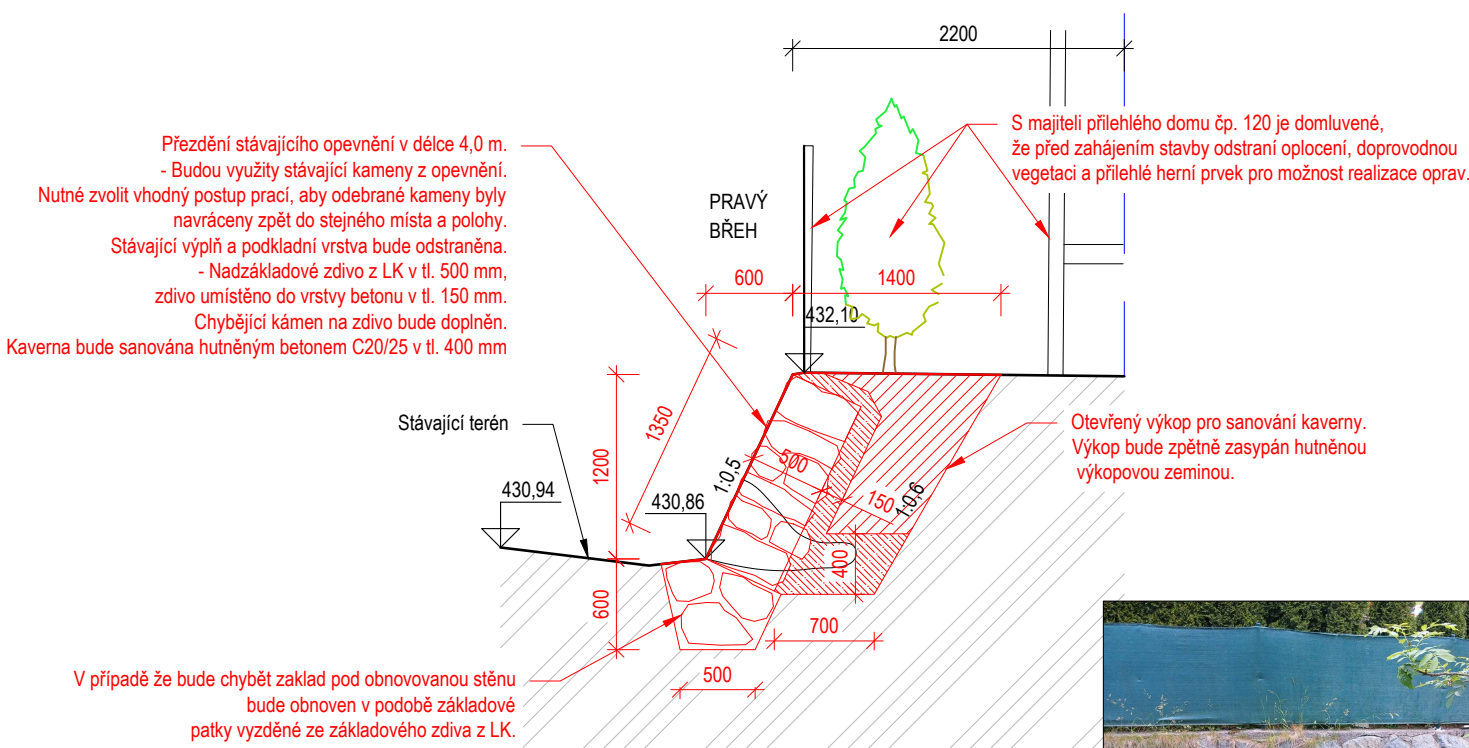


VZOROVÝ ŘEZ JE URČEN PRO OPRAVY Č.: 2

Vzorová fotografie degradovaného opevnění v místě vzorové řezu

Vzorový řez č.2 - ř.km 3,193

Měřítko: 1:50

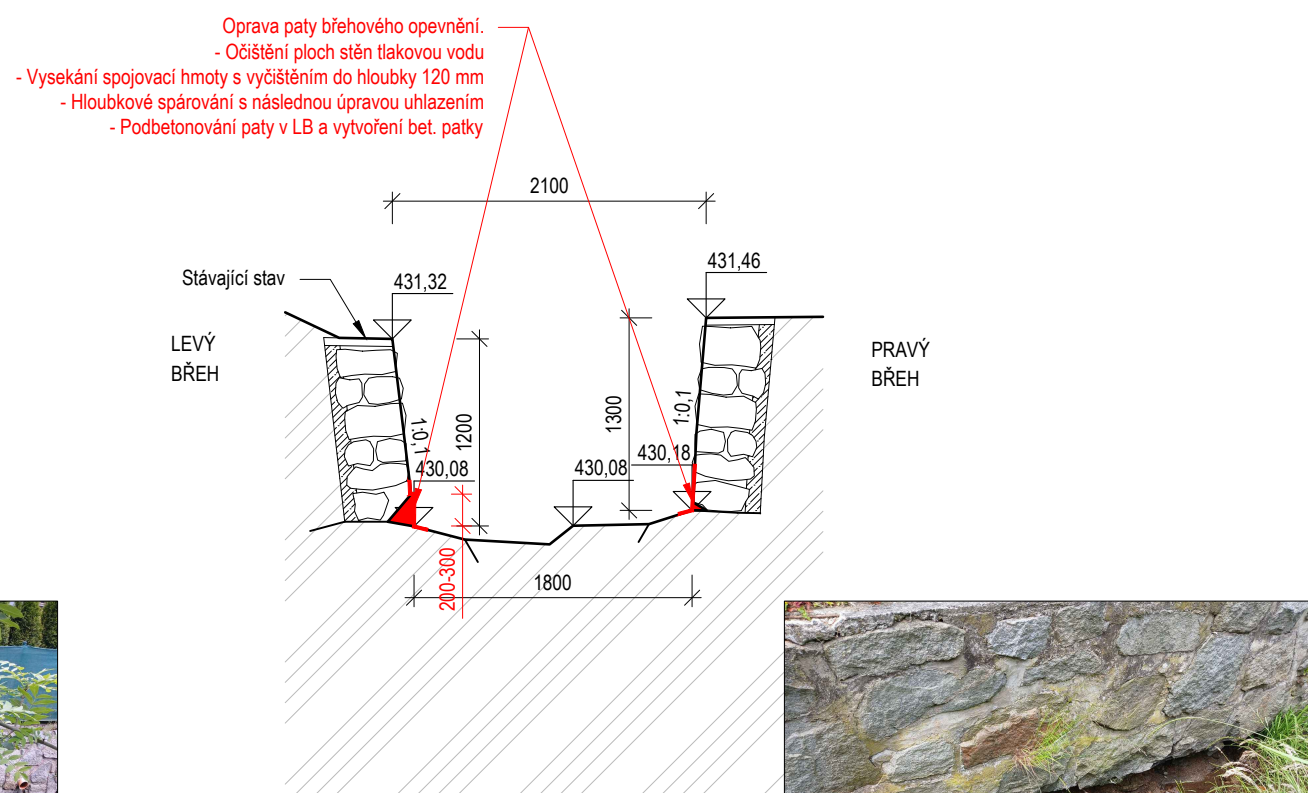


VZOROVÝ ŘEZ JE URČEN PRO OPRAVY Č.: 3,4

Vzorová fotografie degradovaného opevnění v místě vzorové řezu

Vzorový řez č.3 - ř.km 3,080

Měřítko: 1:50

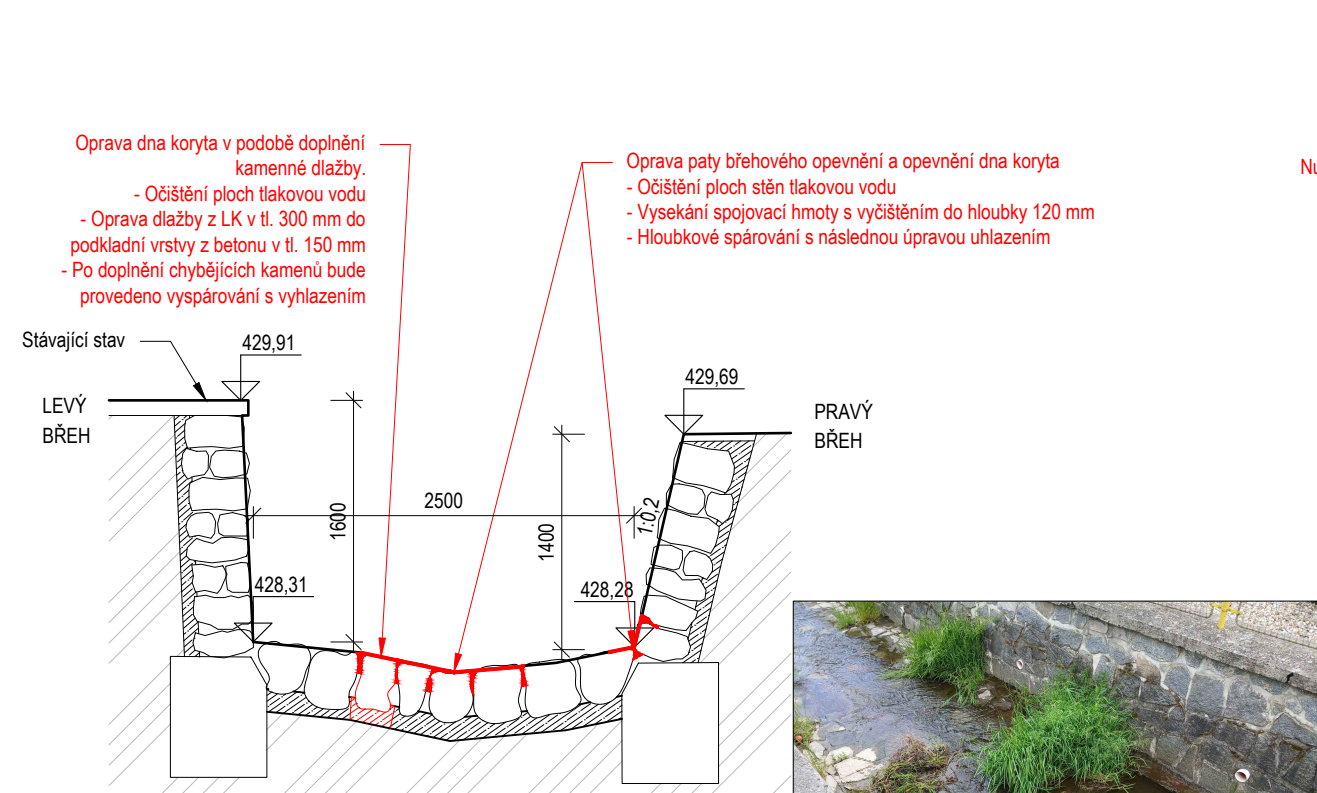


VZOROVÝ ŘEZ JE URČEN PRO OPRAVY Č.: 5,7,8,9,10,14,41,52,56

Vzorová fotografie degradovaného opevnění v místě vzorové řezu

Vzorový řez č.4 - ř.km 3,046

Měřítko: 1:50

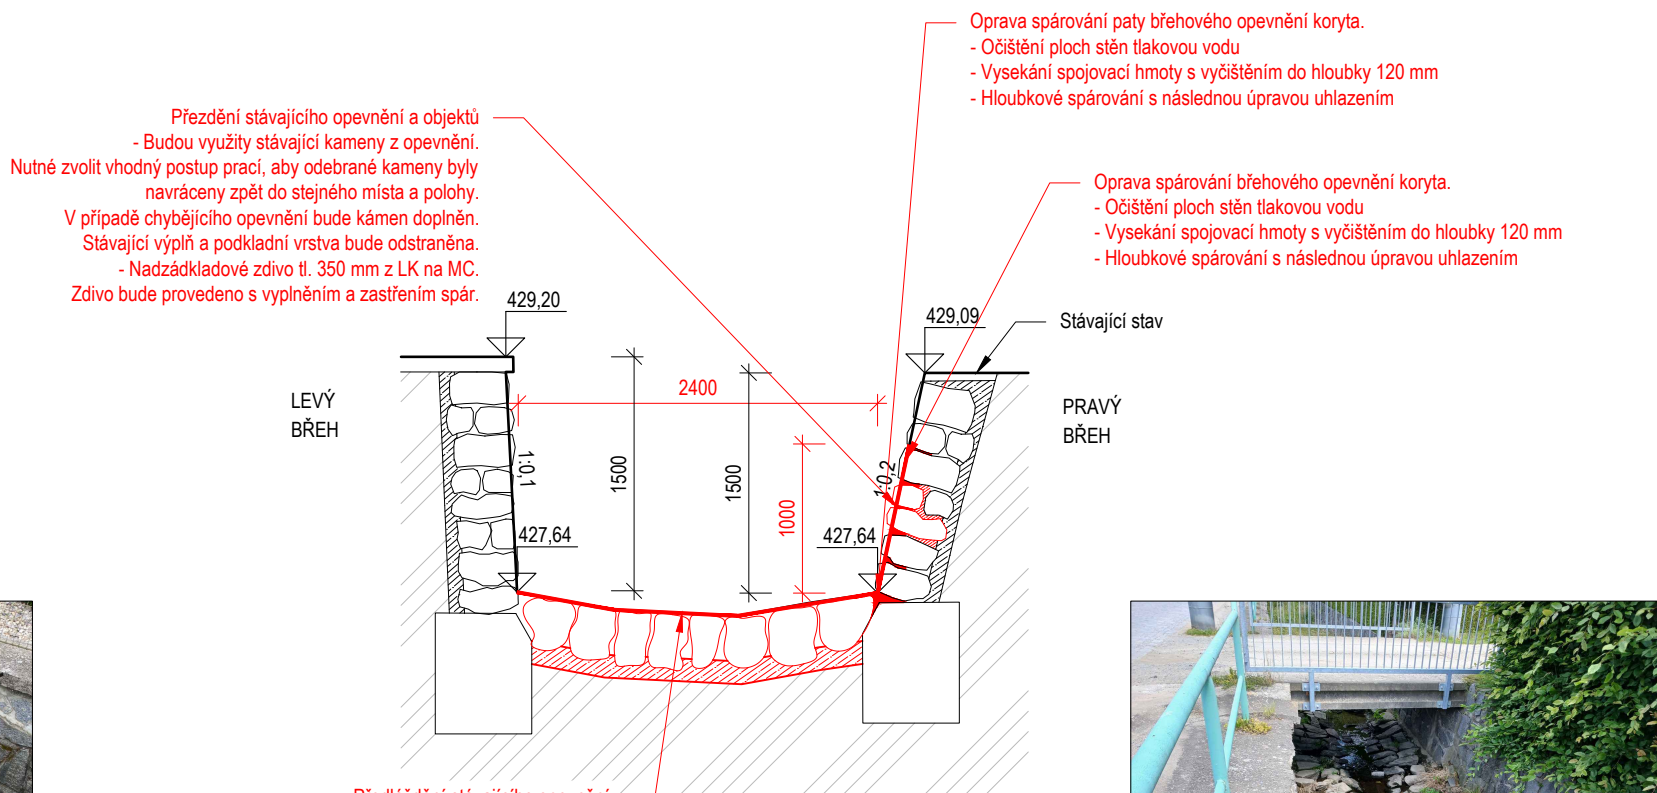


VZOROVÝ ŘEZ JE URČEN PRO OPRAVY Č.: 6,11-20

Vzorová fotografie degradovaného opevnění v místě vzorové řezu

Vzorový řez č.5 - ř.km 2,847

Měřítko: 1:50

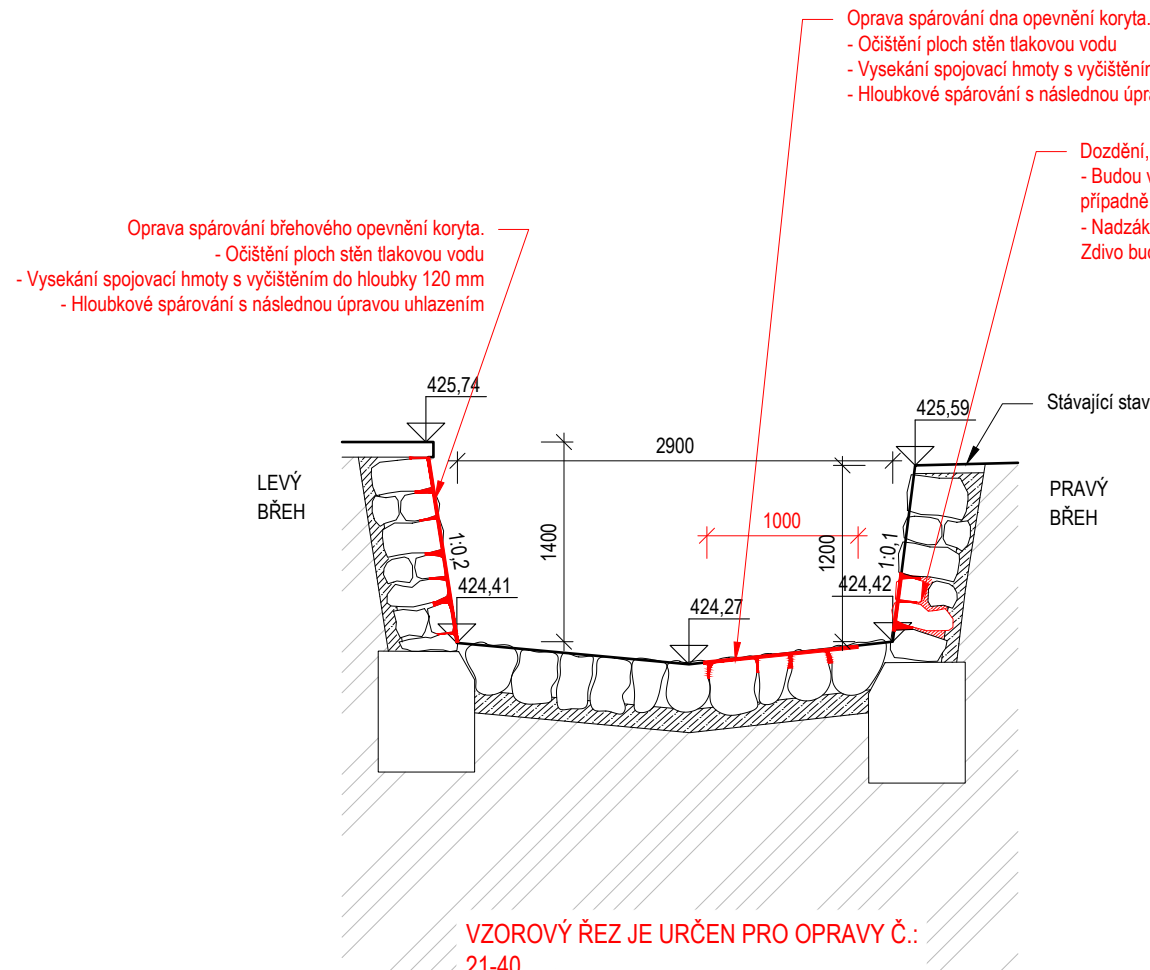


VZOROVÝ ŘEZ JE URČEN PRO OPRAVY Č.: 21-40

Vzorová fotografie degradovaného opevnění v místě vzorové řezu

Vzorový řez č.6 - ř.km 2,704

Měřítko: 1:50

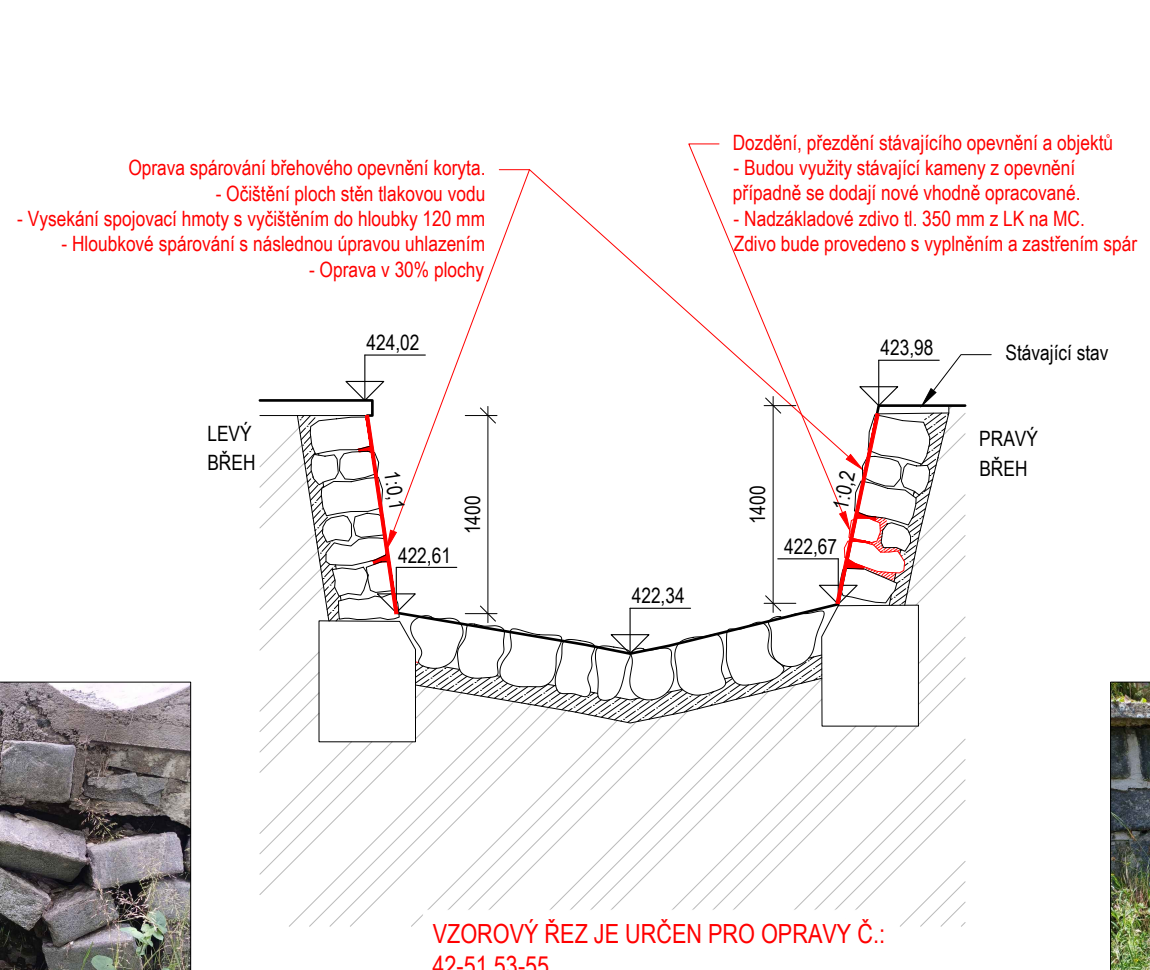


VZOROVÝ ŘEZ JE URČEN PRO OPRAVY Č.: 42-51,53-55

Vzorová fotografie degradovaného opevnění v místě vzorové řezu

Vzorový řez č.7 - ř.km 2,536

Měřítko: 1:50

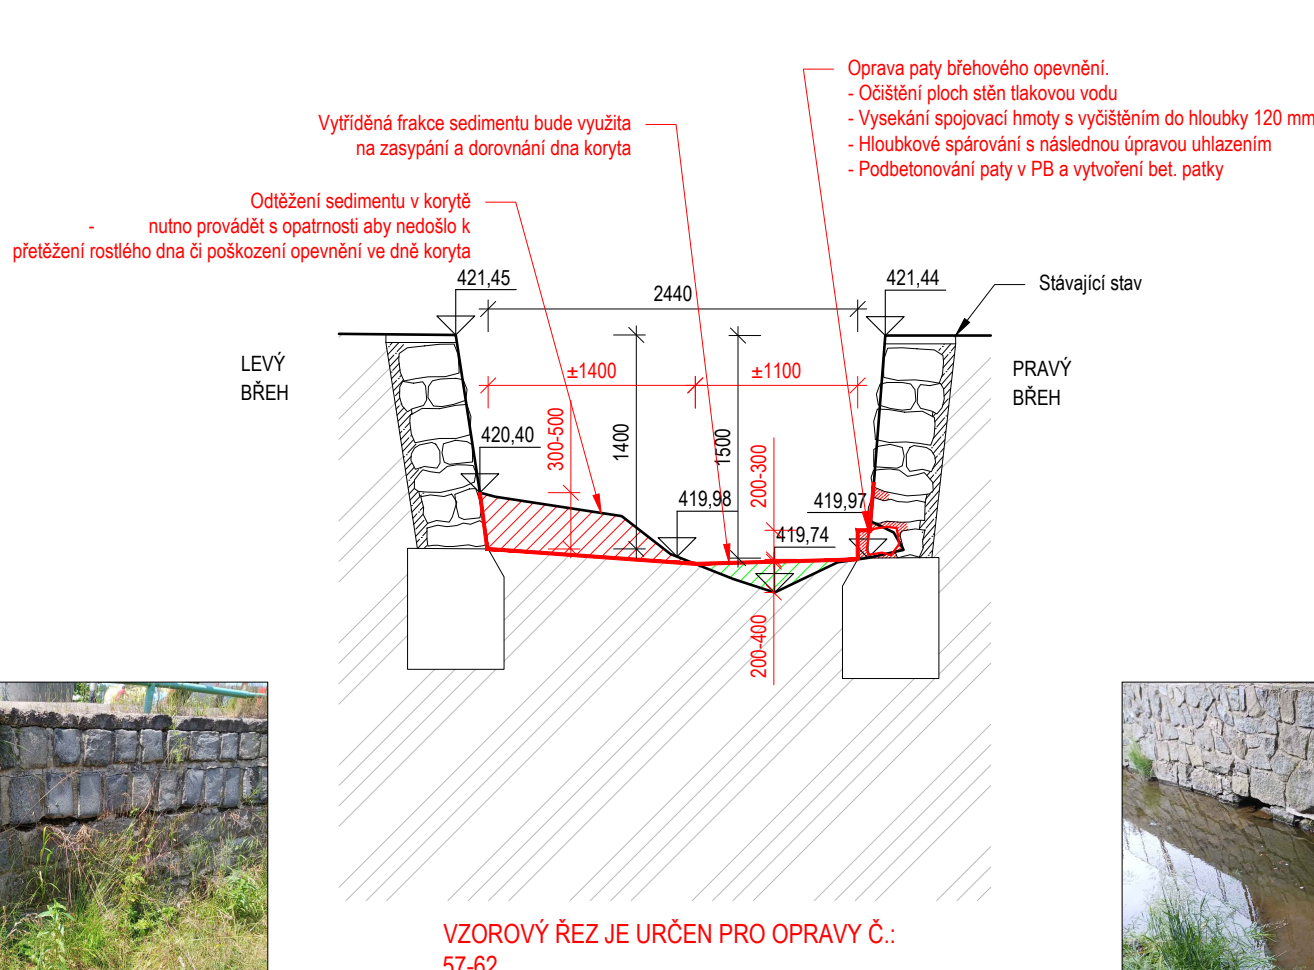


VZOROVÝ ŘEZ JE URČEN PRO OPRAVY Č.: 57-62

Vzorová fotografie degradovaného opevnění a dna v místě vzorové řezu

Vzorový řez č.8 - ř.km 2,504

Měřítko: 1:50

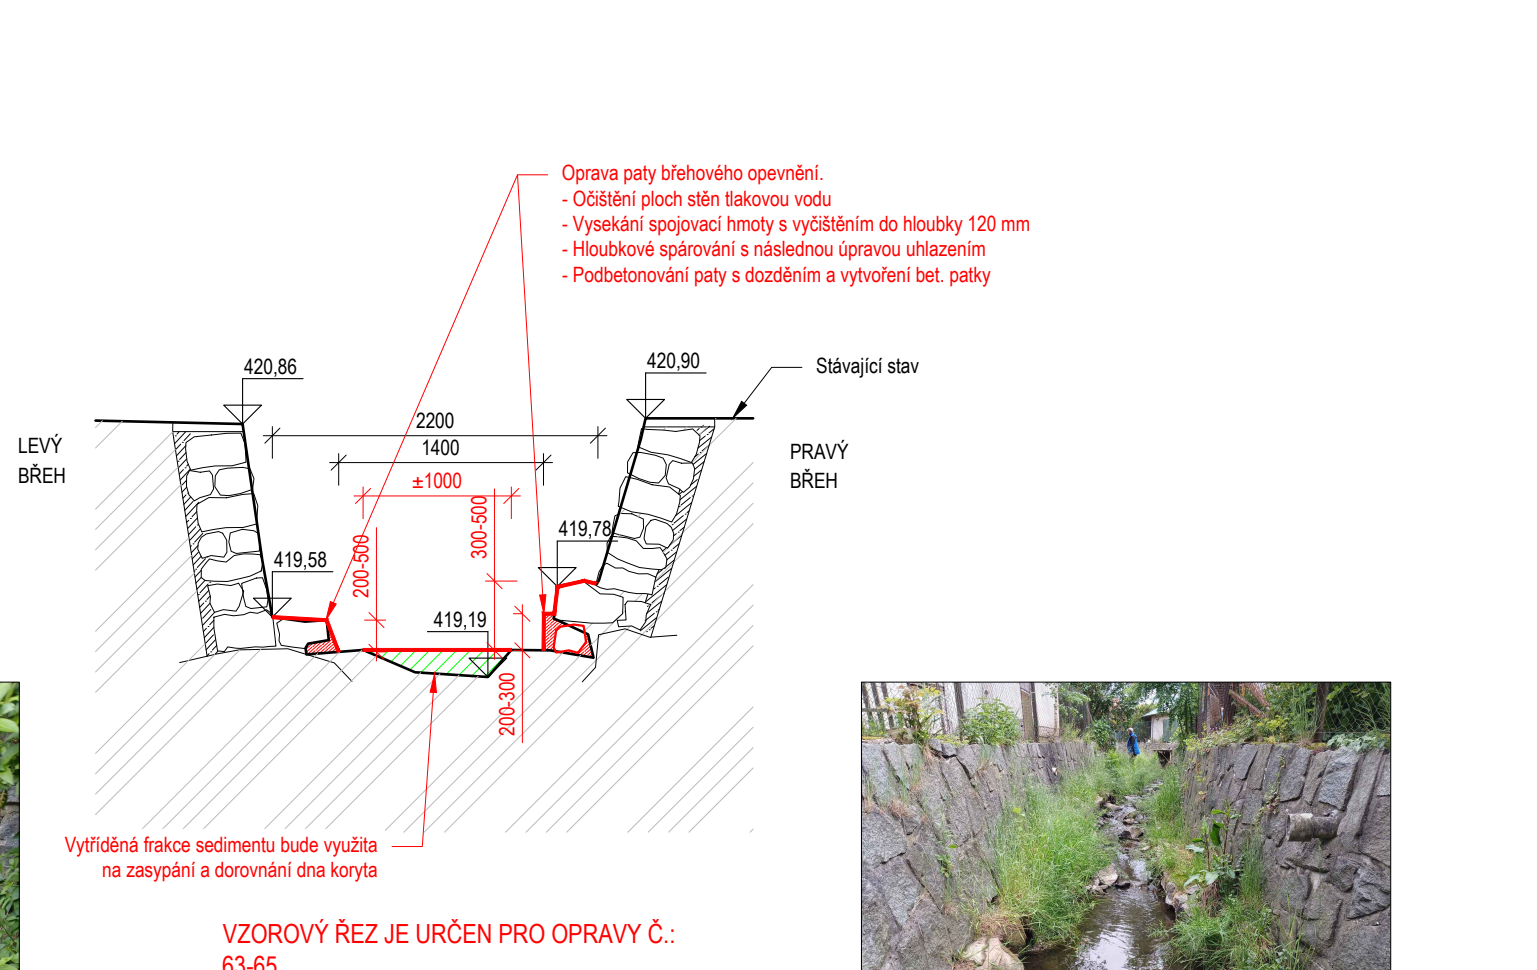


VZOROVÝ ŘEZ JE URČEN PRO OPRAVY Č.: 63-65

Vzorová fotografie degradovaného opevnění a dna v místě vzorové řezu

Vzorový řez č.9 - ř.km 2,464

Měřítko: 1:50

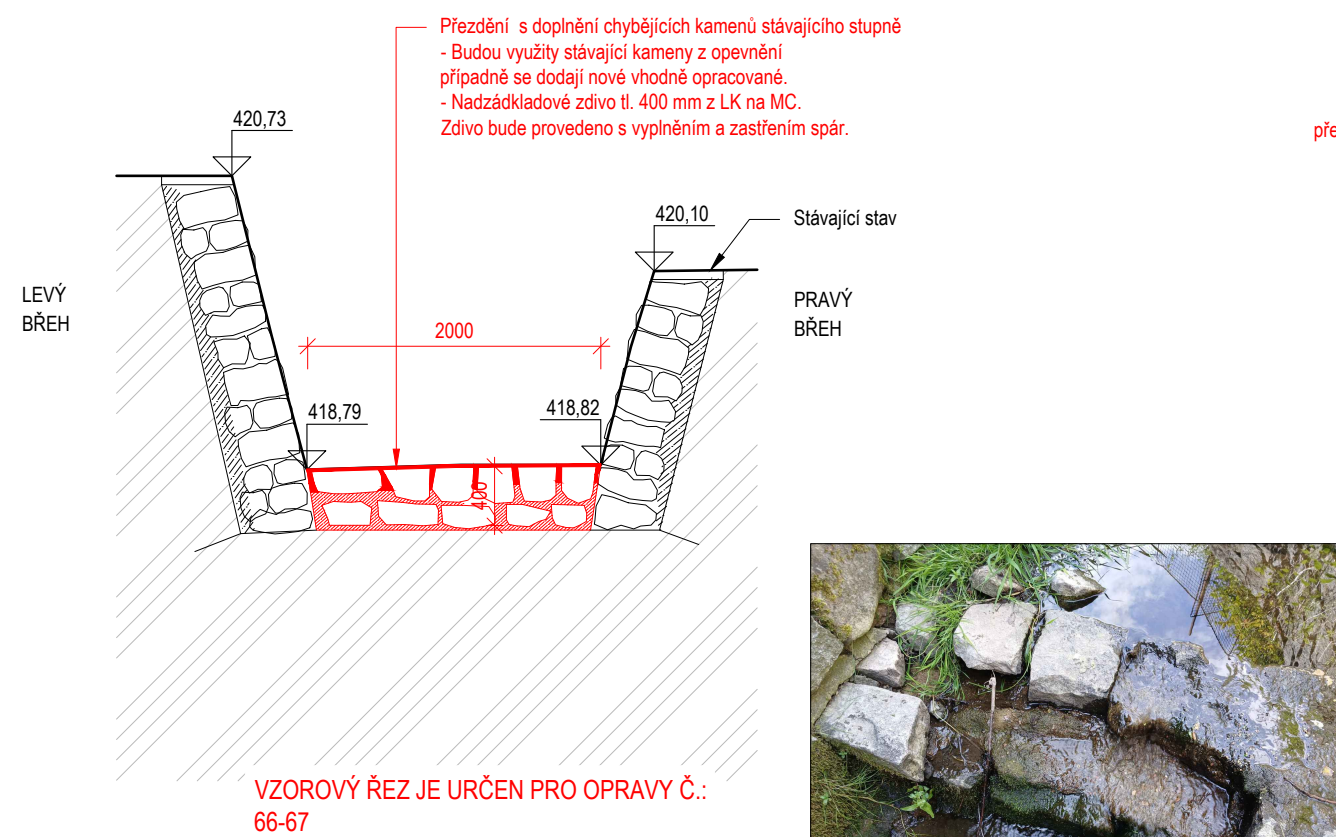


VZOROVÝ ŘEZ JE URČEN PRO OPRAVY Č.: 66-67

Vzorová fotografie degradovaného stupně v místě vzorové řezu

Vzorový řez č.10 - ř.km 2,383

Měřítko: 1:50

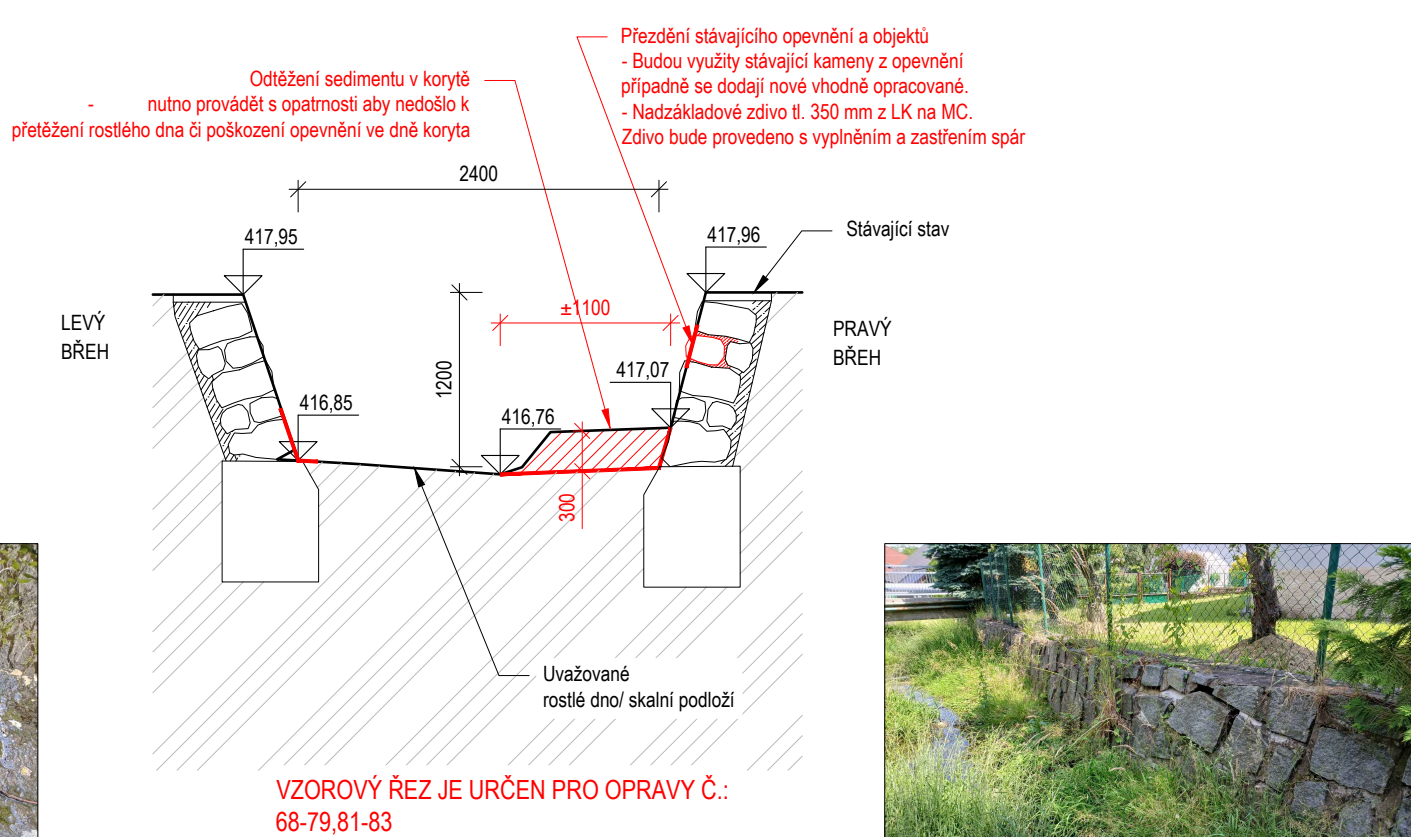


VZOROVÝ ŘEZ JE URČEN PRO OPRAVY Č.: 68-79,81-83

Vzorová fotografie degradovaného opevnění v místě vzorové řezu

Vzorový řez č.11 - ř.km 2,317

Měřítko: 1:50

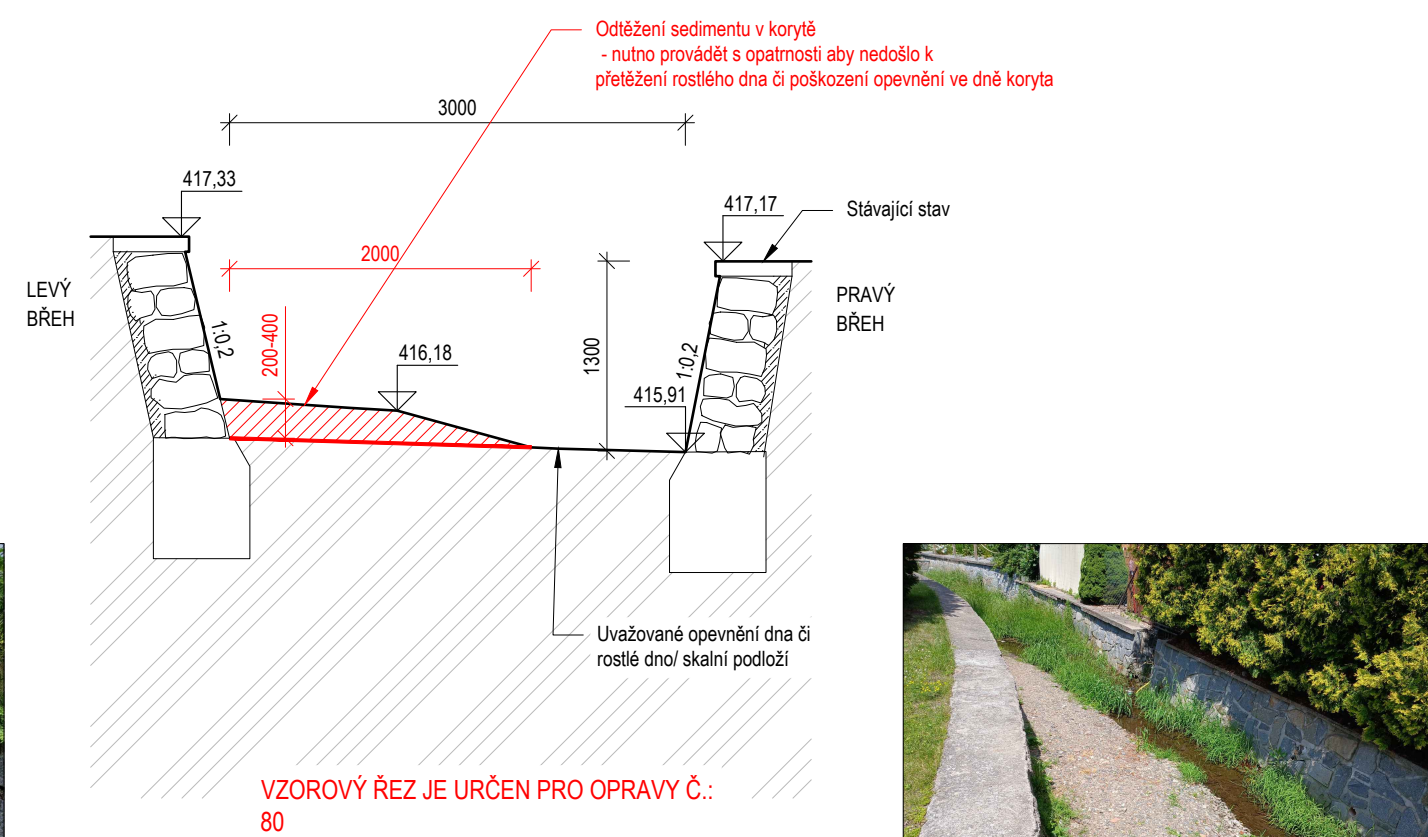

VZOROVÝ ŘEZ JE URČEN PRO OPRAVY Č.: 80

Vzorová fotografie usazeného sedimentu v místě vzorové řezu

revize	popis	datum	schválil
01			
02			
03			
04			
05			

STATING Eko		STATING s.r.o. Jižní 870/2, Slezské Předměstí, 500 03 Hradec Králové provozovna: Kosteletská Lhota 100, 517 41 Kostelet nad Orlicí T: +420 494 321 231, E: stating@stating.cz, W: www.stating.cz		Autorizace:	
Investor: Povodí Labe, státní podnik		Hlavní projektant: Ing. Jiří Kaplan		Paré č.:	
Vyracoval: Ing. Aleš Hejtmán		Kraj: Pardubický		Počet A4: 8	
Kontroloval: Ing. Jiří Kaplan		K.ú.: Prosetín u Hlinska, Mrákotín u Skutče		Datum: 8/2025	
Akce: Mrákotínský potok, Prosetín - Mrákotín, obnova koryta, ř.km 2,200 - 4,750 – zpracování PD		Č.zakázky: 061 - 089		Změna: -	
Název části: VÝKRESOVÁ ČÁST DOKUMENTACE		Stupeň: Zjednodušená PD		Část: D	
Příloha: VZOROVÉ ŘEZY - SO 01 PROSETÍN		Č.přílohy: D.01.1		Měřítko: 1:50	