


Měřítko: 1:500/50

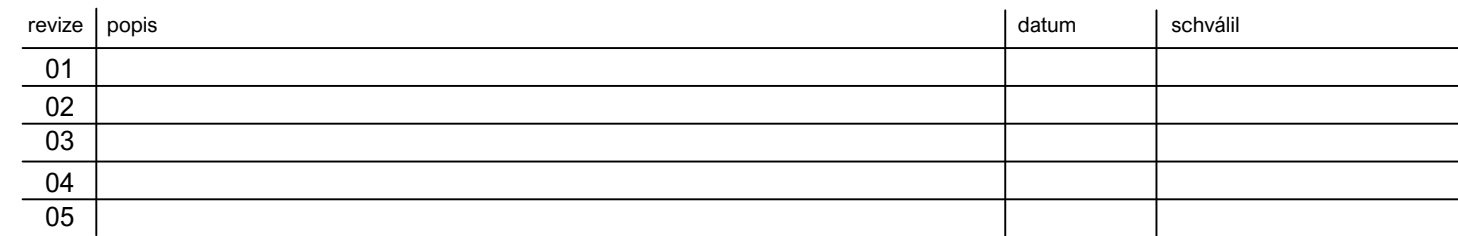

<div> STATING Eko</div> <div>STATING s.r.o. Jižní 870/2, Slezské Předměstí, 500 03 Hradec Králové provozovna: Kostecká Lhota 100, 517 41 Kostelec nad Orlicí T: +420 494 321 231, E: stating@stating.cz, W: www.stating.cz</div>		Autorizace:	
Investor: Povodí Labe, státní podnik			
Hlavní projektant:	Ing. Jiří Kaplan		
Vypracoval:	Ing. Aleš Hejtmán		
Kontroloval:	Ing. Jiří Kaplan		
Kraj: Pardubický	K.ú.: Prosetín u Hlinska, Mrákotín u Skutče	Č.zakázky:	061 - 089
Akce:		Počet A4:	3
Mrákotínský potok, Prosetín - Mrákotín, obnova koryta, ř.km 2,200 - 4,750 – zpracování PD		Datum:	8/2025
		Změna:	-
Název části:		Stupeň:	Zjednodušená PD
VÝKRESOVÁ ČÁST DOKUMENTACE		Část:	B
Příloha:		Č.přílohy:	B.02.2
PODÉLNÝ PROFIL ÚSEKU Ř.KM 4,23-4,40 - SO 02 MRÁKOTÍN		Měřítko	1:500/50