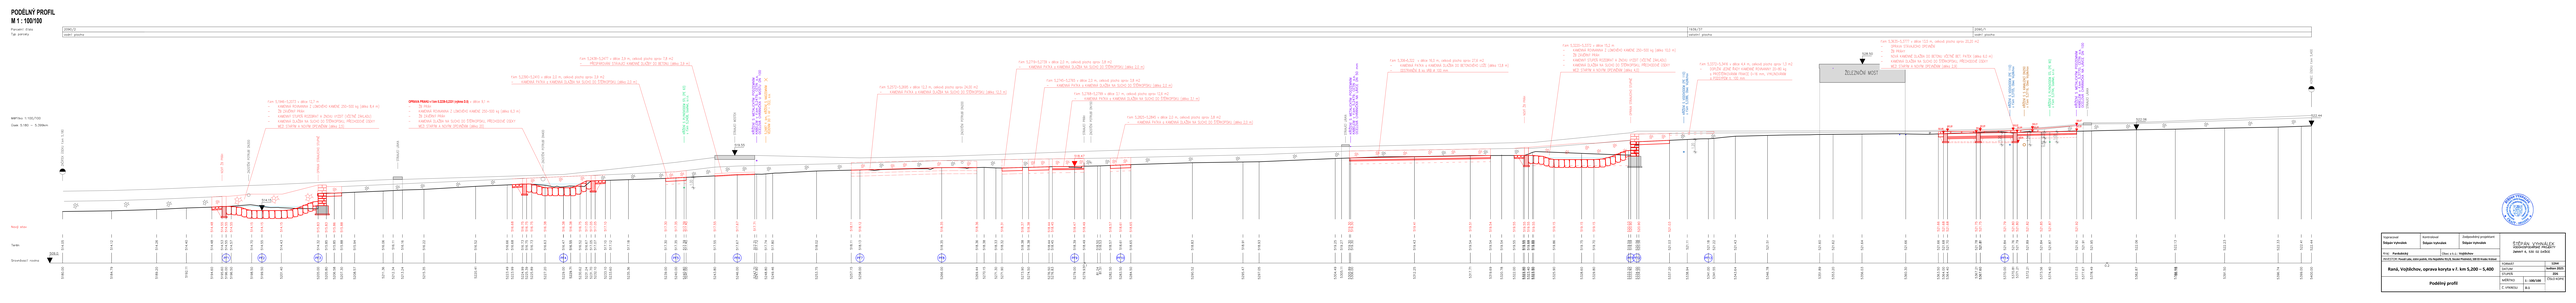

PODÉLNÝ PROFIL
M 1 : 100/100

Parcelní čísla: 2090/2 · 1939/37 · 2090/1
Typ parcely: vodní plocha · ostatní plocha · vodní plocha

Měřítko 1:100/100

Úsek 5.180 – 5.399km

ZAČÁTEK ÚSEKU ř.km 5,180
ř.km 5,1946–5,2073 v délce 12,7 m
– KAMENNÁ ROVNANINA Z LOMOVÉHO KAMENE 250–500 kg (délka 8,4 m)
– ŽB ZÁVĚRNÝ PRÁH
– KAMENNÝ STUPEŇ ROZEBRAT A ZNOVU VYZDÍT (VČETNĚ ZÁKLADU)
– KAMENNÁ DLAŽBA NA SUCHO DO ŠTĚRKOPÍSKU, PŘECHODOVÉ ÚSEKY MEZI STARÝM A NOVÝM OPEVNĚNÍM (délka 2,5)
NOVÝ ŽB PRÁH
ZAÚSTĚNÍ POTRUBÍ DN300
OPRAVA STÁVAJÍCÍHO STUPNĚ
OPRAVA PRAHU v ř.km 5.2239-5,2331 (výkres D.5) v délce 9,1 m
– ŽB PRÁH
– KAMENNÁ ROVNANINA Z LOMOVÉHO KAMENE 250–500 kg (délka 6,3 m)
– ŽB ZÁVĚRNÝ PRÁH
– KAMENNÁ DLAŽBA NA SUCHO DO ŠTĚRKOPÍSKU, PŘECHODOVÉ ÚSEKY MEZI STARÝM A NOVÝM OPEVNĚNÍM (délka 20)
STÁVAJÍCÍ LÁVKA
ZAÚSTĚNÍ POTRUBÍ DN400
ř.km 5,2390–5,2410 v délce 2,0 m, celková plocha oprav 3,9 m2
– KAMENNÁ PATKA a KAMENNÁ DLAŽBA NA SUCHO DO ŠTĚRKOPÍSKU (délka 2,0 m)
ř.km 5,2438–5,2477 v délce 3,9 m, celková plocha oprav 7,8 m2
– PŘESPÁROVÁNÍ STÁVAJÍCÍ KAMENNÉ DLAŽBY DO BETONU (délka 3,9 m)
KŘÍŽENÍ S PLYNOVODEM STL (PE 63) v ř.km 5,2408, GasNet, s.r.o.
STÁVAJÍCÍ MOSTEK
519.55
KŘÍŽENÍ S METALICKÝM PODZEMNÍM KABELEM v ř.km 5,2479; CETIN a.s. OCELOVÁ CHRÁNIČKA U MOSTU DN 100
5,2487 ř. km, KŘÍŽENÍ S NADZEMNÍM VEDENÍM DO 1 kV – ČEZ, a.s.
ř.km 5,2572–5,2695 v délce 12,3 m, celková plocha oprav 24,00 m2
– KAMENNÁ PATKA a KAMENNÁ DLAŽBA NA SUCHO DO ŠTĚRKOPÍSKU (délka 12,3 m)
ZAÚSTĚNÍ POTRUBÍ DN200
ř.km 5,2719–5,2739 v délce 2,0 m, celková plocha oprav 3,8 m2
– KAMENNÁ PATKA a KAMENNÁ DLAŽBA NA SUCHO DO ŠTĚRKOPÍSKU (délka 2,0 m)
ř.km 5,2745–5,2765 v délce 2,0 m, celková plocha oprav 3,8 m2
– KAMENNÁ PATKA a KAMENNÁ DLAŽBA NA SUCHO DO ŠTĚRKOPÍSKU (délka 2,0 m)
ř.km 5,2768–5,2799 v délce 3,1 m, celková plocha oprav 12,6 m2
– KAMENNÁ PATKA a KAMENNÁ DLAŽBA NA SUCHO DO ŠTĚRKOPÍSKU (délka 3,1 m)
STÁVAJÍCÍ PRÁH
ZAÚSTĚNÍ POTRUBÍ DN150
ř.km 5,2825–5,2845 v délce 2,0 m, celková plocha oprav 3,8 m2
– KAMENNÁ PATKA a KAMENNÁ DLAŽBA NA SUCHO DO ŠTĚRKOPÍSKU (délka 2,0 m)
STÁVAJÍCÍ LÁVKA
KŘÍŽENÍ S METALICKÝM PODZEMNÍM KABELEM v ř.km 5,2479; CETIN a.s. OCELOVÁ CHRÁNIČKA NA LÁVCE DN 50 mm
ř.km 5,306–5,322 v délce 16,0 m, celková plocha oprav 27,6 m2
– KAMENNÁ PATKA a KAMENNÁ DLAŽBA DO BETONOVÉHO LOŽE (délka 13,8 m)
– ODSTRANĚNÍ 8 ks VRB ø 100 mm
NOVÝ ŽB PRÁH
ř.km 5,3220–5,3372 v délce 15,2 m
– KAMENNÁ ROVNANINA Z LOMOVÉHO KAMENE 250–500 kg (délka 10,0 m)
– ŽB ZÁVĚRNÝ PRÁH
– KAMENNÝ STUPEŇ ROZEBRAT A ZNOVU VYZDÍT (VČETNĚ ZÁKLADU)
– KAMENNÁ DLAŽBA NA SUCHO DO ŠTĚRKOPÍSKU, PŘECHODOVÉ ÚSEKY MEZI STARÝM A NOVÝM OPEVNĚNÍM (délka 4,0)
OPRAVA STÁVAJÍCÍHO STUPNĚ
KŘÍŽENÍ S VODOVODEM (PE 110) v ř.km 5,3386, Obec Vojtěchov
ř.km 5,3372–5,3416 v délce 4,4 m, celková plocha oprav 1,3 m2
– DOPLNĚNÍ JEDNÉ ŘADY KAMENNÉ ROVNANINY 20–80 kg s PROŠTĚRKOVÁNÍM FRAKCE 0–16 mm, VYKLÍNOVÁNÍM a PODSYPEM tl. 100 mm
528.50
ŽELEZNIČNÍ MOST
ř.km 5,3635–5,3777 v délce 13,5 m, celková plocha oprav 20,20 m2
– OPRAVA STÁVAJÍCÍHO OPEVNĚNÍ
– ŽB PRÁHY
– NOVÁ KAMENNÉ DLAŽBA DO BETONU VČETNĚ BET. PATEK (délka 6,0 m)
– KAMENNÁ DLAŽBA NA SUCHO DO ŠTĚRKOPÍSKU, PŘECHODOVÉ ÚSEKY MEZI STARÝM A NOVÝM OPEVNĚNÍM (délka 2,9)
KŘÍŽENÍ S VODOVODEM (PE 110) v ř.km 5,3705, Obec Vojtěchov
KŘÍŽENÍ S S KANALIZACÍ DN250 v ř.km 5,3719, Obec Vojtěchov
KŘÍŽENÍ S PLYNOVODEM STL (PE 90) v ř.km 5,3744, GasNet, s.r.o.
KŘÍŽENÍ S METALICKÝM PODZEMNÍM KABELEM v ř.km 5,3770; CETIN a.s. OCELOVÁ CHRÁNIČKA NA LÁVCE DN 100
STÁVAJÍCÍ LÁVKA
522.06
Nový stav
Terén
514.05
514.12
514.26
Srovnávací rovina
509.0
5180.00
5184.79
5189.20

Vypracoval	Kontroloval	Zodpovědný projektant
Štěpán Vyhnálek	**Štěpán Vyhnálek**	**Štěpán Vyhnálek**

Kraj: **Pardubický**
Obec a k.ú.: **Vojtěchov**
INVESTOR: **Povodí Labe, státní podnik, Víta Nejedlého 951/8, Slezské Předměstí, 500 03 Hradec Králové**

ŠTĚPÁN VYHNÁLEK
VODOHOSPODÁŘSKÉ PROJEKTY
ZMINNÝ 6, 530 02 DAŠICE

Raná, Vojtěchov, oprava koryta v ř. km 5,200 – 5,400

Podélný profil

FORMÁT	**12A4**
DATUM	**květen 2025**
STUPEŇ	**ZDS**
MĚŘÍTKO	**1 : 100/100**
Č. VÝKRESU	**D.1**
ČÍSLO KOPIE	