

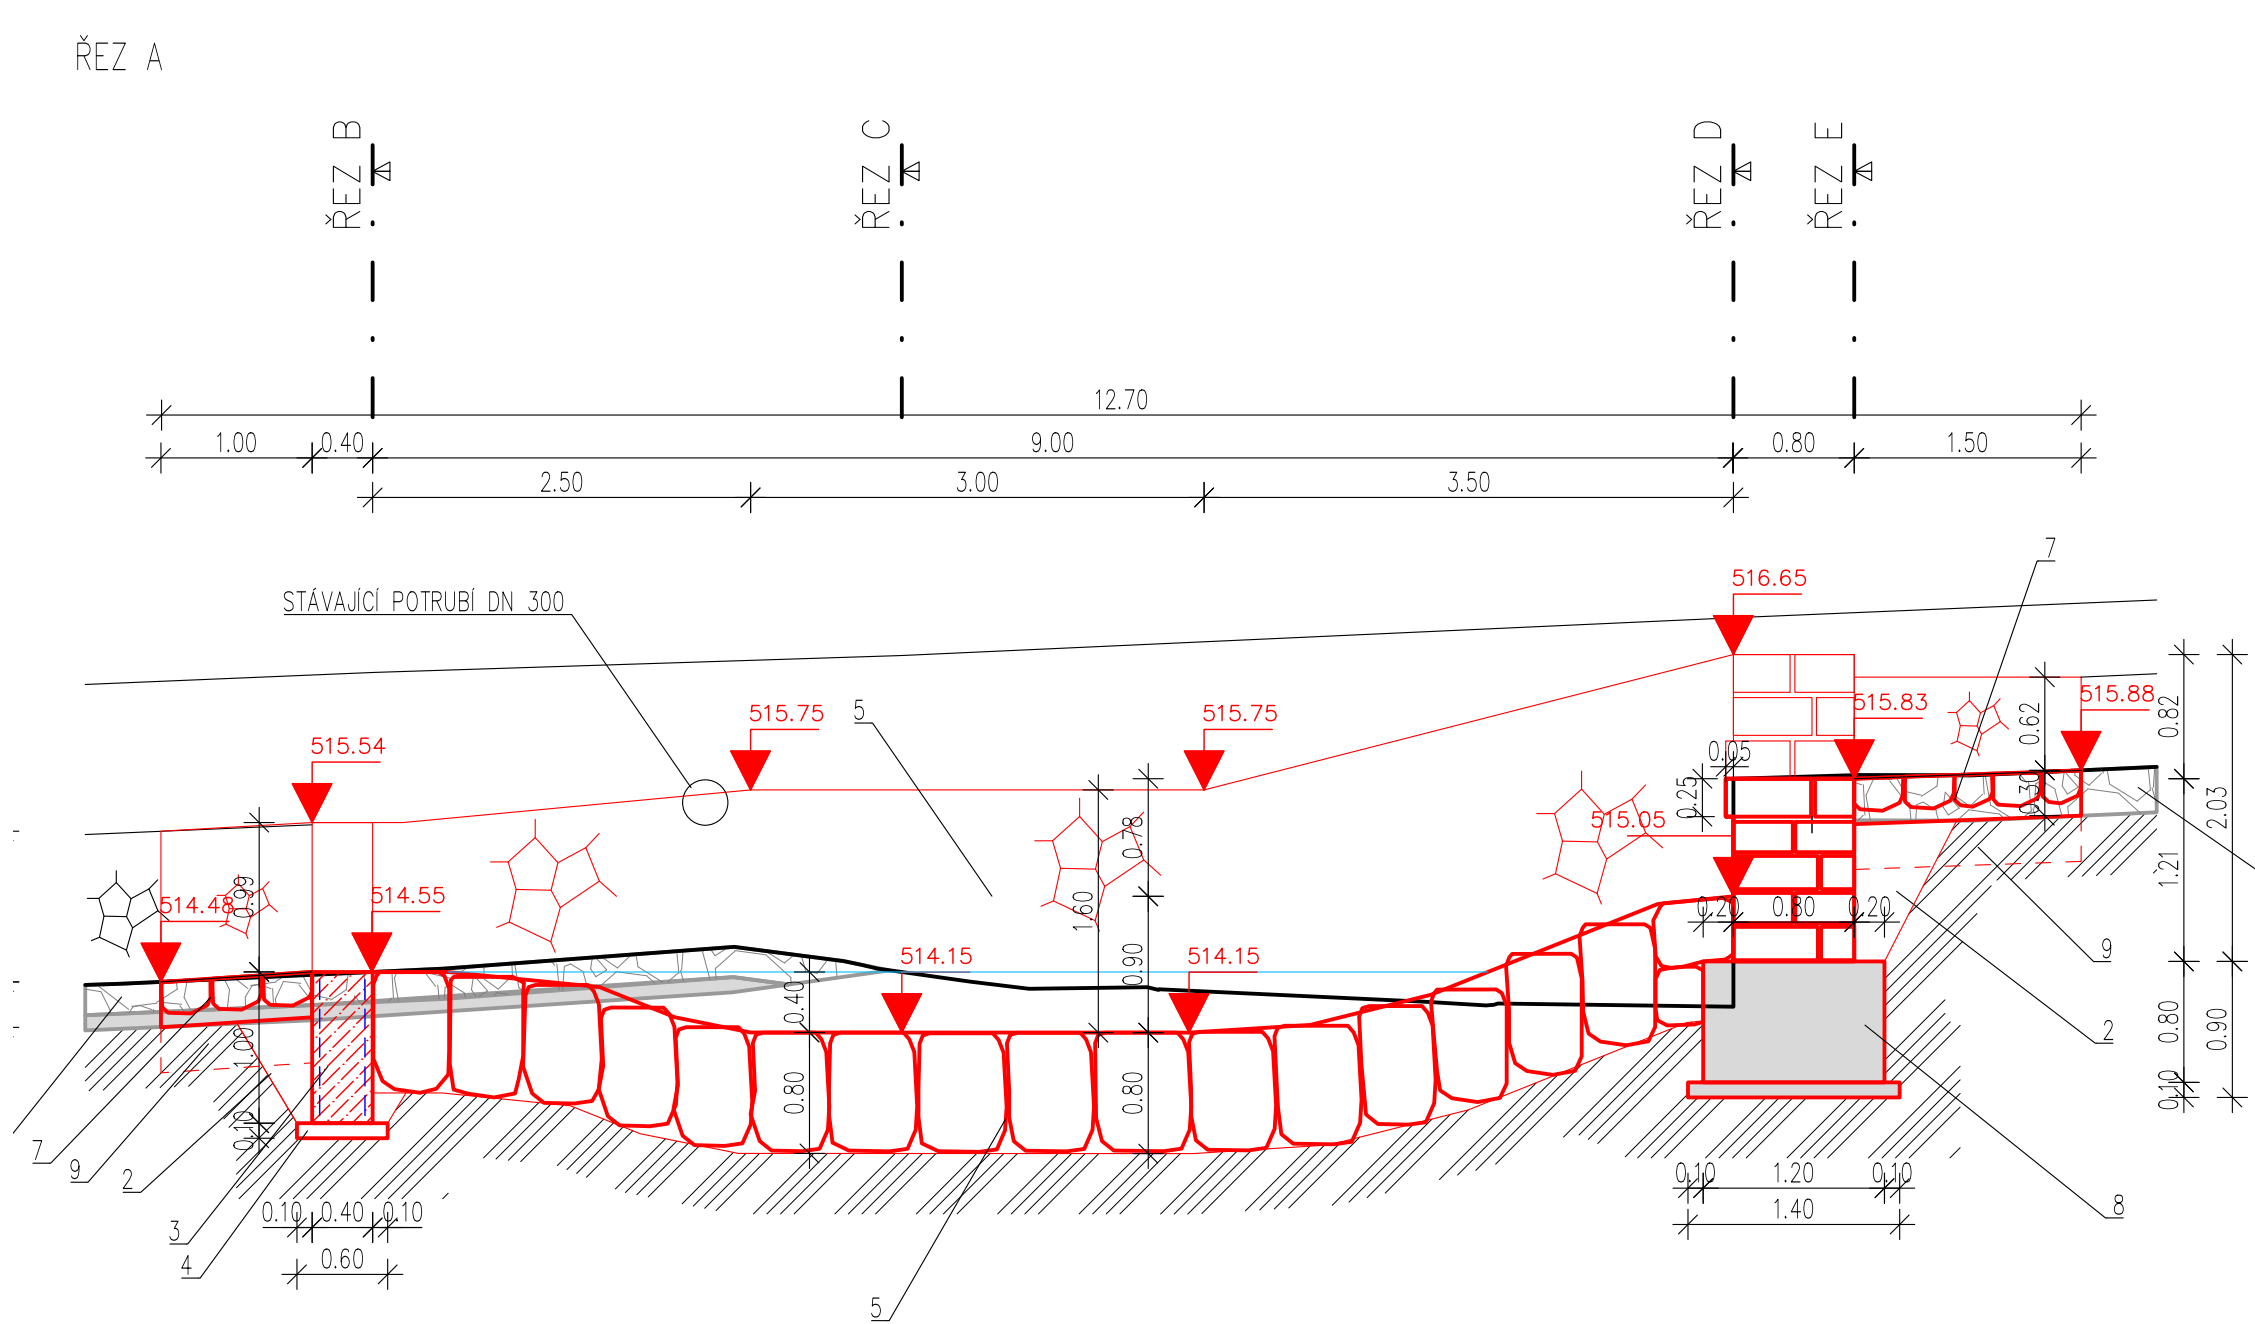
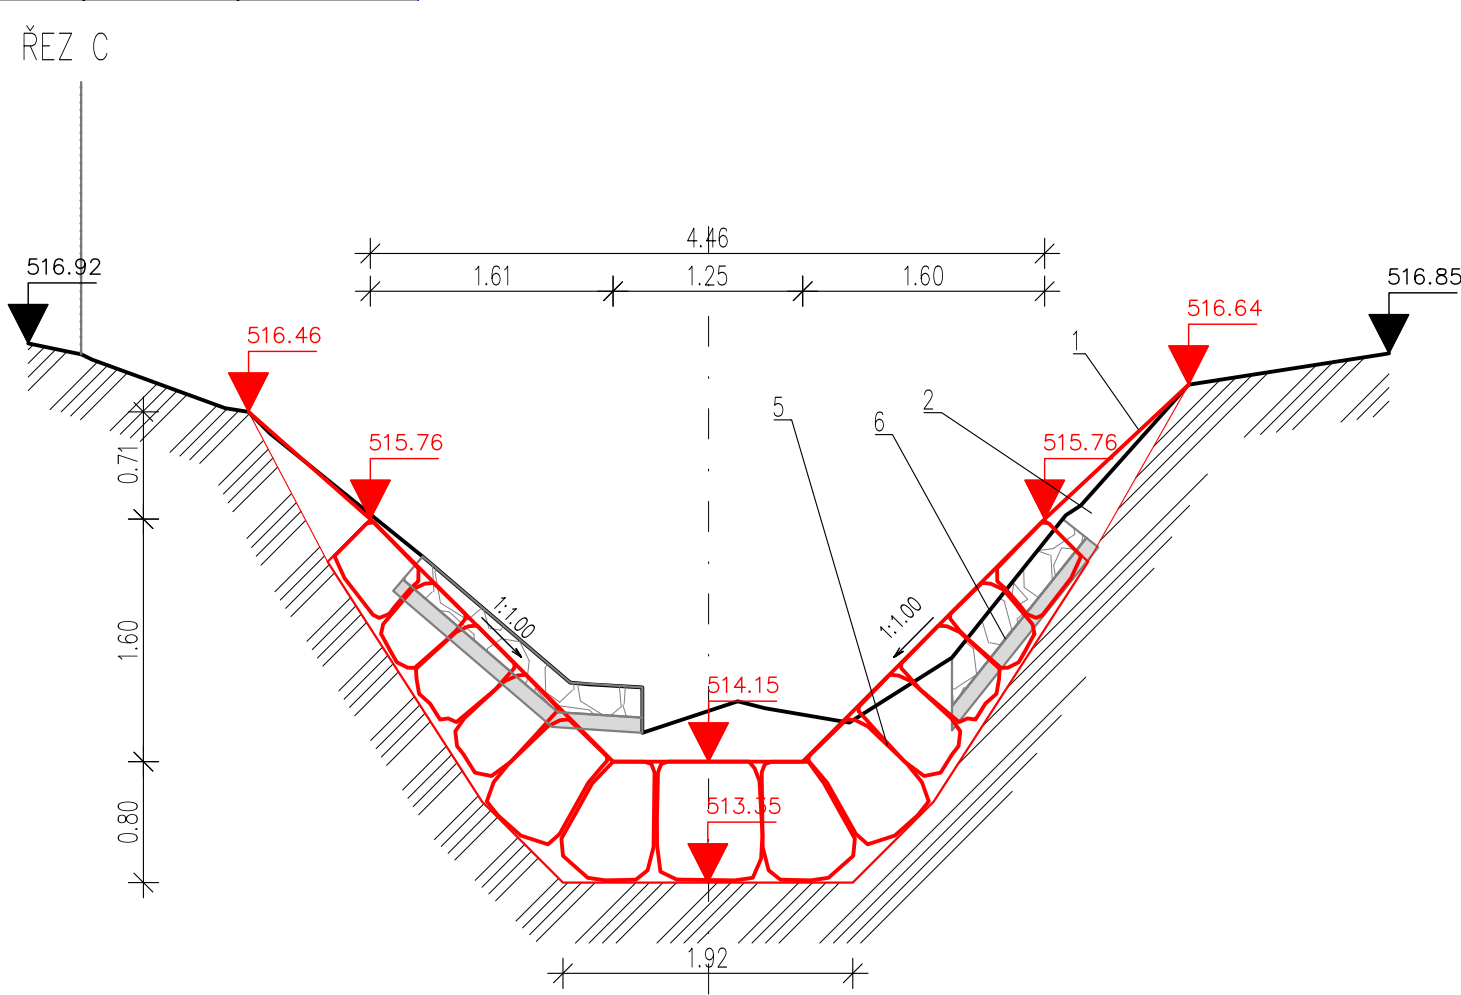
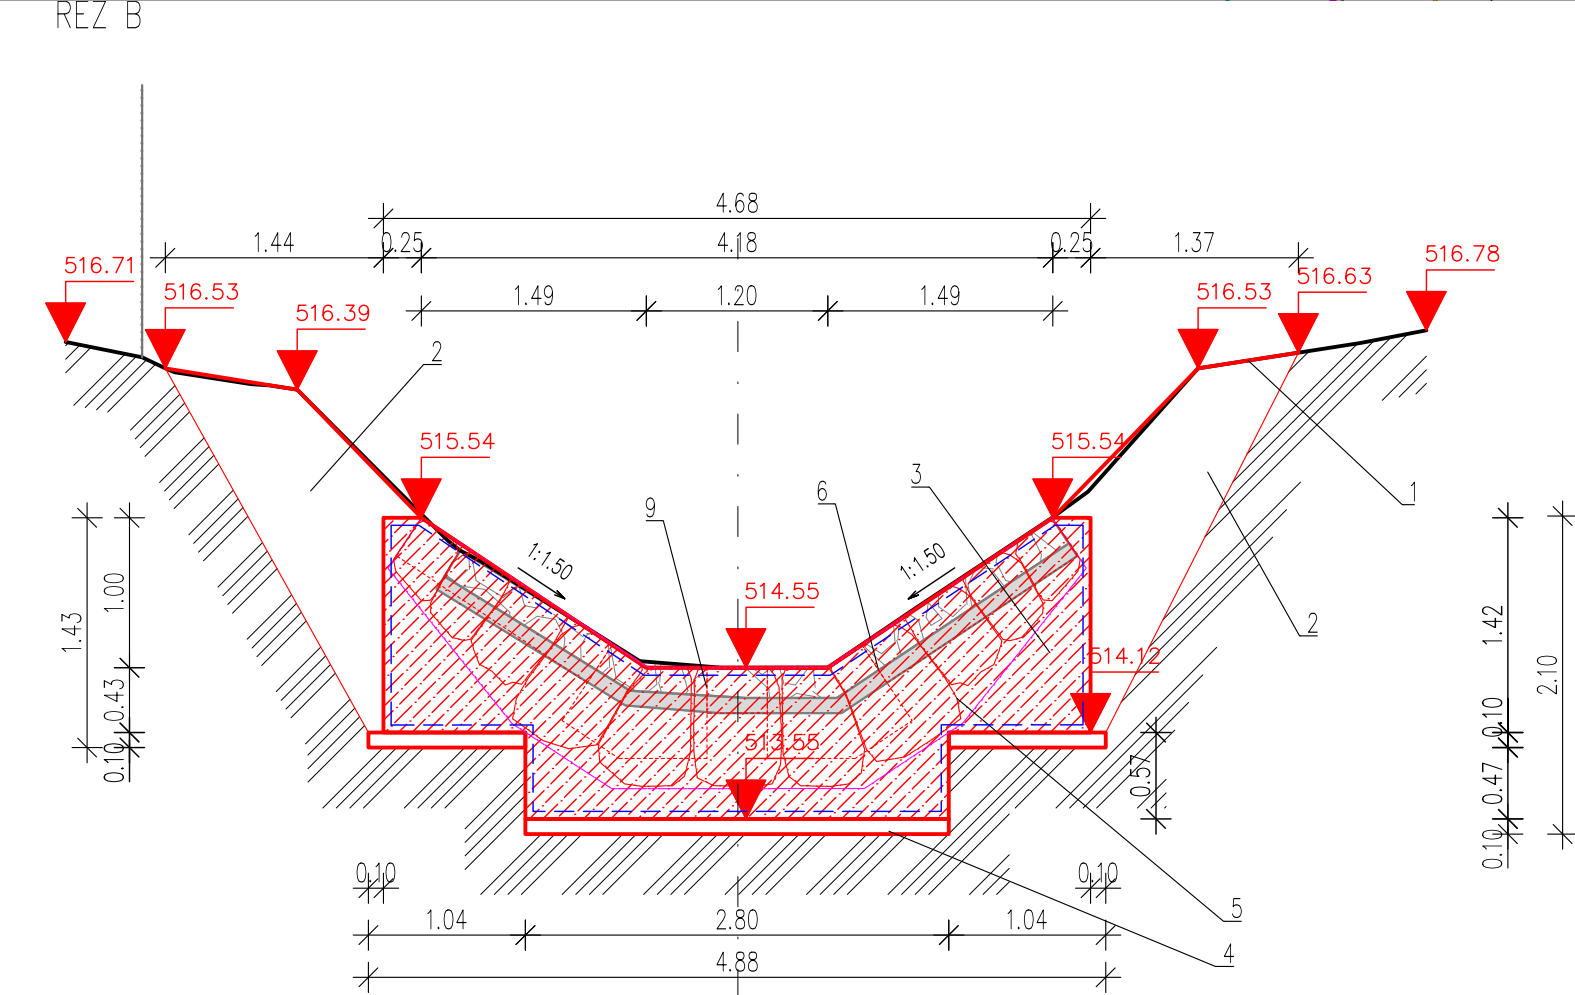


OPRAVA STUPNĚ A VÝVĚŘÍŠTĚ V Ř.km 5,1946-5,2073 **PŮDORYS, M 1 : 50**

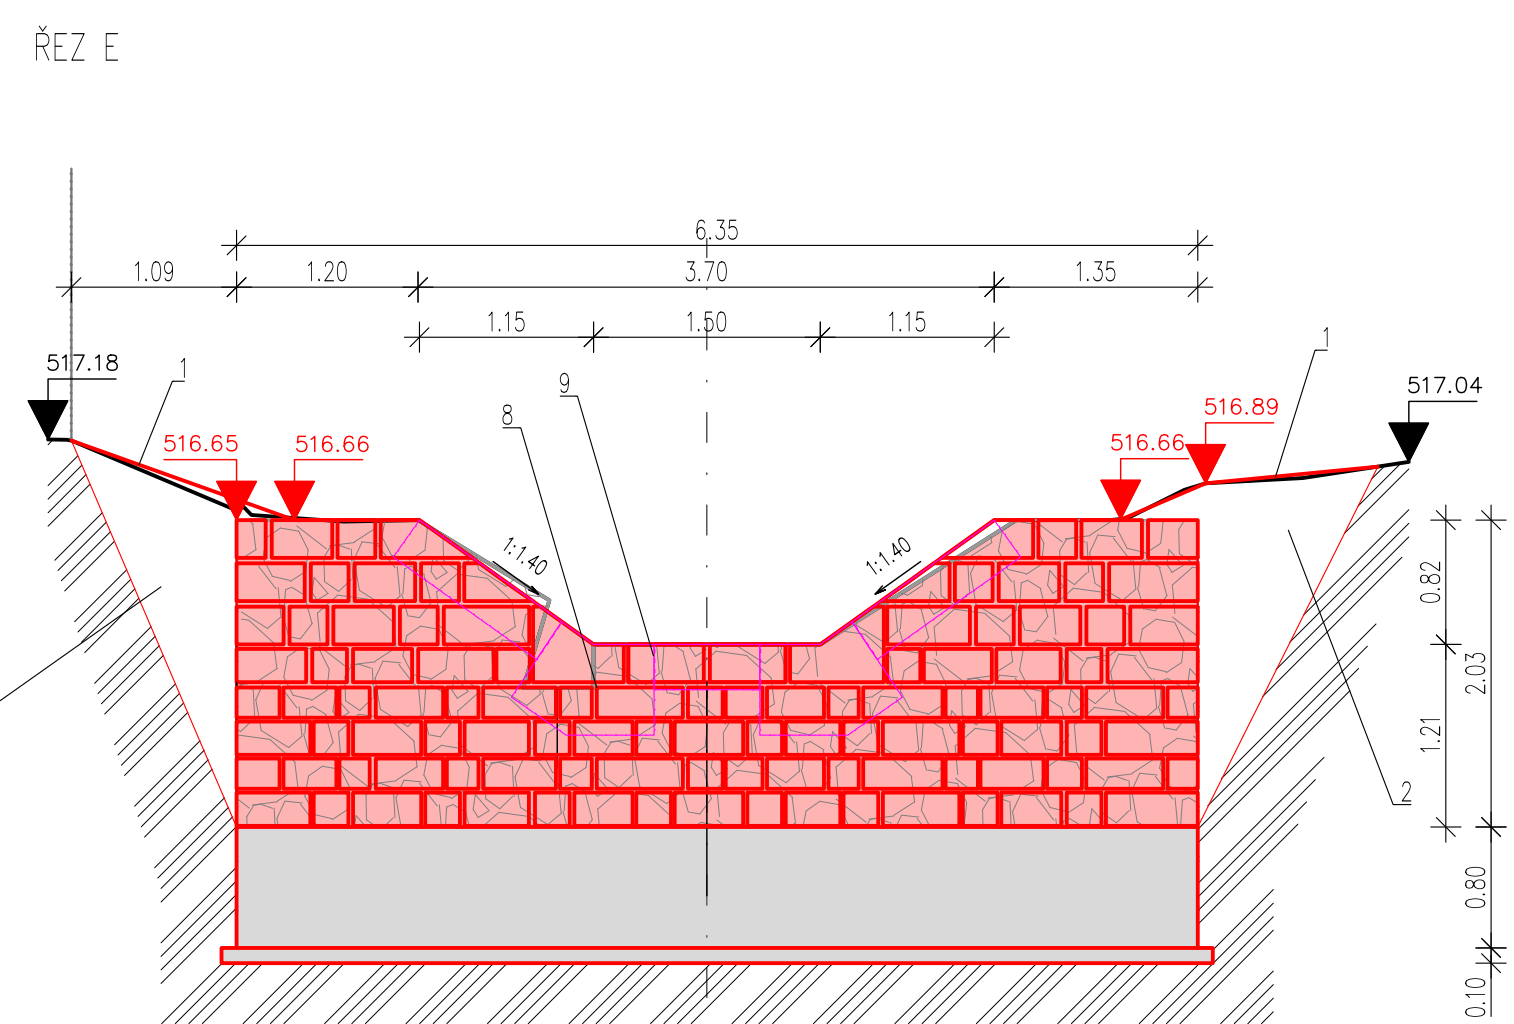

- 1) OSEŤI
- 2) ZPĚTNÝ HUTNĚNÝ ZÁSYPS
- 3) ŽELEZOBETONOVÝ PRAH C30/37 XC2, XF3, XA1; S3;
VÝŠTŮŽ SVAŘOVANÁ KARI SIŤ, PRŮMĚR 8, OKA 100x100 mm, KRYTÍ 50 mm
- 4) PODKLADNÍ BETON C20/25 – X0, S1
- 5) KAMENNÁ ROVNANINA Z LOMOVÉHO KAMENE 250–500 kg (LK ve dně a v patě budou hmotnosti 400 kg a více) s PROŠTEROVÁNÍM FRAKCE 0–16 mm a VYKLINOVÁNÍM
- 6) ODSTRANĚNÍ STÁVAJÍCÍ KAMENNÉ DLAŽBY DO BETONOVÉHO LŮŽE
- 7) KAMENNÁ DLAŽBA tl. 0,2 m DO ŠTERKOPISKOVÉHO LŮŽE FRAKCE 0–16 mm, tl. 0,1 m
- 8) ROZEBRÁNÍ STÁVAJÍCÍHO KAMENNÉHO VYZDĚNÉHO STUPNĚ A JEHO NOVÉ VYDĚNÍ OPĚT Z PŮVODNÍHO OČISTĚNÉHO KAMENE (60%) A NOVÝCH KOPÁKŮ ČI KVADRŮ (40%), VČETNĚ VÝMĚNY ZÁKLADŮ C30/37 XC2, XF3, XA1; S3 a PODKLADNÍHO BETONU C20/25 – X0, S1
- 9) KAMENNÁ PATKA Z LOMOVÉHO KAMENE 200–300 kg s PROŠTEROVÁNÍM FRAKCE 0–16 mm a VYKLINOVÁNÍM

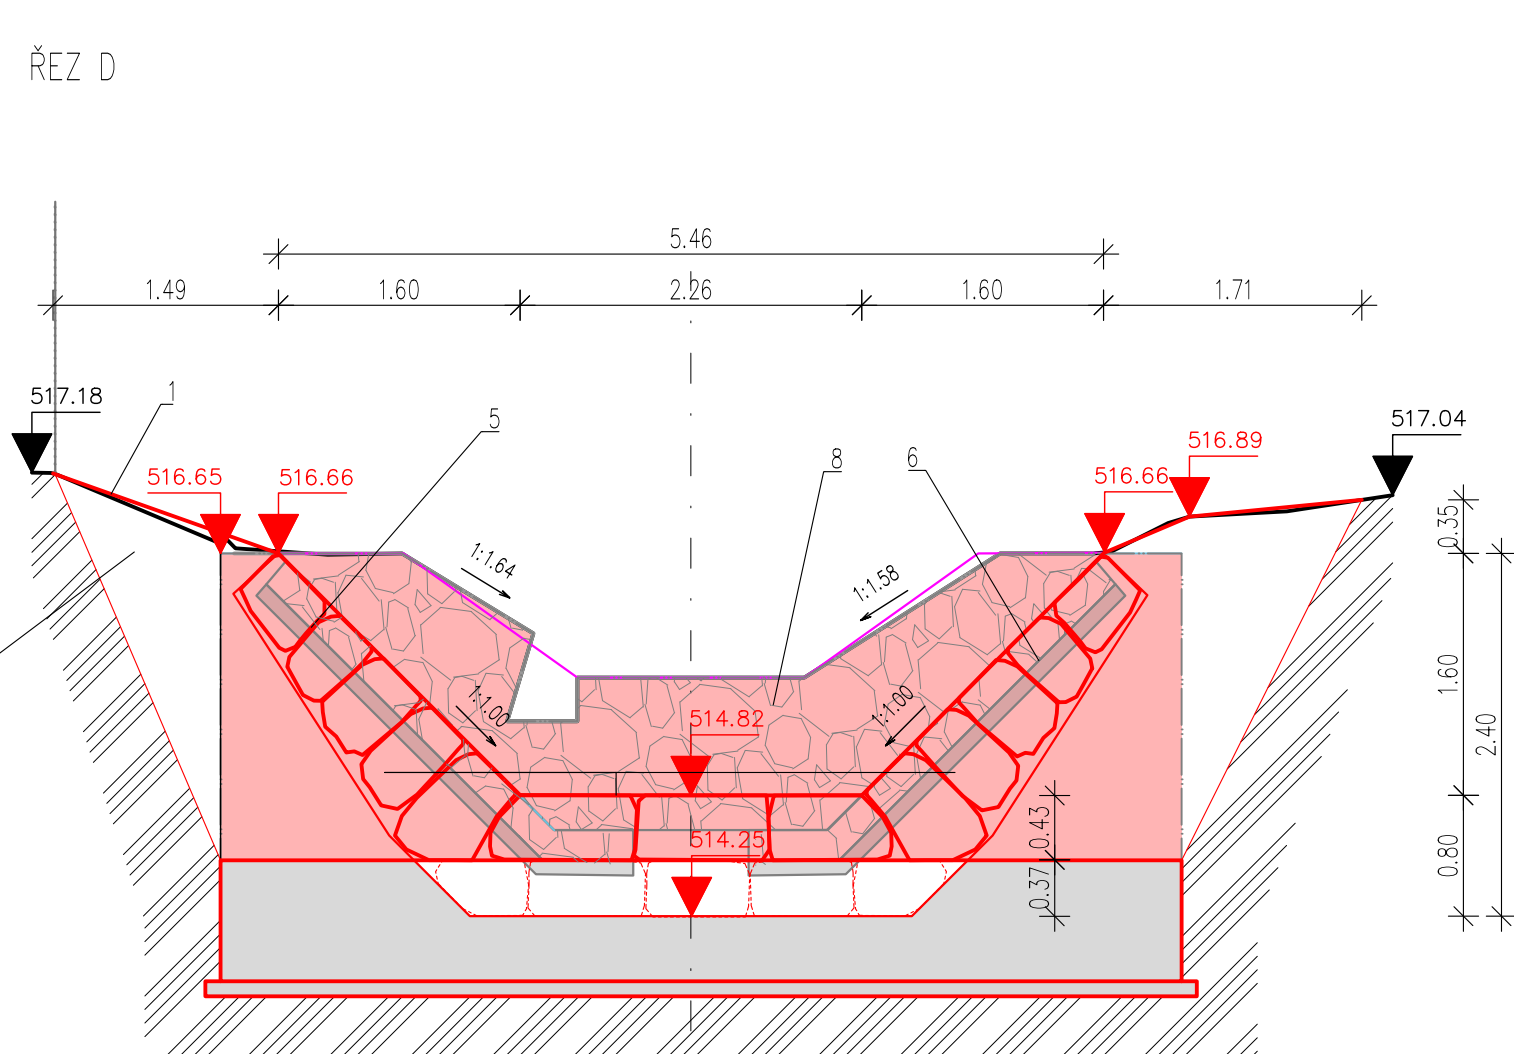

Vypracoval Štěpán Vyhnaněk	Kontroloval Štěpán Vyhnaněk	Zodpovědný projektant Štěpán Vyhnaněk	ŠTĚPÁN VYHNÁNEK VODOHOSPODÁŘSKÉ PROJEKTY ZMINNÝ 6, 530 02 DAŠICE	
Kraj: Pardubický	Obec a k.ú.: Vojtěchov			
INVESTOR: Povodí Labe, státní podnik, Vita Nejedlého 951/8, Slezské Předměstí, 500 03 Hradec Králové				
Raná, Vojtěchov, oprava koryta v ř. km 5,200 – 5,400			FORMÁT	8A4
			DATUM	květen 2022
			STUPĚN	ZDS
Oprava stupně a vývařisti v ř.km 5,1946-5,2073			MĚŘÍTKO Č. VÝKRESU	1 : 50/50 D.4
			ČÍSLO KOP	