



d				
c				
b				
a	3.2025	Ing. Svoboda	Ing. Kalandra	Zpracované připomínky
0	1.2024	Ing. Svoboda	Ing. Kalandra	První vydání
Index	Datum	Vypracoval	Kontroloval	Popis revize

projektant Ing. Svoboda	kontroloval Ing. Kalandra	<b>ELPAK Praha, spol. s r.o.</b> Psohlavců 62, 147 00 Praha 4 tel./fax + 420 244 468 024/019 E-mail: elpak@elpak.cz	
investor <b>Povodí Vltavy</b> , státní podnik Holečkova 3178/8, Smíchov, 150 00, Praha 5		počet A4	7
akce  <b>MVE Pořešín</b> <b>Celková rekonstrukce</b>		měřítko	
		projek. stup.	DPS
		datum	1.2024
		zakázkové číslo	RO-027-24
příloha <b>Situace – strojovna</b>		archivní číslo 027-24-03-081	číslo přílohy DT03 -5

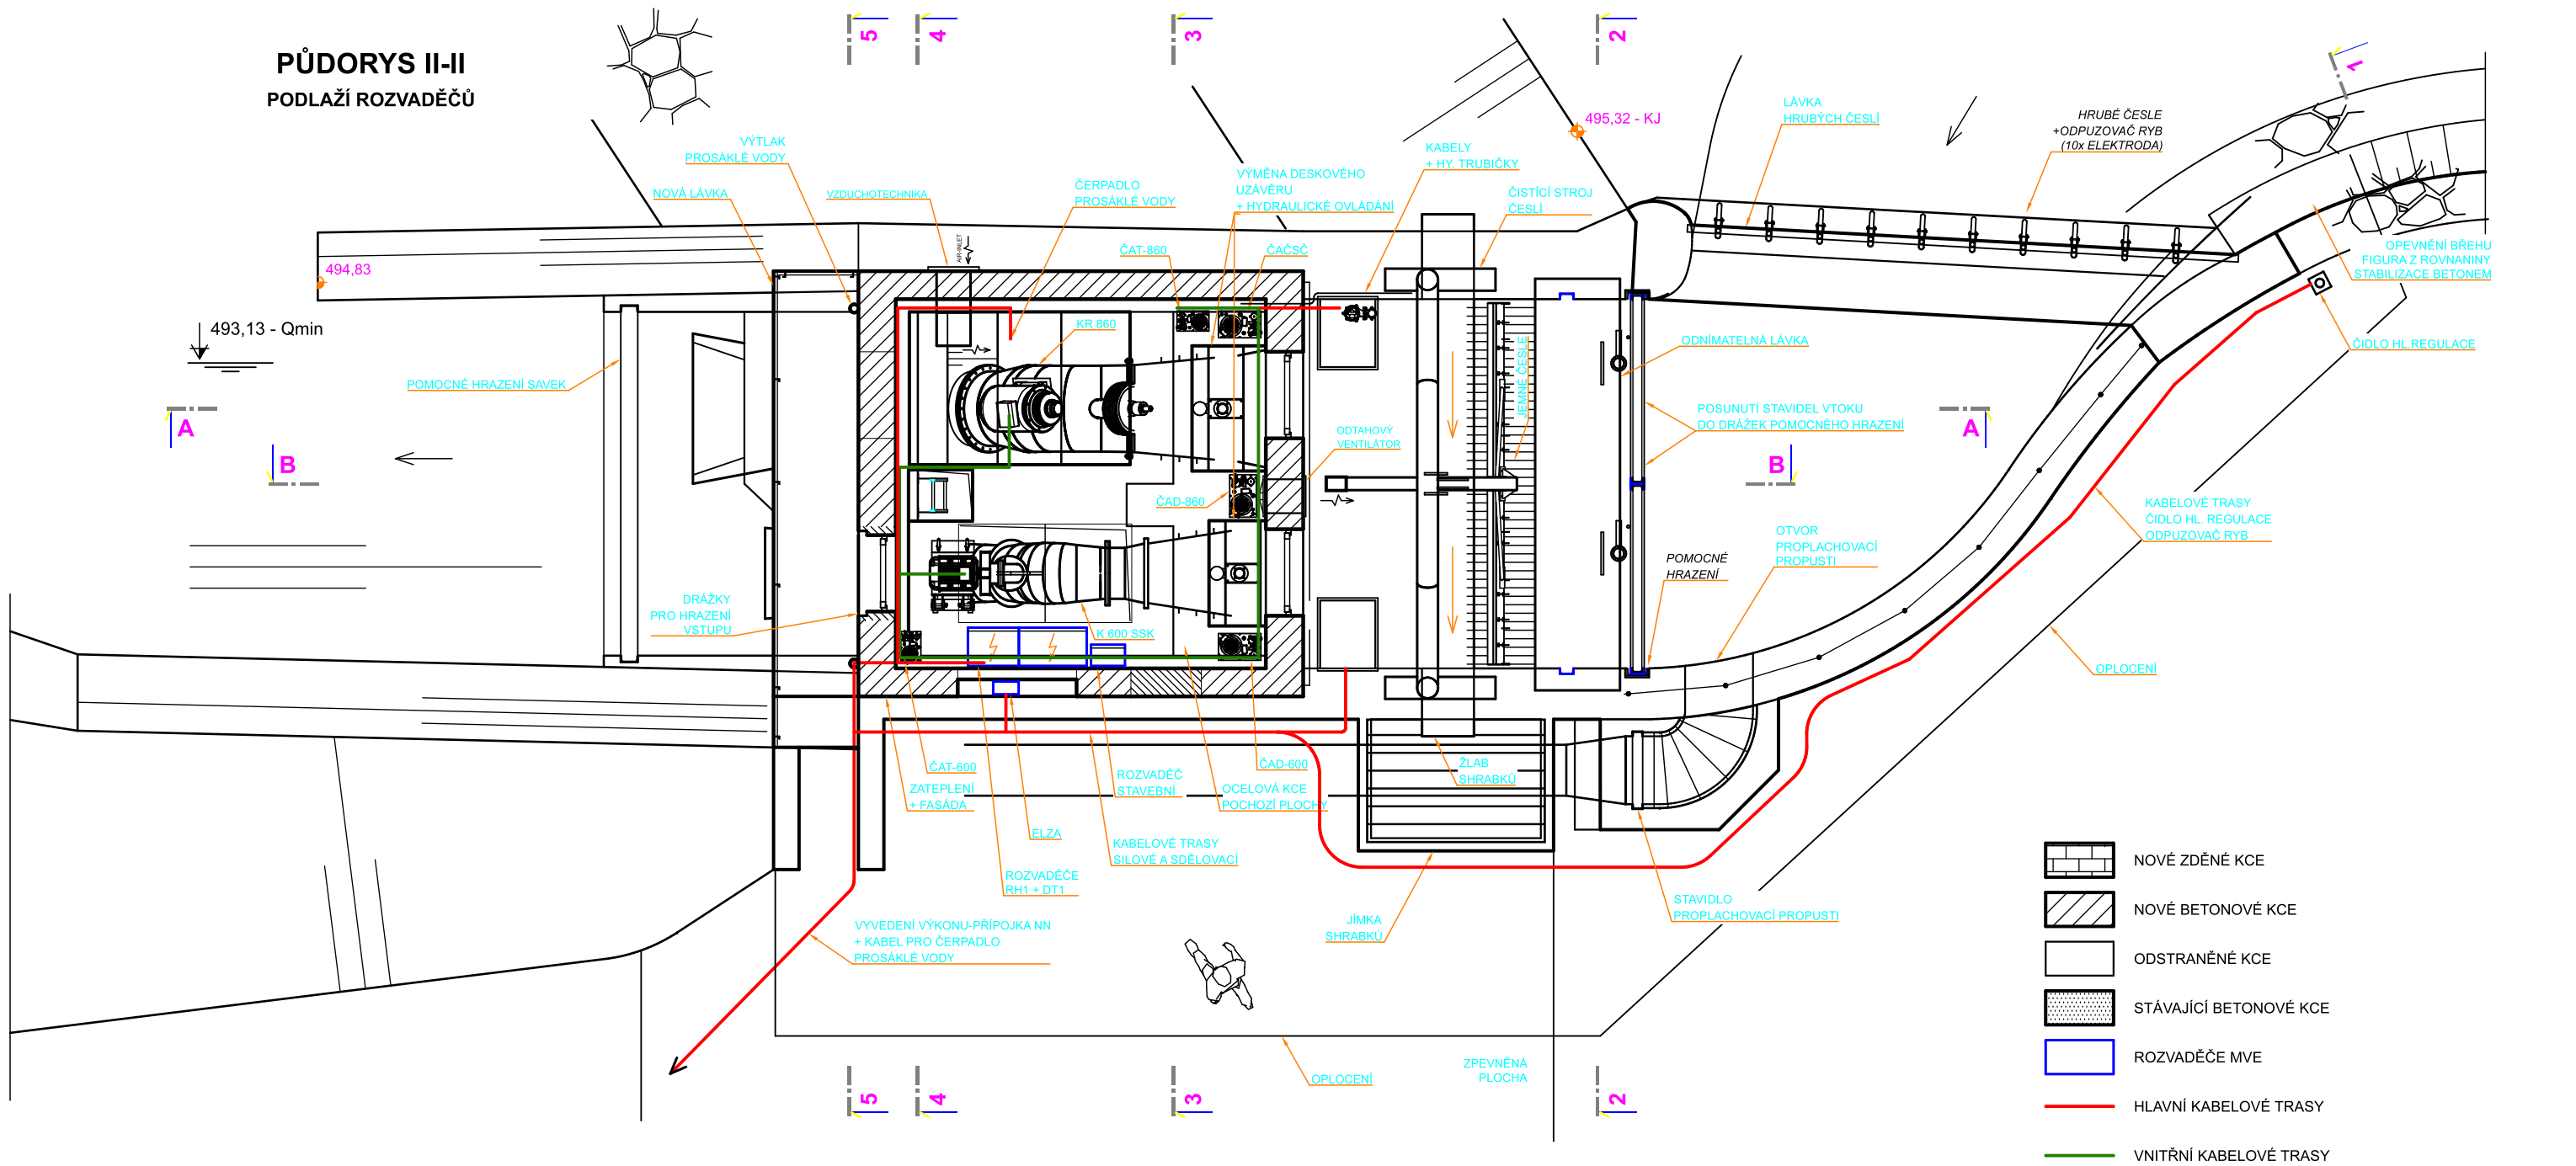


Vypracoval:		ELPAK Praha, spol. s r.o.	
Ing. Zbyněk Svoboda		Ing. Petr Kalandra	
Investor:		List:	1
Povodí Vltavy, státní podnik		Měřítko:	1:75 (tisk A3)
Holečkova 3178/8, Smíchov, 150 00 Praha 5		Stupeň proj.:	DPS
Stavba:		Datum:	1.2025
MVE Pořešín		Zakázkové číslo:	RO-027-24
Celková rekonstrukce		Archivní číslo:	027-24-03-081
Příloha:		Číslo přílohy:	DT03 - 5
DISPOZICE – PŮDORYS II-II – PODLAŽÍ ROZVADĚČŮ		ROZVADĚČE A KABELOVÉ TRASY	

**PODÉLNÝ ŘEZ A-A**  
**TURBÍNA KR 860+ŘETĚZOVÝ ČSČ**

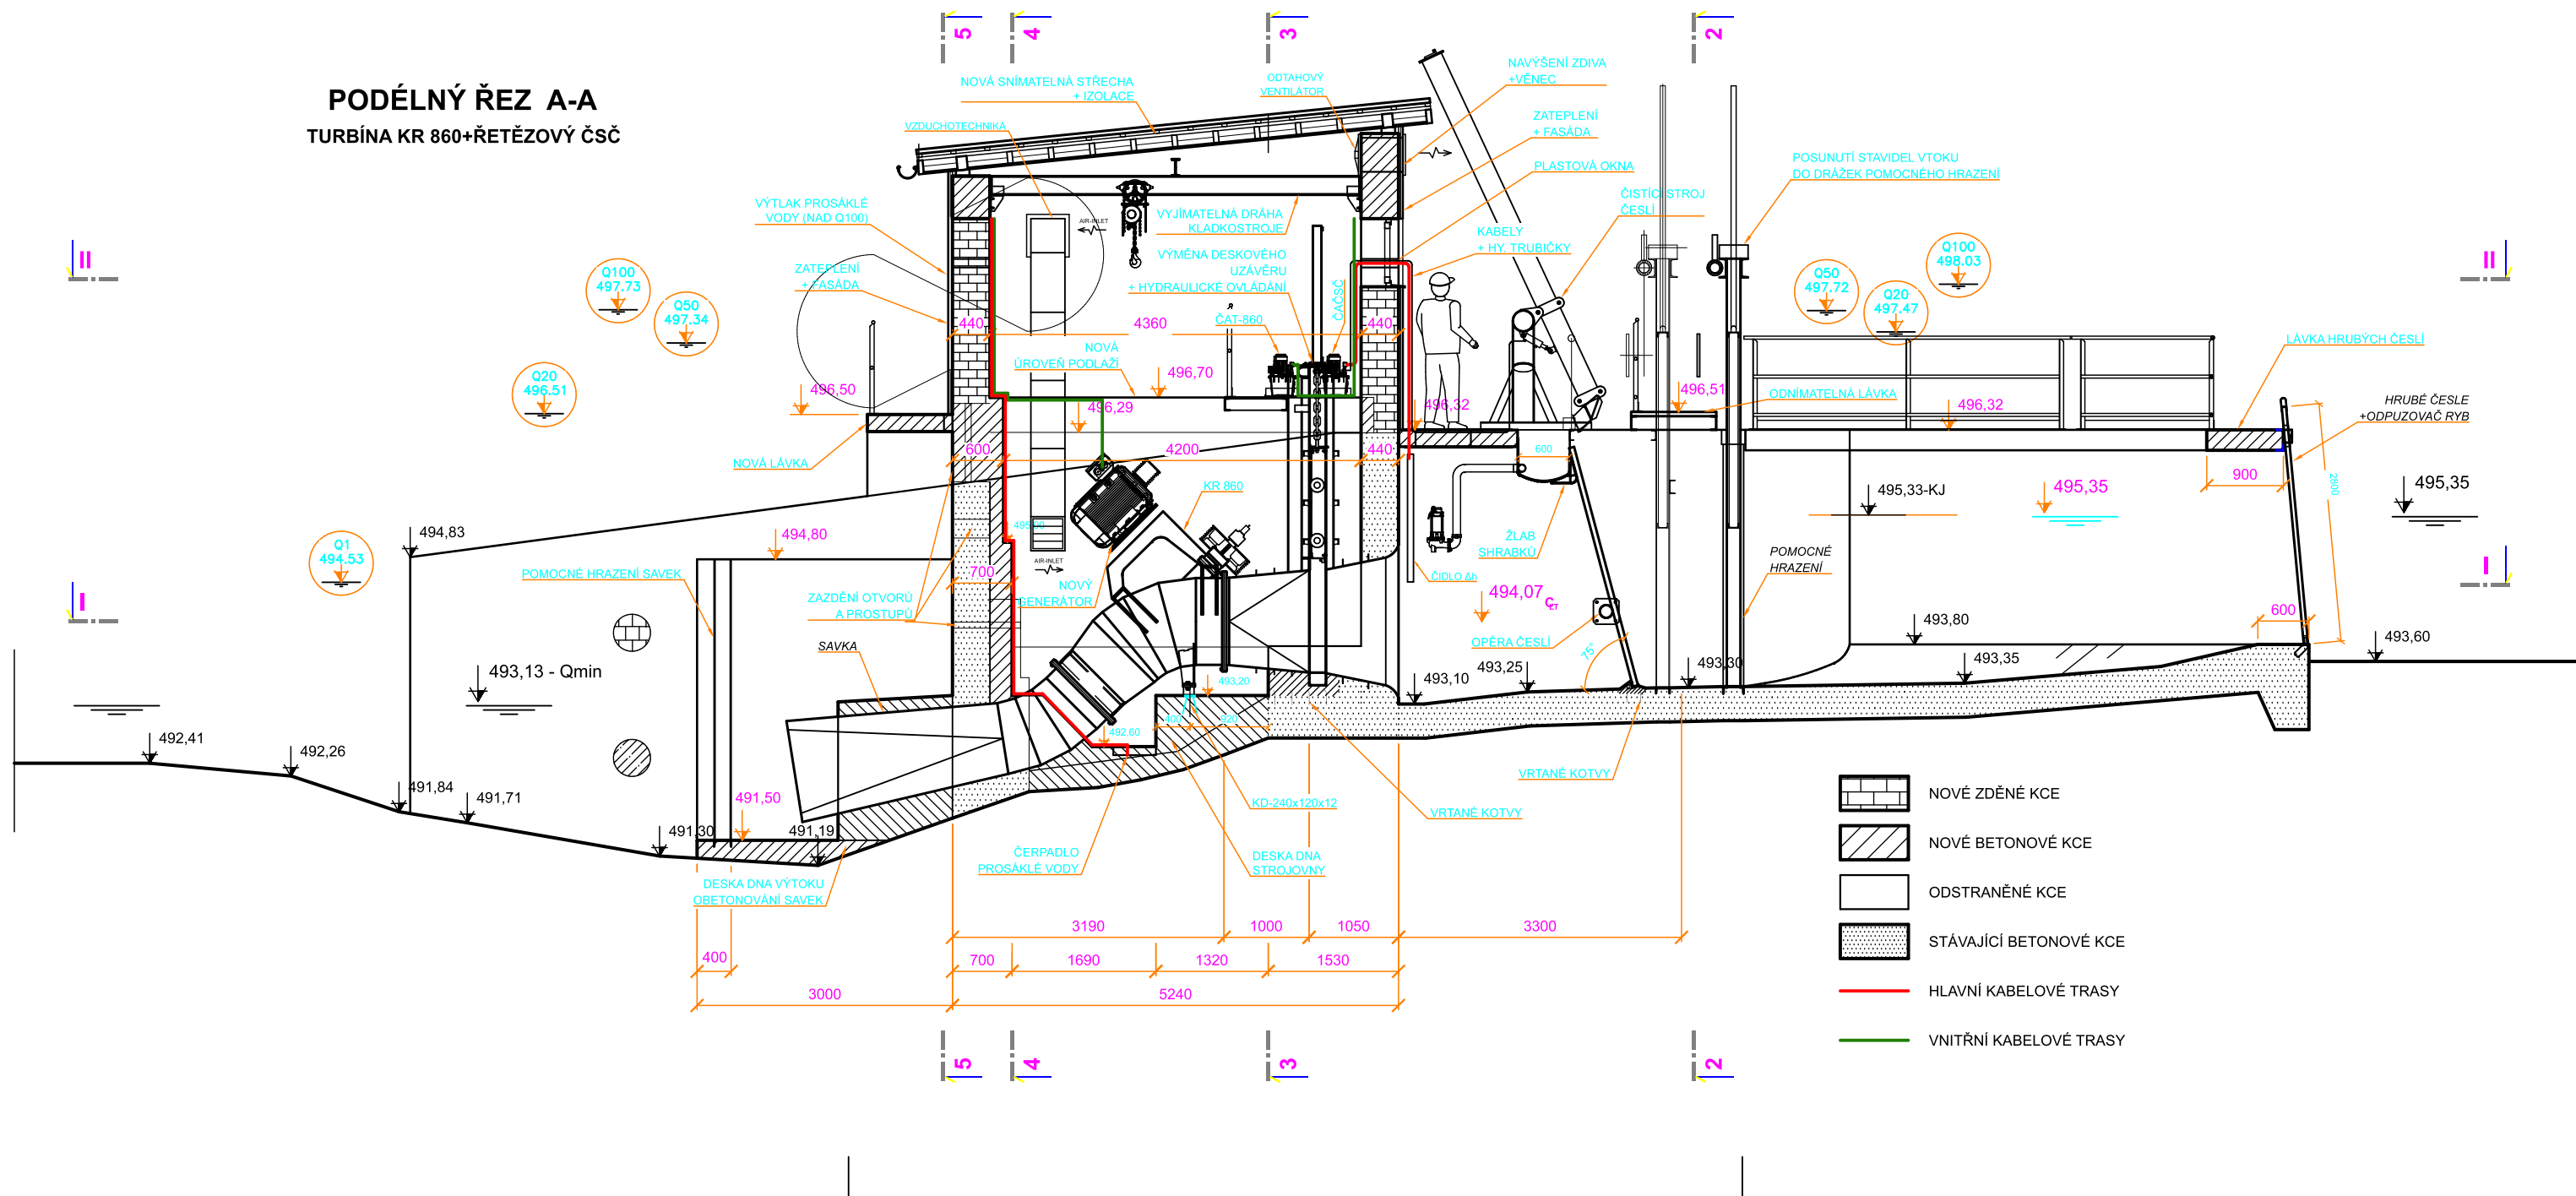

Vyracoval:		ELPAK Praha, spol. s r.o. Psohlavců 62, 147 00 Praha 4 tel.:+420/244468020(024) e-mail: elpak@elpak.cz DIČ: CZ25626191	
Ing. Zbyněk Svoboda		Ing. Petr Kalandra	
Investor: Povodí Vltavy, státní podnik Holečkova 3178/8, Smíchov, 150 00 Praha 5		List:	2
		Měřítko:	1:75 (tisk A3)
Stavba:  MVE Pořešín  Celková rekonstrukce		Stupeň proj.:	DPS
		Datum:	1.2025
		Zakázkové číslo:	RO-027-24
Příloha: DISPOZICE – PODÉLNÝ ŘEZ A–A ROZVADĚČE A KABELOVÉ TRASY		Archivní číslo: 027-24-03-081	Číslo přílohy: DT03 – 5

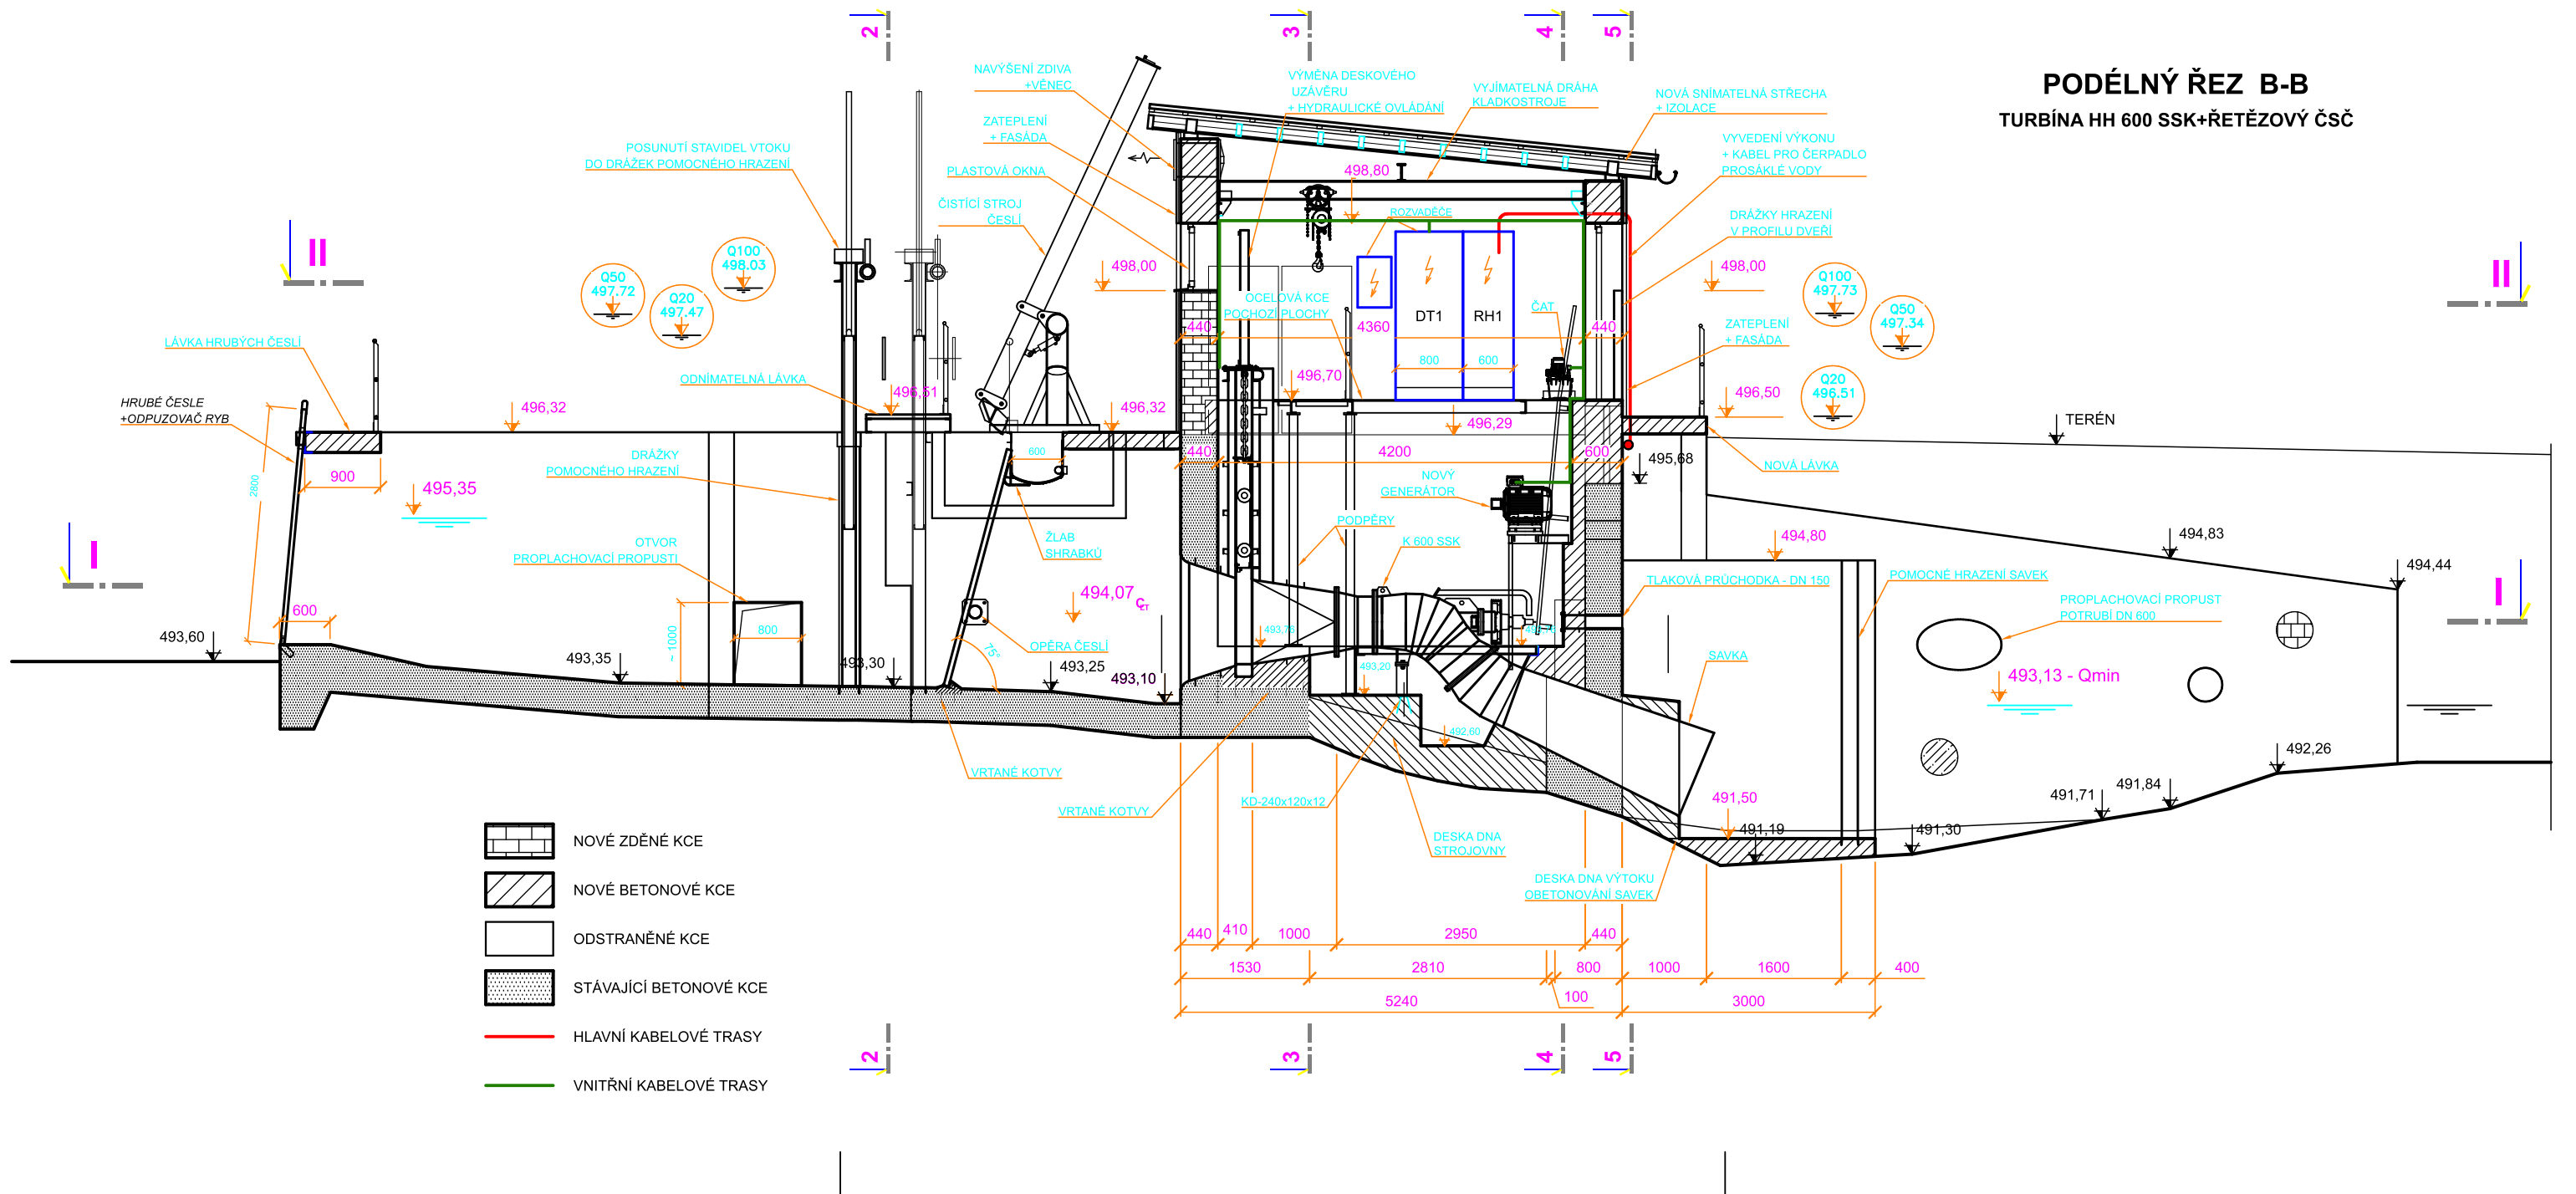

**PODÉLNÝ ŘEZ B-B**  
**TURBÍNA HH 600 SSK+ŘETĚZOVÝ ČSČ**

Vypracoval:		ELPAK Praha, spol. s r.o.	
Ing. Zbyněk Svoboda		Ing. Petr Kalandra	
		Psohlavců 62, 147 00 Praha 4 tel.:+420/244468020(024) e-mail: elpak@elpak.cz DIČ: CZ25626191	
Investor: Povodí Vltavy, státní podnik Holečkova 3178/8, Smíchov, 150 00 Praha 5		List:	3
		Měřítko:	1:75 (tisk A3)
Stavba:  MVE Pořešín  Celková rekonstrukce		Stupeň proj.:	DPS
		Datum:	1.2025
		Zakázkové číslo:	RO-027-24
Příloha: DISPOZICE – PODÉLNÝ ŘEZ B-B ROZVADĚČE A KABELOVÉ TRASY		Archivní číslo: 027-24-03-081	Číslo přílohy: DT03 – 5