


d				
c				
b				
a	3.2025	Ing. Svoboda	Ing. Kalandra	Zpracované připomínky
0	1.2024	Ing. Svoboda	Ing. Kalandra	První vydání
Index	Datum	Vypracoval	Kontroloval	Popis revize

projektant Ing. Svoboda	kontroloval Ing. Kalandra	ELPAK Praha, spol. s r.o. Psohlavců 62, 147 00 Praha 4 tel./fax + 420 244 468 024/019 E-mail: elpak@elpak.cz	
investor Povodí Vltavy , státní podnik Holečkova 3178/8, Smíchov, 150 00, Praha 5		počet A4	2
akce MVE Pořešín Celková rekonstrukce		měřítko	
		projek. stup.	DPS
		datum	1.2024
		zakázkové číslo	RO-027-24
příloha Řez kabelovým výkopem		archivní číslo 027-24-03-083	číslo přílohy DT03 -6

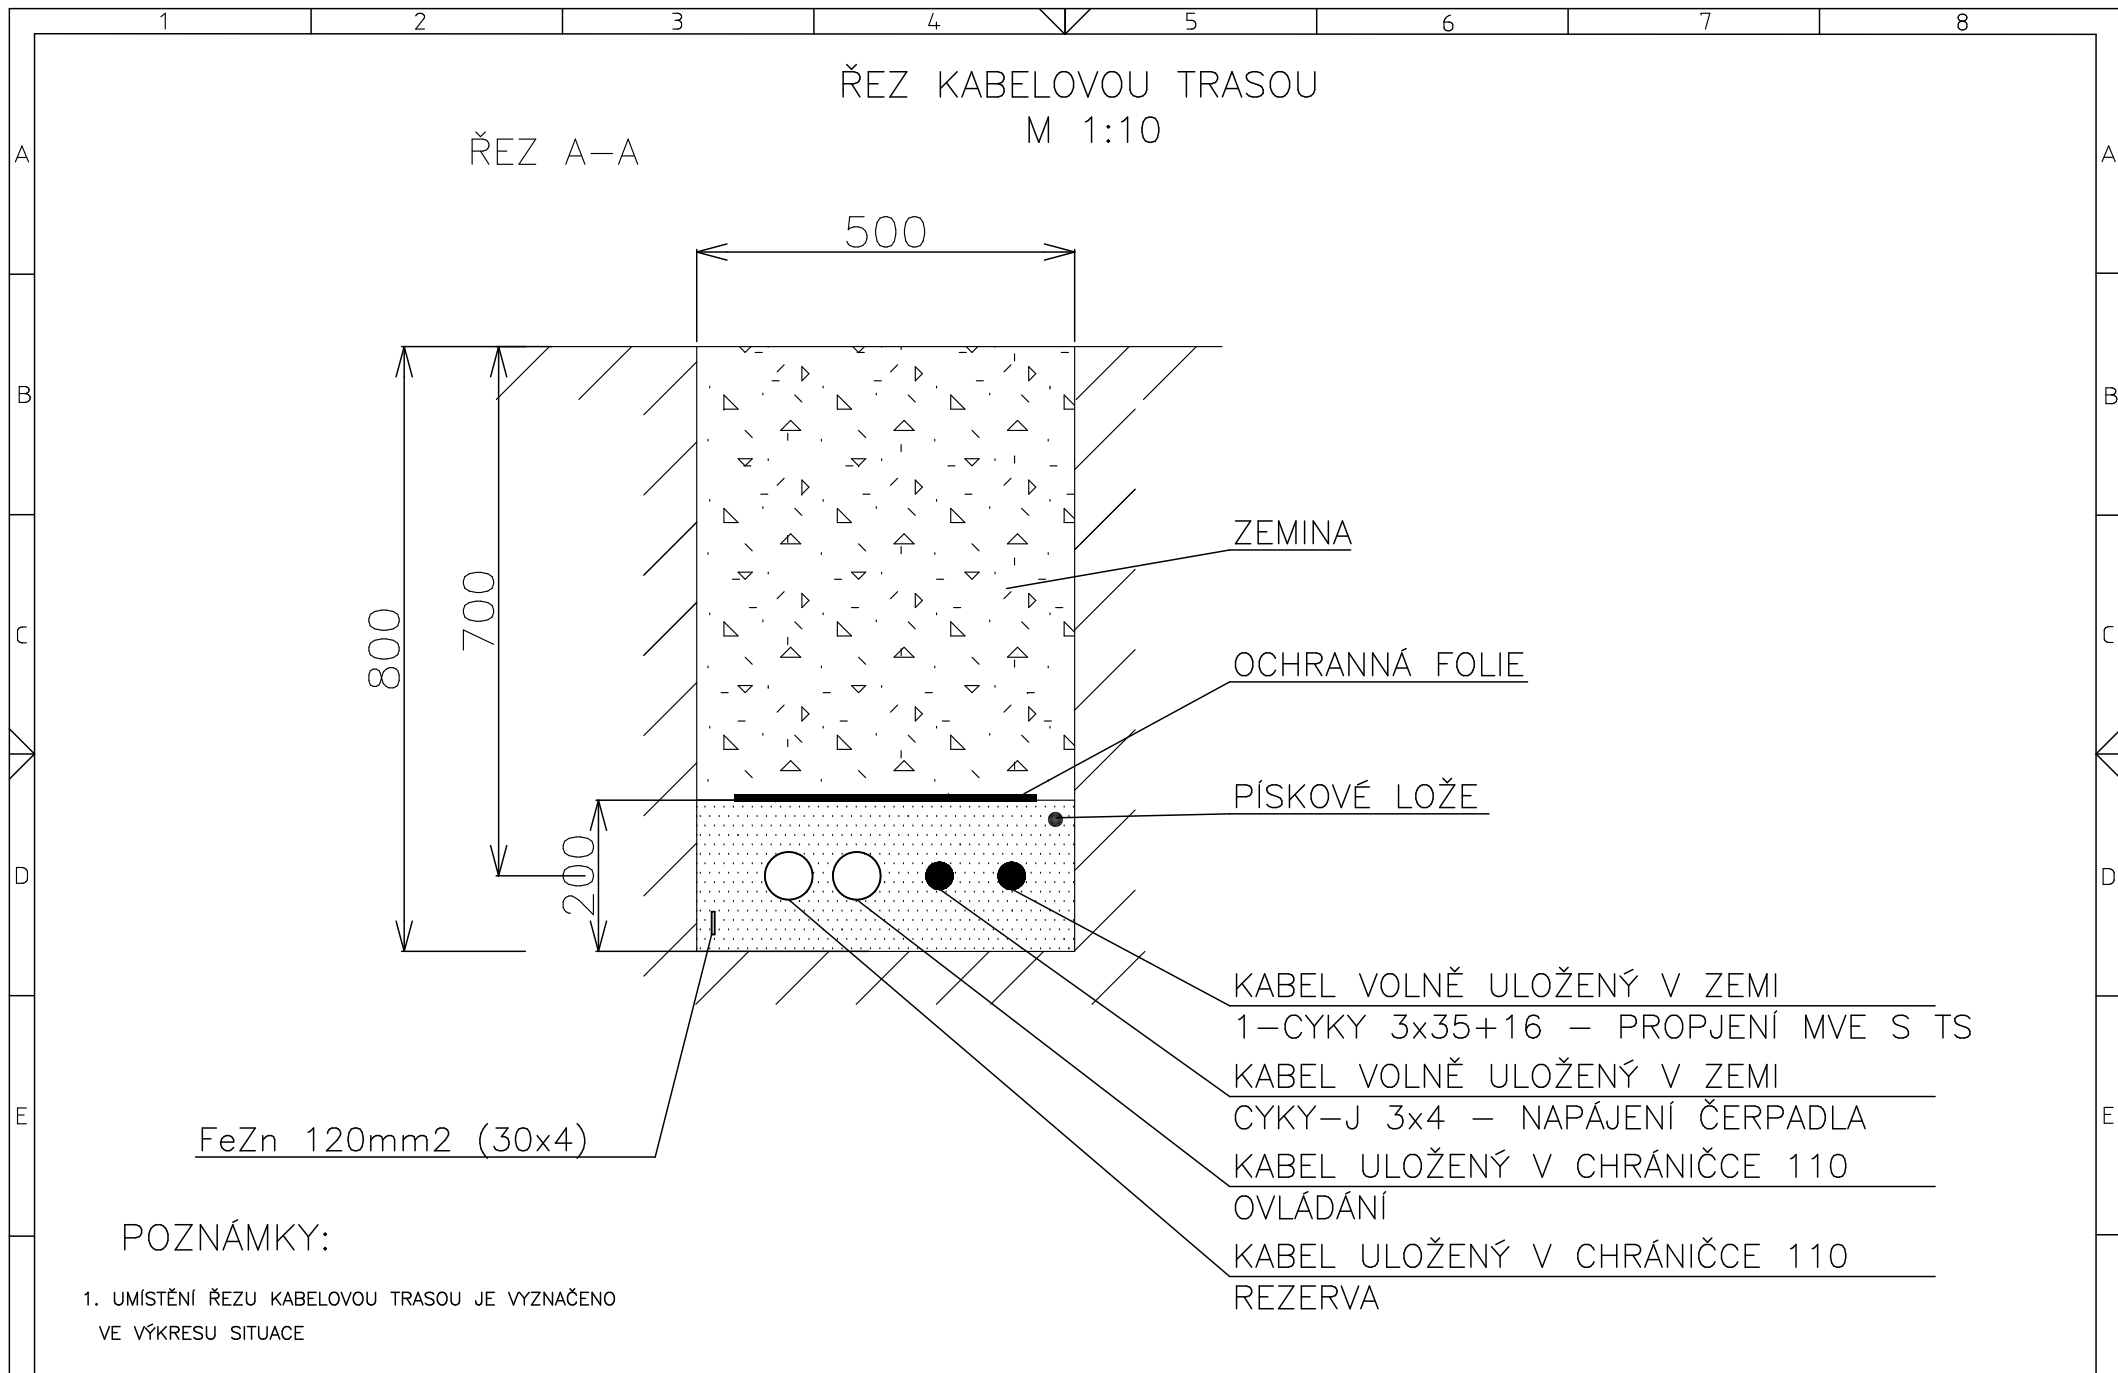

Akce:	MVE Pořešín Celková rekonstrukce	ELPAK®	Vypracoval: Ing. Svoboda Datum: 01.2025	Název: ŘEZ A-A KABELOVOU TRASOU	Arch. číslo: 027-24-03-083	Revize: a
			Schválil: Ing. Kalandra Datum: 01.2025		DCC / Výkres: EFA083	List: 1
Soubor: 027_24_03_083_Rez_kabelovym_vykopem_Rev_a.dwg			Měřítko: 1:10	Projekt: DSP		