



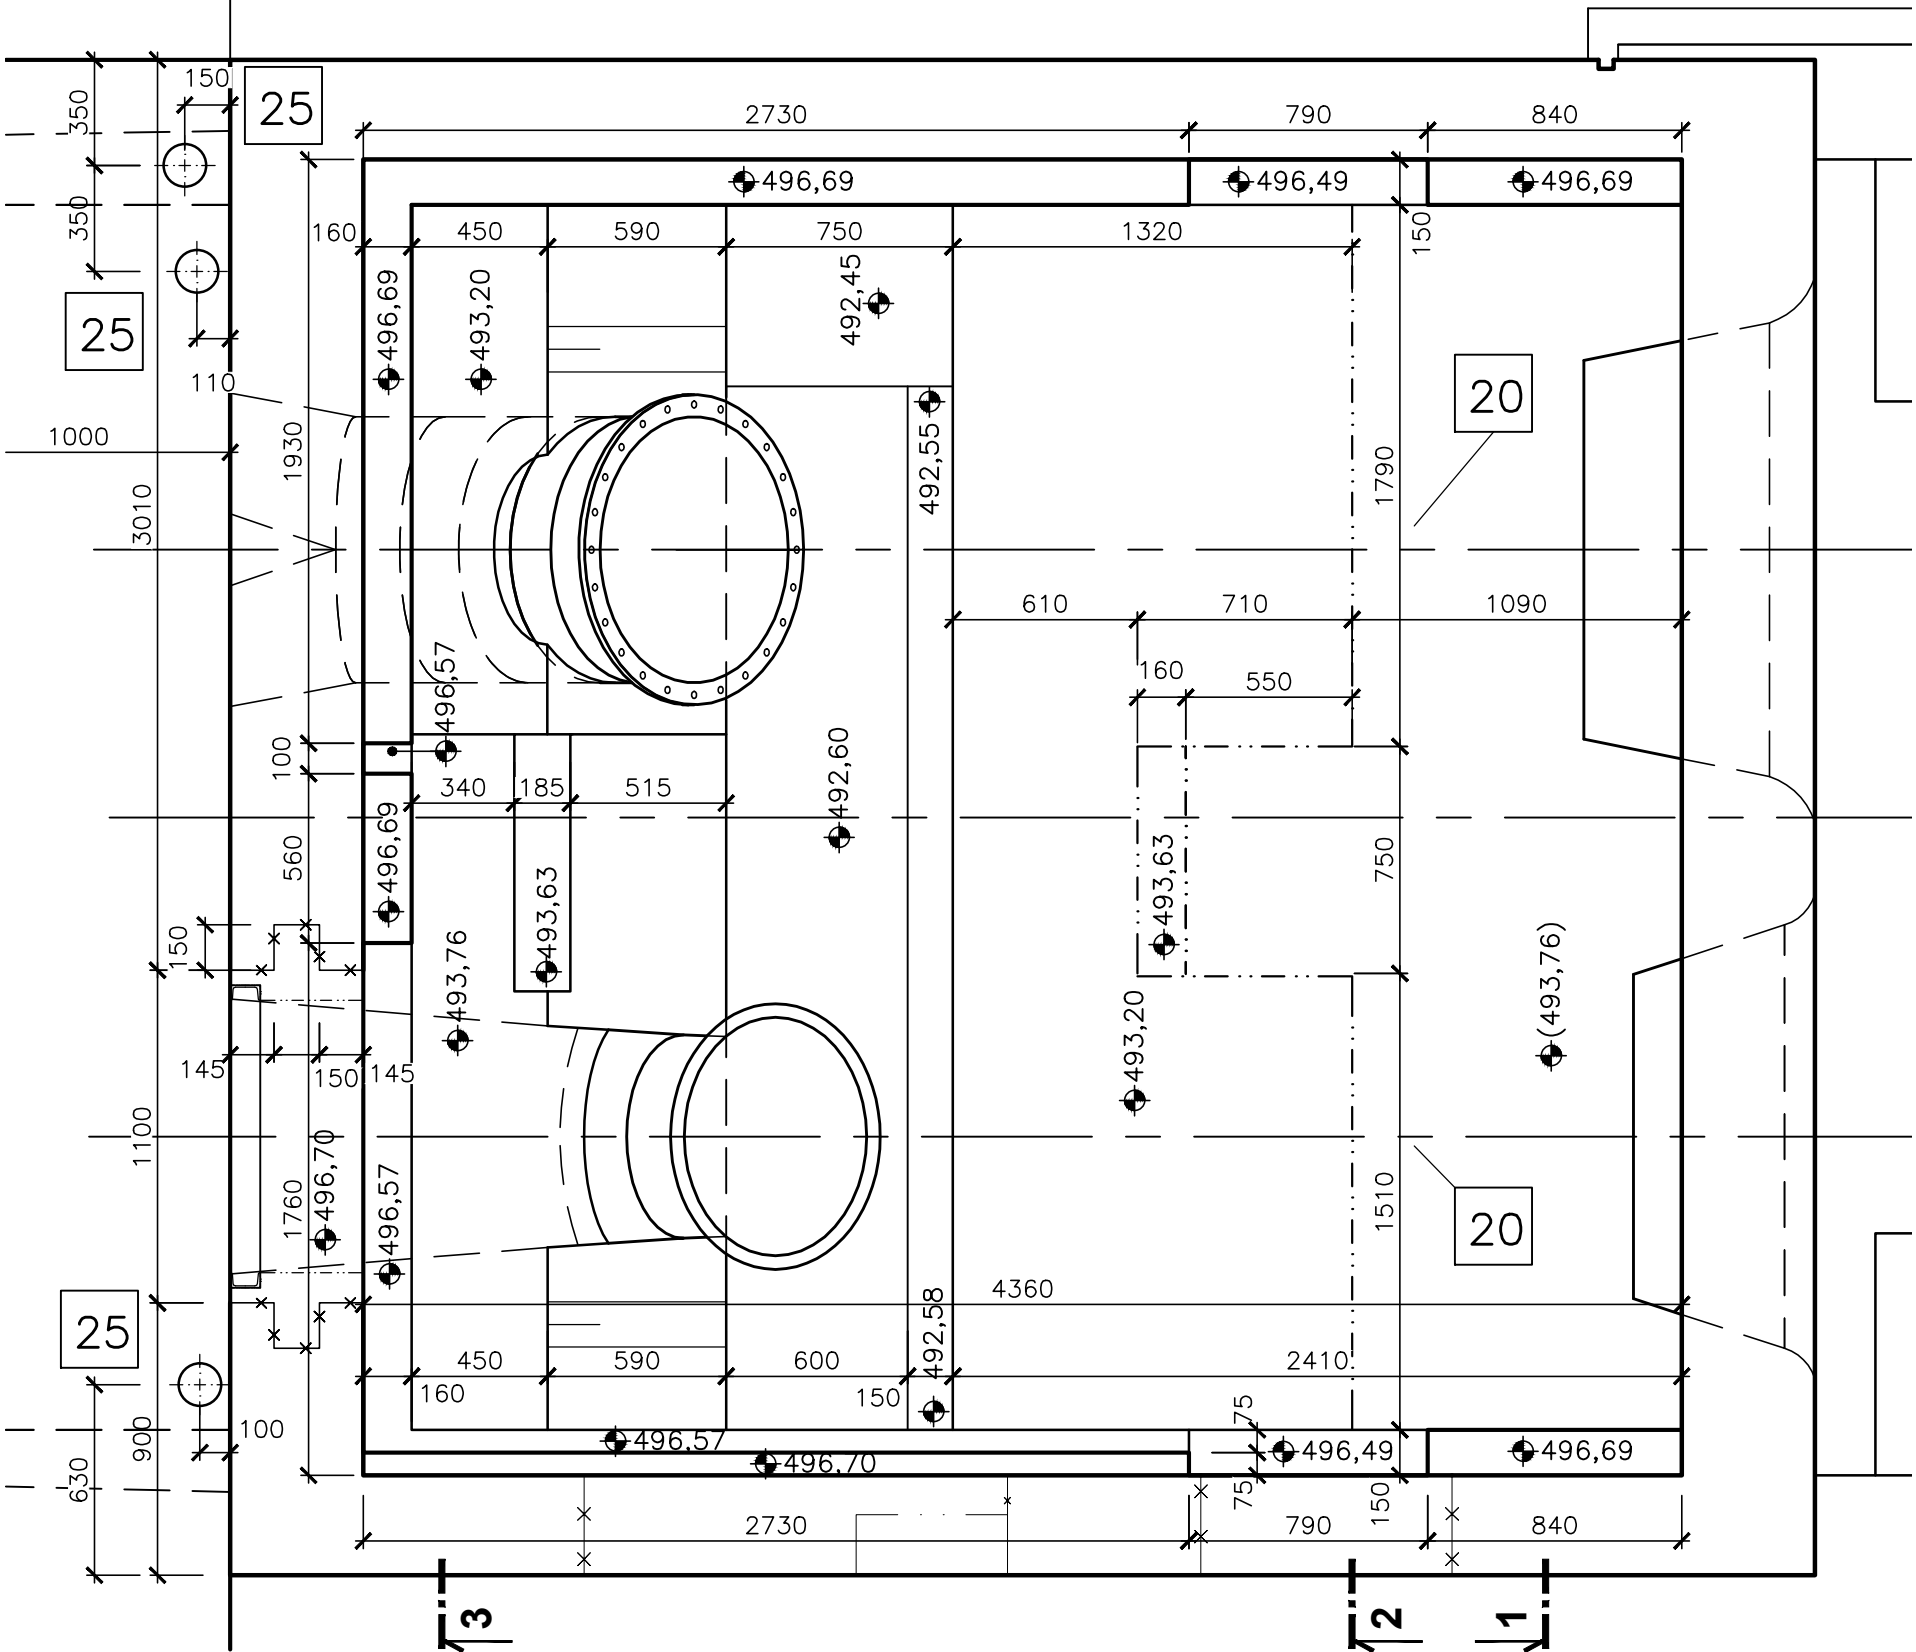

PŮDORYS STROJOVNY MVE

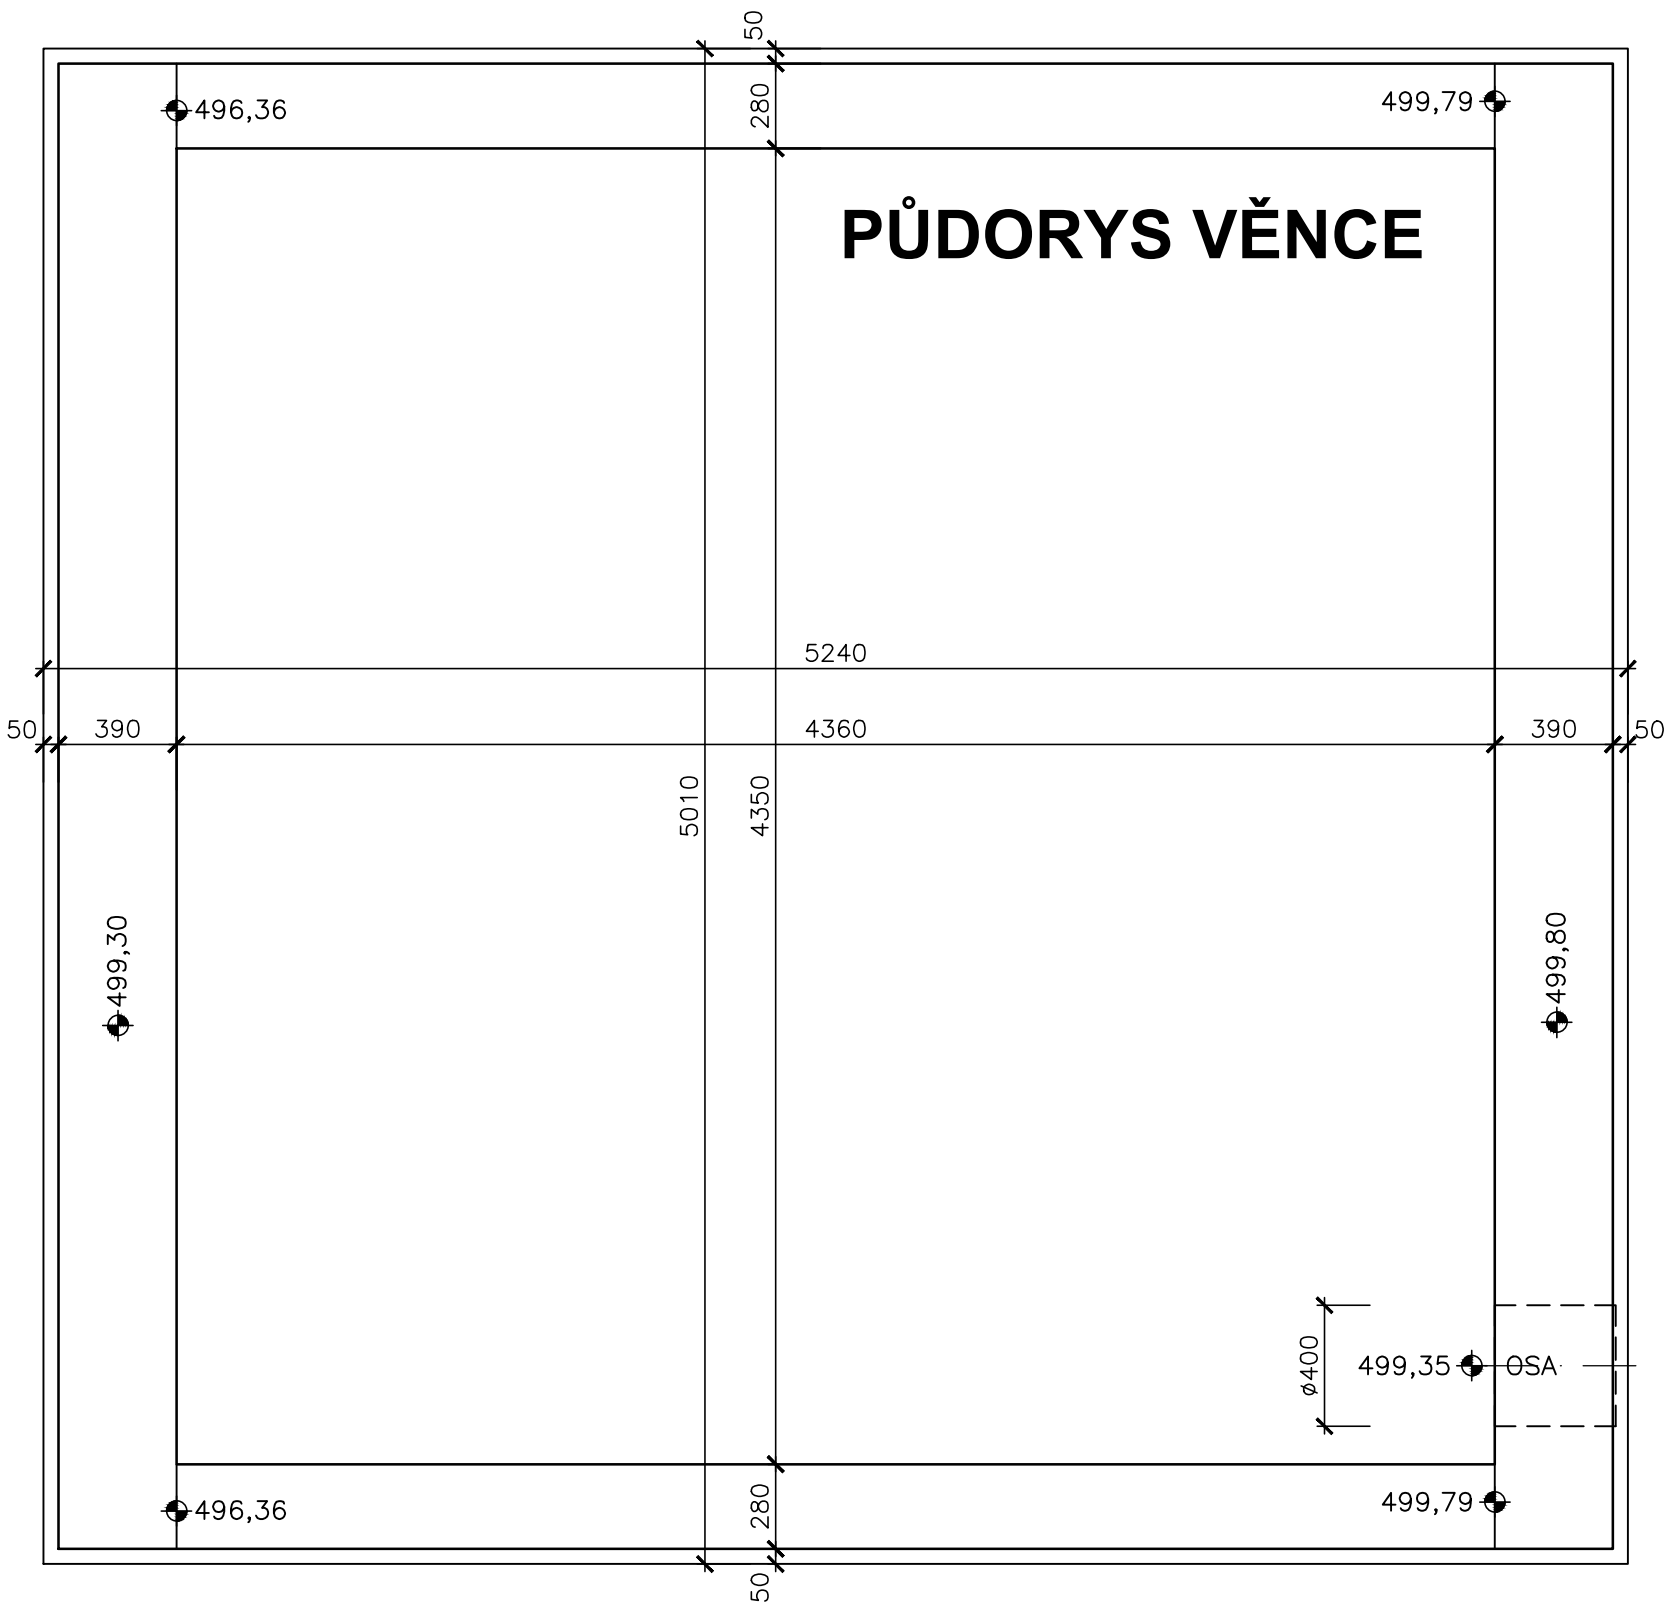

PŮDORYS VĚNCE



REVIZE 1						
VÝKRES	31.3.2025	ING.M.MÜLLER				
	DATUM	PODPIS	DATUM	PODPIS	DATUM	PODPIS
VYDÁNÍ	ZPRACOVAL: MÜRABELL s.r.o.		STAVEBNÍK: POVODÍ VLTAVY s.p.		ZHOTOVITEL:	

 <div>Mürabell s.r.o. Hořešín 116 267 03 Hudlice</div>			 <div>POVODÍ VLTAVY</div>		Paré:
Vypracoval: Ing.M.Müller	Zodp. projektant: Ing.M.Müller	Vedoucí projektu: Ing.M.Müller			
Stavebník: Povodí Vltavy s.p., Praha					
Stavba: MVE Pořešín-celková rekonstrukce Malše, jez v ř.km. 40,241 Dokumentace pro provádění stavby			Stupeň: DPS		
			Datum: 03.2025		
			Zak. č.: 05-2023		
Příloha: VÝKRES TVARU STROJOVNA MVE-PŮDORYSNÉ ŘEZY			Měř.: 1:25		
			Č. př.: T.02-100		