



ŽEBŘÍK 1:20

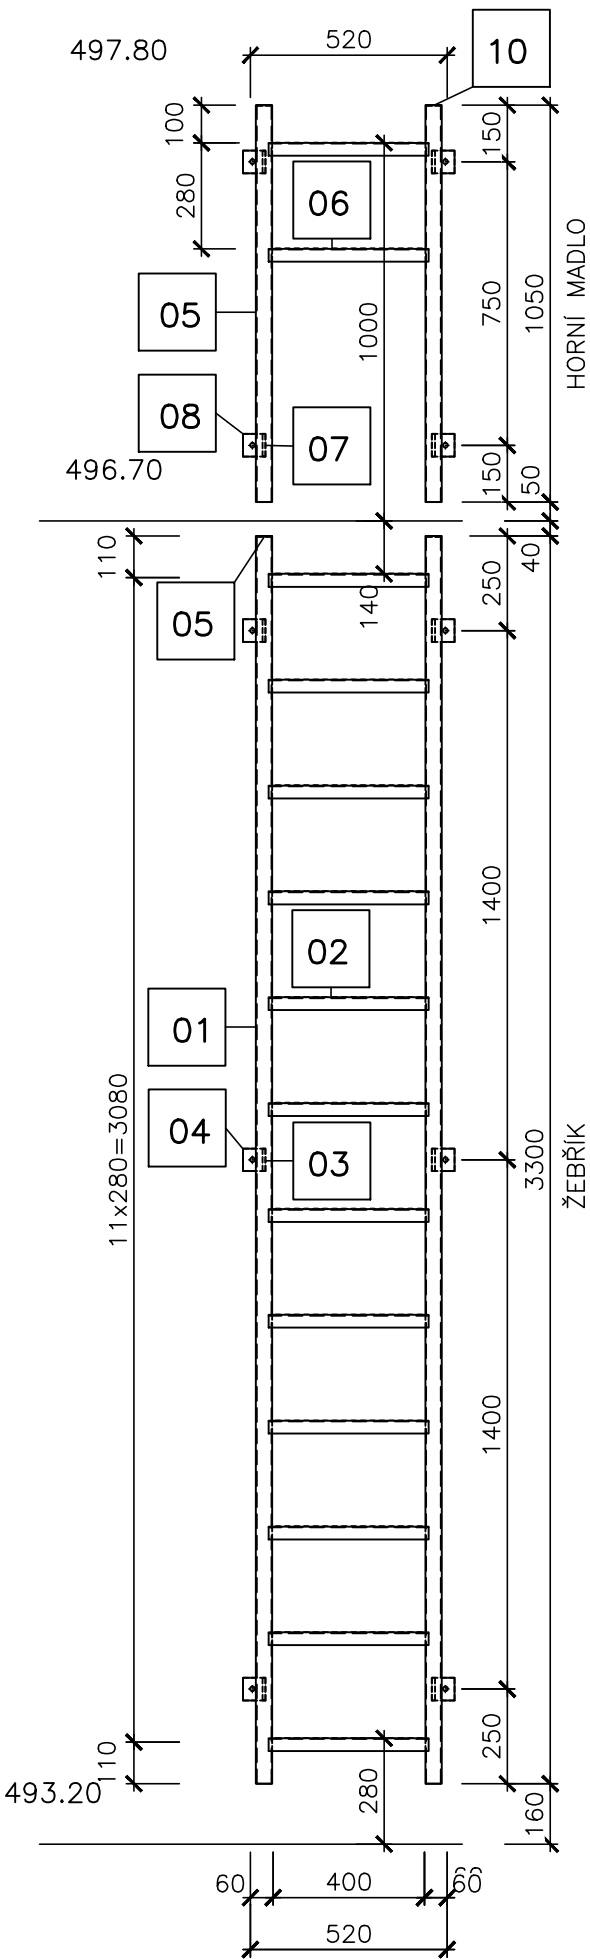

PŘÍČNÝ ŘEZ 1:5

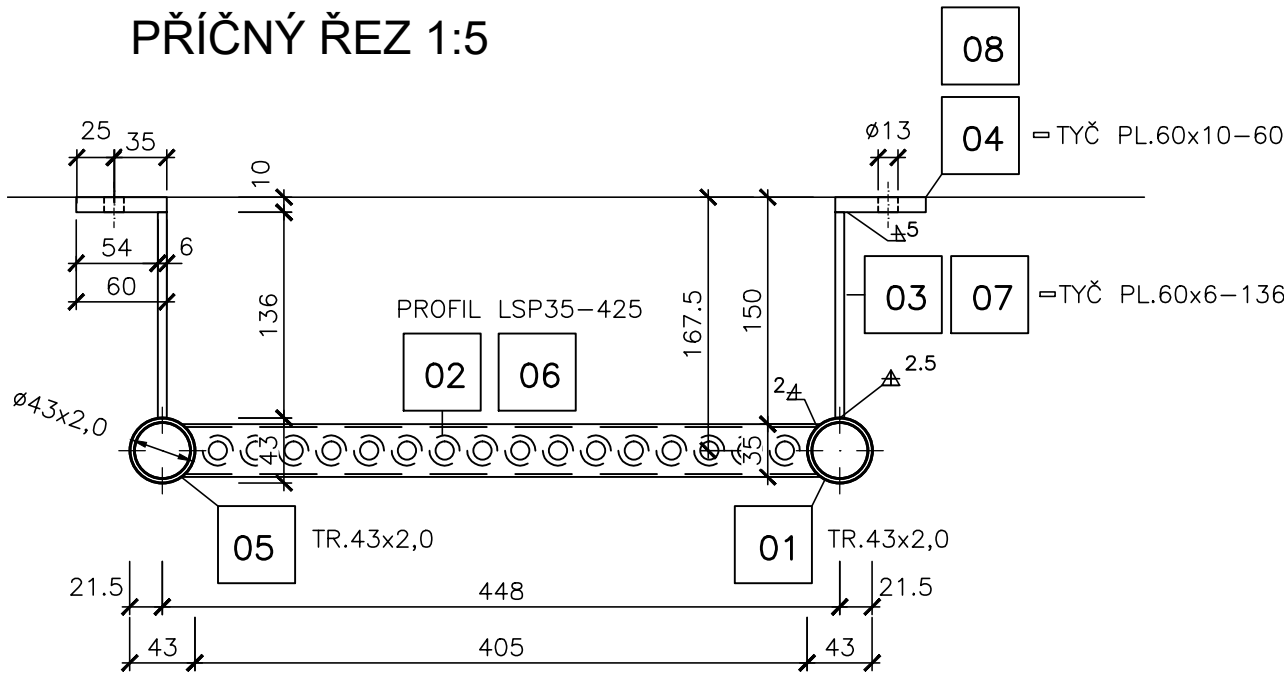

VÝPIS PRVKŮ

POZ	POPIS POLOŽKY	MATERIÁL-ROZMĚRY	KS	CELK.DL.	HM.J	HM.C	POZN.
01	ŠTĚŘÍN	TR.45x3.0-3300	2	6,60	2,96	19,5	OC. S235JR
02	PŘÍČLE (MADLO)	PŘÍČKA LSP35-425	12	5,1	0,57	2,91	OC. S235JR
03	KOTVENÍ	TYČ PL.60x6-136	2x3	0,82	2,83	2,31	OC. S235JR
04	KOTVENÍ	TYČ PL.60x10-60	2x3	0,36	4,71	1,70	OC. S235JR
05	ZÁSLEPKA MADLA	TYČ PL.Ø36x6	2	0,07	0,57	0,04	OC. S235JR
	KOTVENÍ	TYČ ZÁVIT. M12-120	2x3	0,72	0,89	0,64	PEVNOST 4.8
	KOTVENÍ	MATICE M12	2x3				S PODLOŽKOU
	CELKEM ŽEBŘÍK		1			27,1	
06	ŠTĚŘÍN	TR.45x3.0-1050	2	2,10	2,96	6,22	OC. S235JR
07	PŘÍČLE (MADLO)	PŘÍČKA LSP35-425	2	0,85	0,57	0,48	OC. S235JR
08	KOTVENÍ	TYČ PL.60x6-136	2x2	0,54	2,83	1,54	OC. S235JR
09	KOTVENÍ	TYČ PL.60x10-60	2x2	0,24	4,71	1,13	OC. S235JR
10	ZÁSLEPKA MADLA	TYČ PL.Ø36x6	2	0,07	0,57	0,04	OC. S235JR
	KOTVENÍ	TYČ ZÁVIT. M12-120	2x2	0,48	0,89	0,43	PEVNOST 4.8
	KOTVENÍ	MATICE M12	2x2				S PODLOŽKOU
	CELKEM HORNÍ MADLO		1			9,84	

POZN.1: OČIŠTĚNÍ NA Sa 2,5, ŽÁROVÉ ZINKOVÁNÍ PONOREM 80µm
POZN.2: KOTEVNÍ PRVKY ZINKOVÁNY
POZN.3: ZÁVITOVÁ TYČ OSAZENÁ DO VRTU Ø16-100 NA CHEMICKOU MALTU

REVIZE 1						
VÝKRES	31.3.3025	ING.M.MÜLLER				
VYDÁNÍ	DATUM	PODPIS	DATUM	PODPIS	DATUM	PODPIS
	ZPRACOVAL: MÜRABELL s.r.o.		STAVEBNÍK: POVODÍ VLTAVY s.p.		ZHOTOVITEL:	

 <div>Mürabell s.r.o. Hořešín 116 267 03 Hudčice</div>		 <div>POVODÍ VLTAVY</div>		Paré:	
Vypracoval: Ing.M.Müller		Zodp. projektant: Ing.M.Müller		Vedoucí projektu: Ing.M.Müller	
Stavebník: Povodí Vltavy s.p., Praha				Stupeň: DPS	
Stavba: MVE Pořešín-celková rekonstrukce Mašle, jez v ř.km. 40,241 Dokumentace pro provádění stavby				Datum: 03.2025	
				Zak. č.: 05-2023	
				Měř.: 1:5,1:20	
Příloha: OCELOVÉ PRVKY ŽEBŘÍK VE STROJOVNĚ MVE				Č. př.: Z.02-101	