DISPOZICE MVE - PŮDORYS II-II

PODLAŽÍ ROZVADĚČŮ

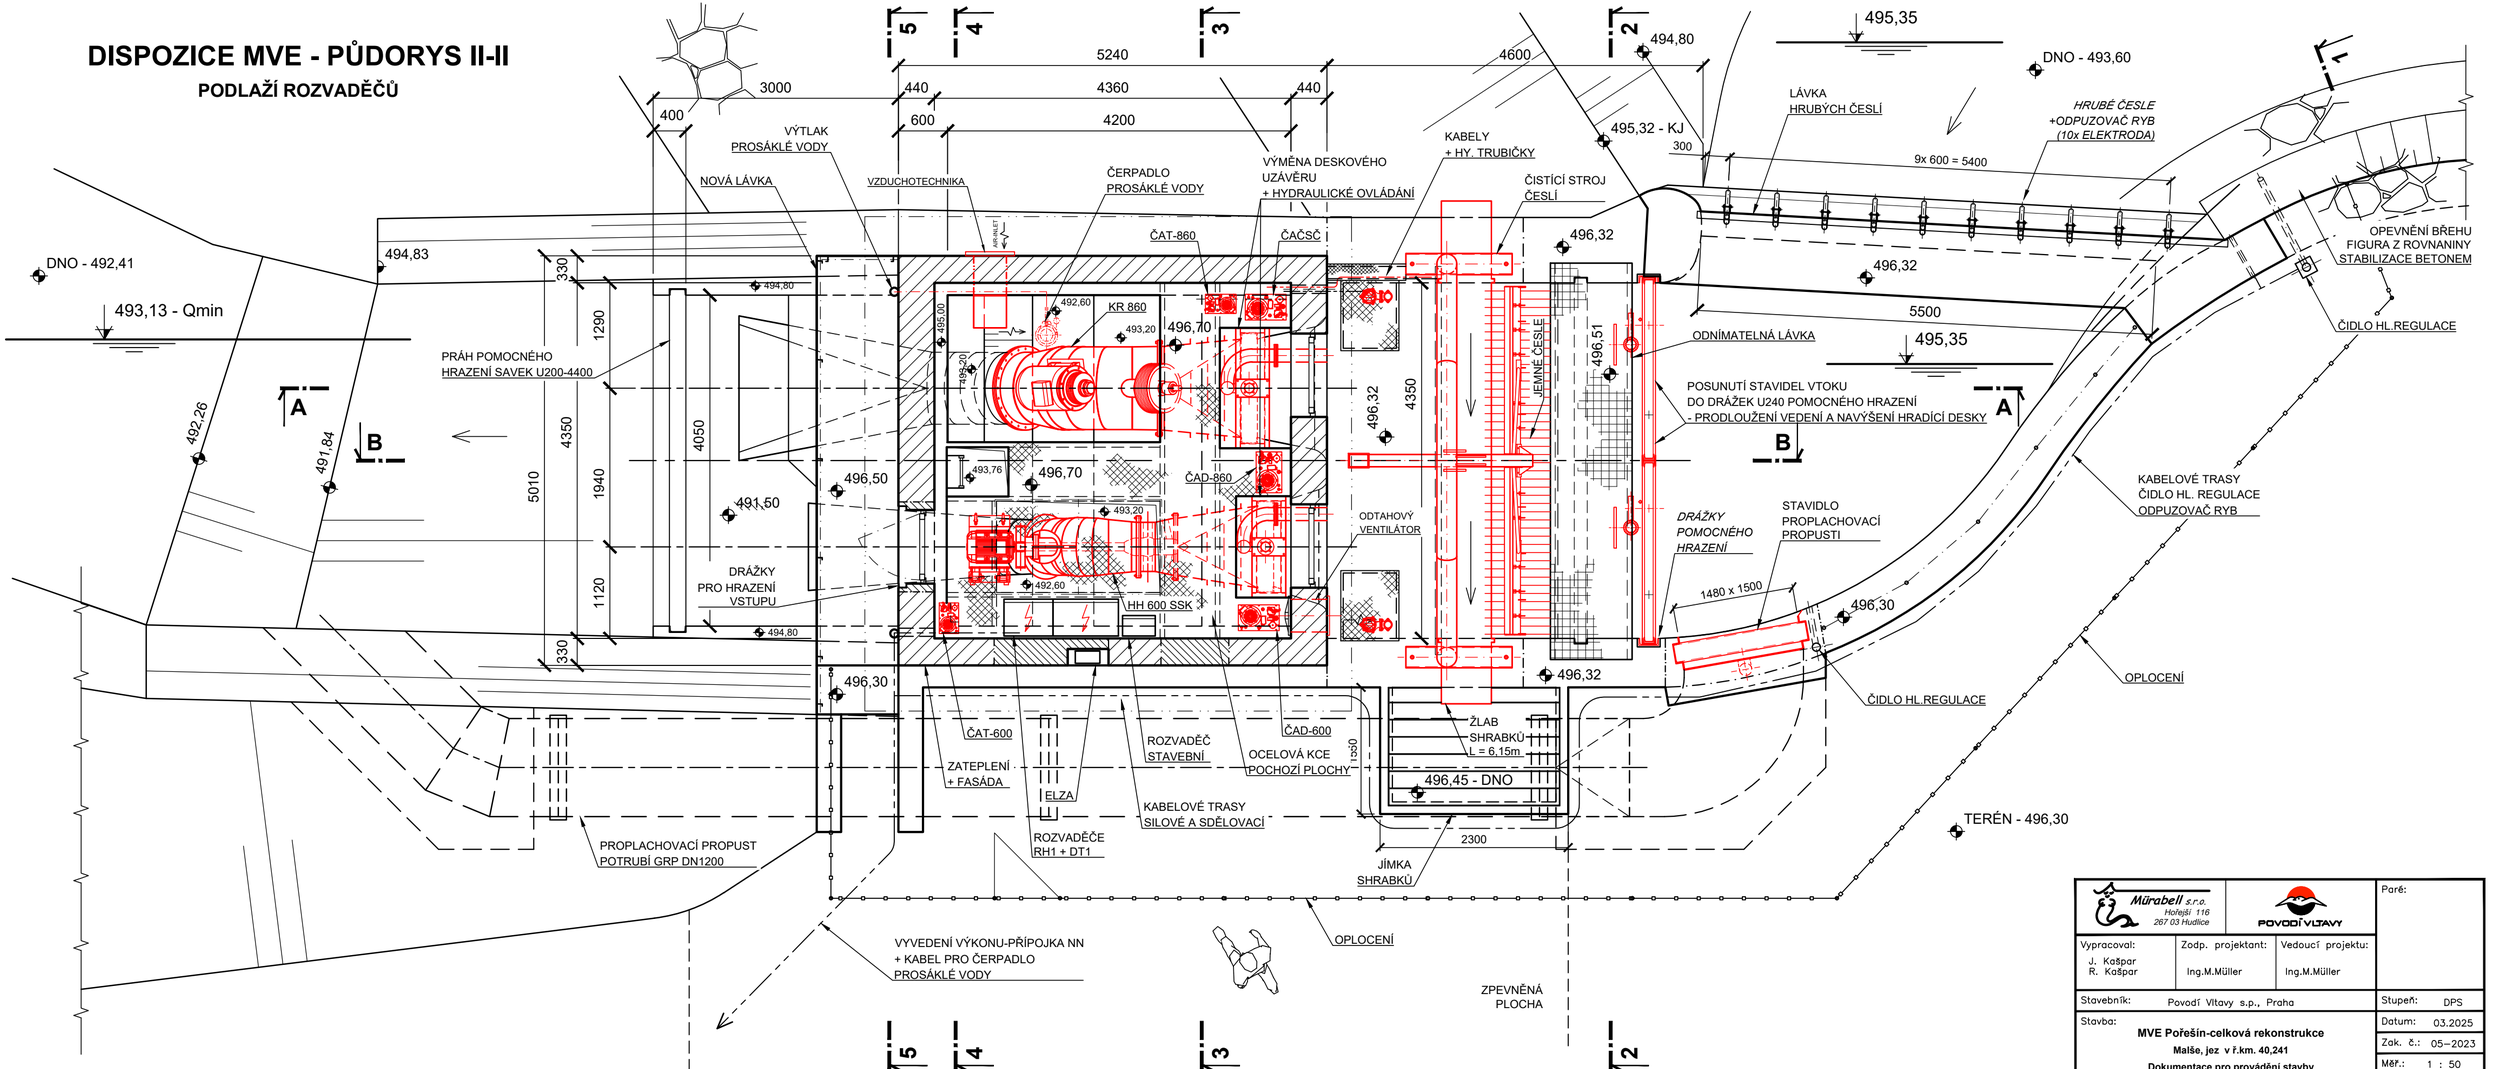

Mürabell s.r.o. Hořejší 116 267 03 Hudlice	POVODÍ VLTAVY		Paré:
Vypracoval: J. Kašpar R. Kašpar	Zodp. projektant: Ing.M.Müller	Vedoucí projektu: Ing.M.Müller	
Stavebník: Povodí Vltavy s.p., Praha			Stupeň: DPS
Stavba: **MVE Pořešín-celková rekonstrukce** Malše, jez v ř.km. 40,241 Dokumentace pro provádění stavby			Datum: 03.2025
			Zak. č.: 05–2023
			Měř.: 1 : 50
Příloha: **TECHNOLOGICKÁ ČÁST STROJNÍ** **DISPOZICE MVE, PŮDORYS II-II**			Č. př.: **DT.01 - 100**