


PODÉLNÝ ŘEZ C-C
M 1:50

SO 01 REKONSTRUKCE HORNÍHO SVODIDLA MEZI VPK A MPK

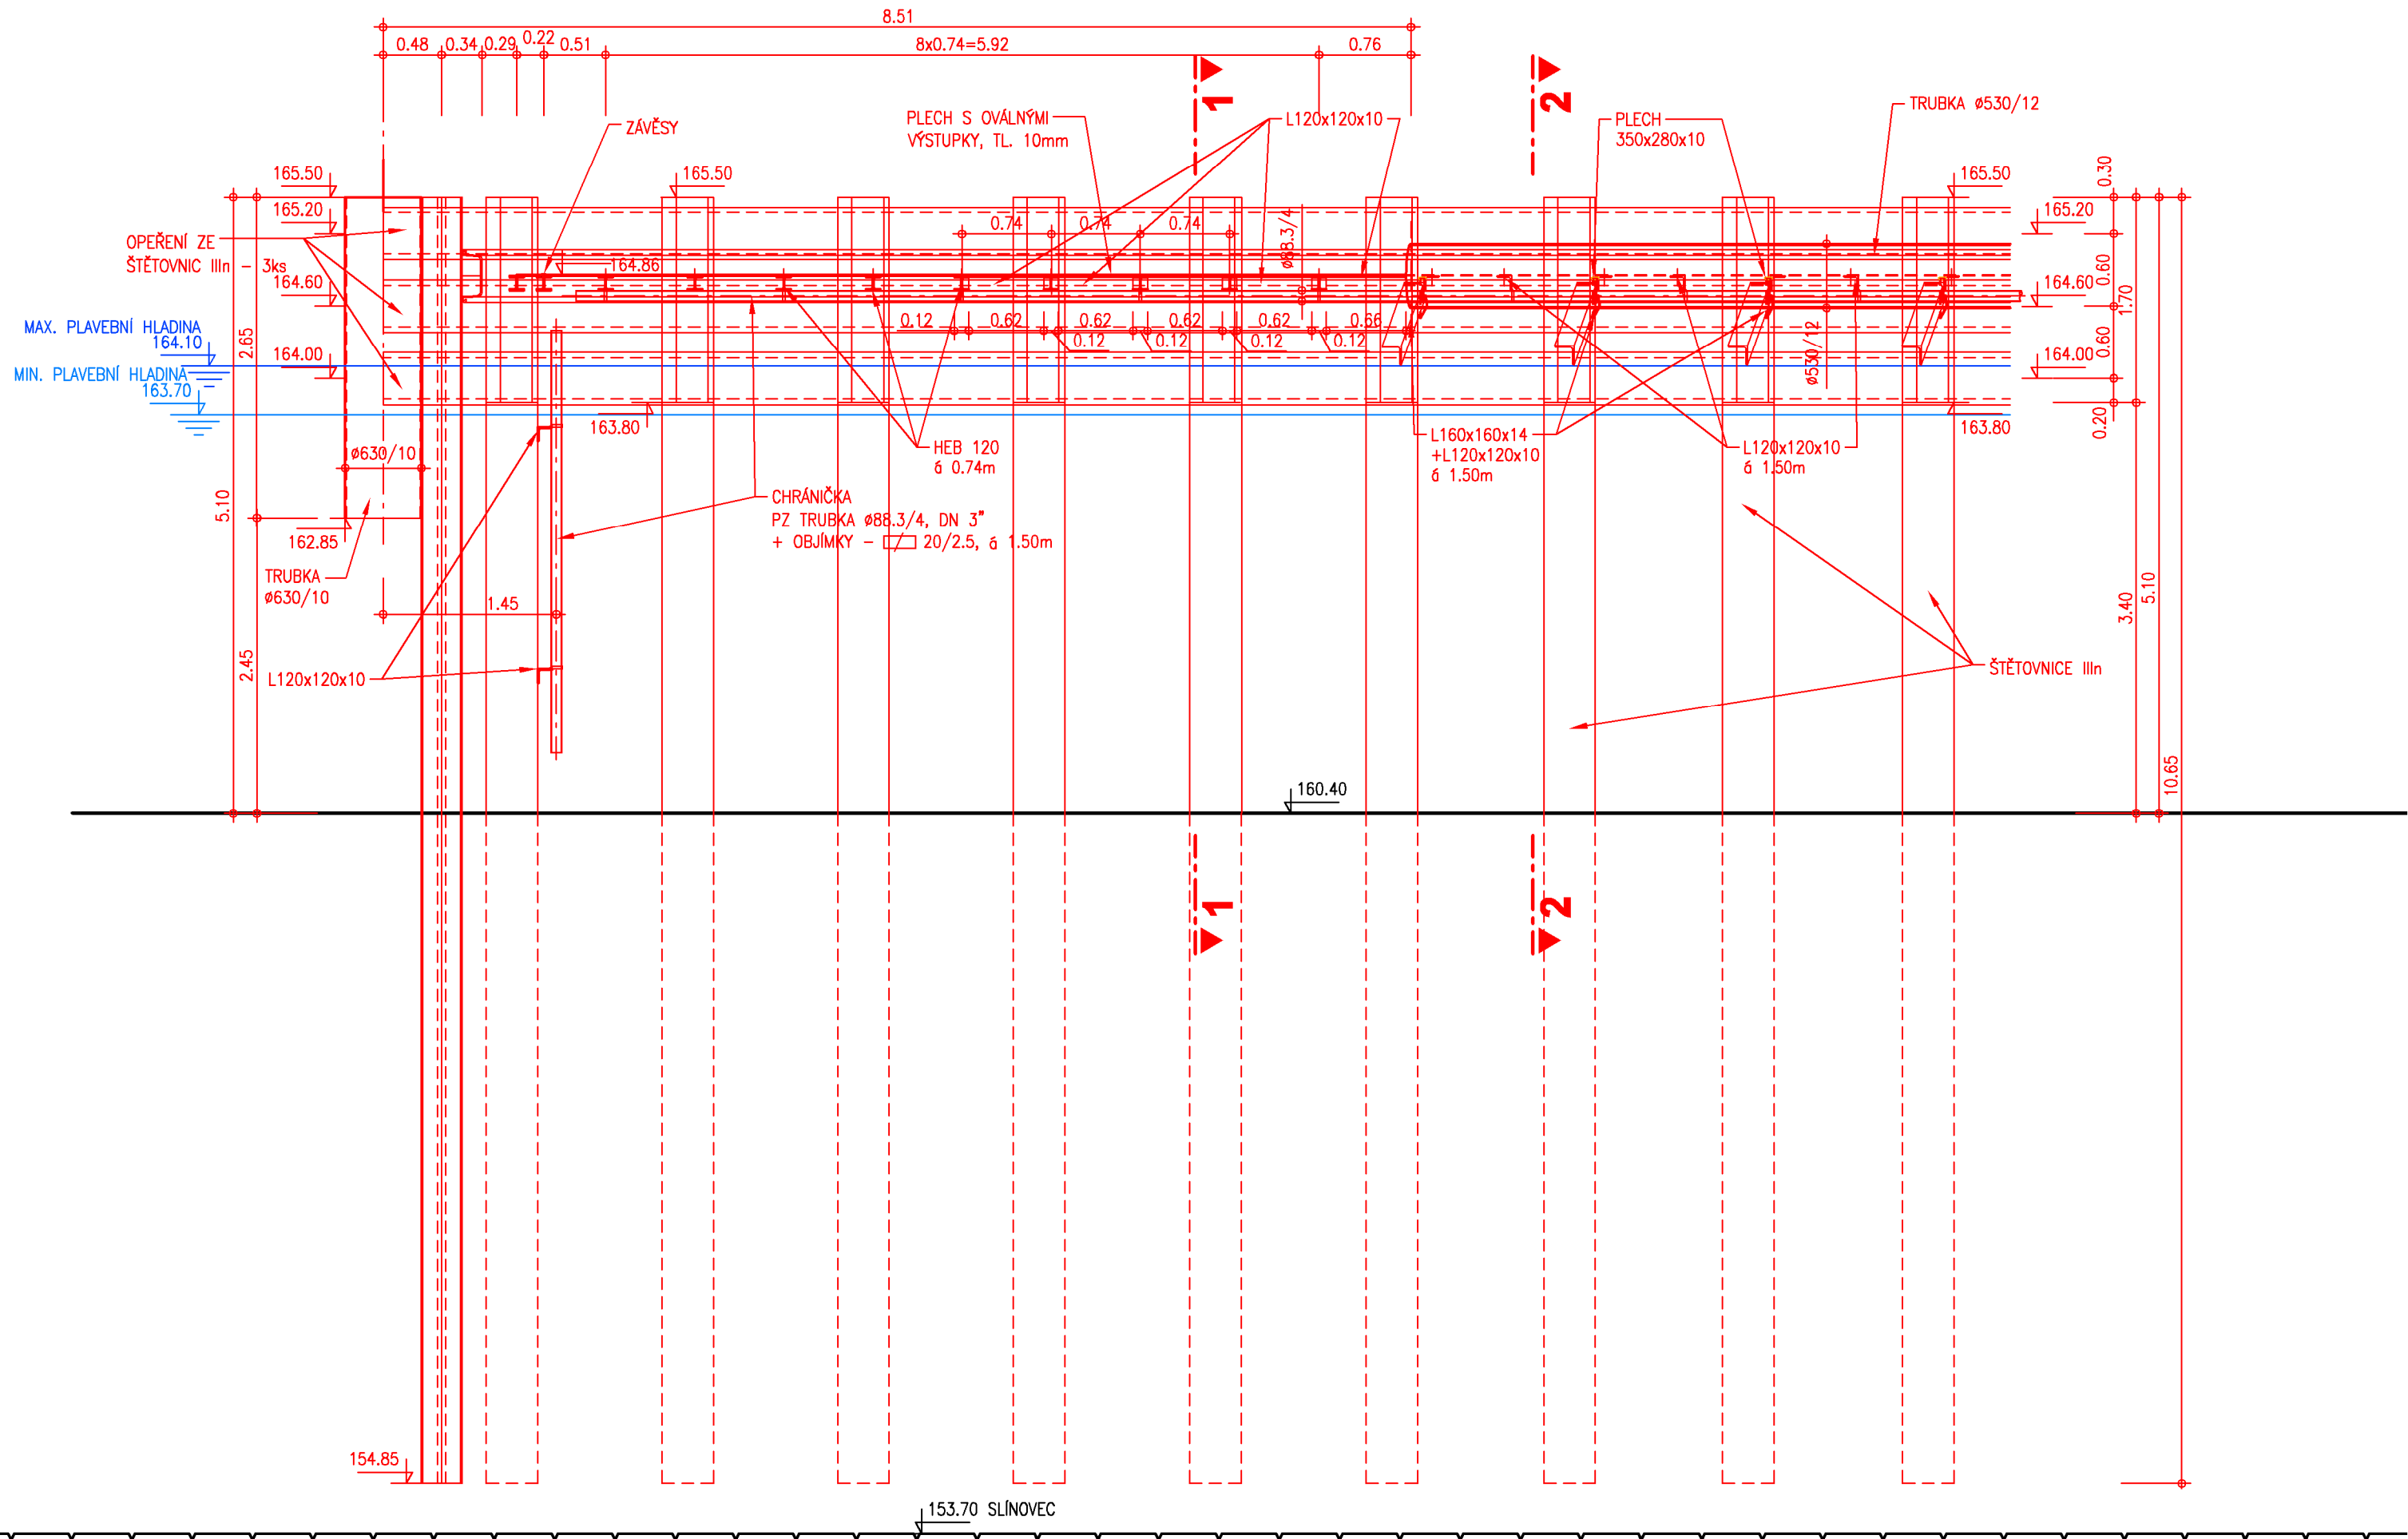

STAVEBNÍ OBJEKTY :

- SO 01 REKONSTRUKCE HORNÍHO SVODIDLA MEZI VPK A MPK
- SO 02 OPRAVA SVODIDEL VPK A MPK
 - SO 02.1 OPRAVA OPEŘENÍ NA HORNÍ DÉLÍCI ZDI U MPK
 - SO 02.2 OPRAVA DOLNÍHO SVODIDLA VPK
 - SO 02.3 OPRAVA DOLNÍHO SVODIDLA MPK

LEGENDA :

- STÁVAJÍCÍ KONSTRUKCE
- NOVÉ KONSTRUKCE
- OPRAVOVANÉ KONSTRUKCE
- JINÉ KONSTRUKCE

VÝŠKOVÝ SYSTÉM : BALT p.v.
KÓTOVÁNO V m

AQUATIS a.s. Botanická 834/56, 602 00 Brno		Tel: +420 541 554 111 Fax: +420 541 211 205		E-mail: info@aquatis.cz http://www.aquatis.cz	
Zodpovědný projektant ING. OLDŘICH NEUMAYER, CSc.		Hlavní inženýr projektu ING. OLDŘICH NEUMAYER, CSc.		Vedoucí střediska ING. OLDŘICH NEUMAYER, CSc.	
Vypracoval RENATA NĚMEČKOVÁ		Kontroloval ING. TOMÁŠ ROTH		Zadávkové číslo 024026A	
Datum UNOR, 2025		Stupeň dokumentace DPS		Název souboru Horin_sit_rezy_sniz_opereni_02_2025.dwg	
Akce PK HOŘÍN REKONSTRUKCE SVODIDEL VPK a MPK D. DOKUMENTACE OBJEKTŮ, TECHNICKÝCH A TECHNOLOGICKÝCH ZAŘÍZENÍ D.1. STAVEBNÍ ČÁST, D.1.2. VÝKRESOVÁ ČÁST D.1.2.2. PODÉLNÉ ŘEZY					
Příloha PODÉLNÝ ŘEZ C-C					
Měřítko 1 : 50		Číslo přílohy D.1.2.2.4.			
Objednatel POVODÍ VLTAVY, s. p.					