
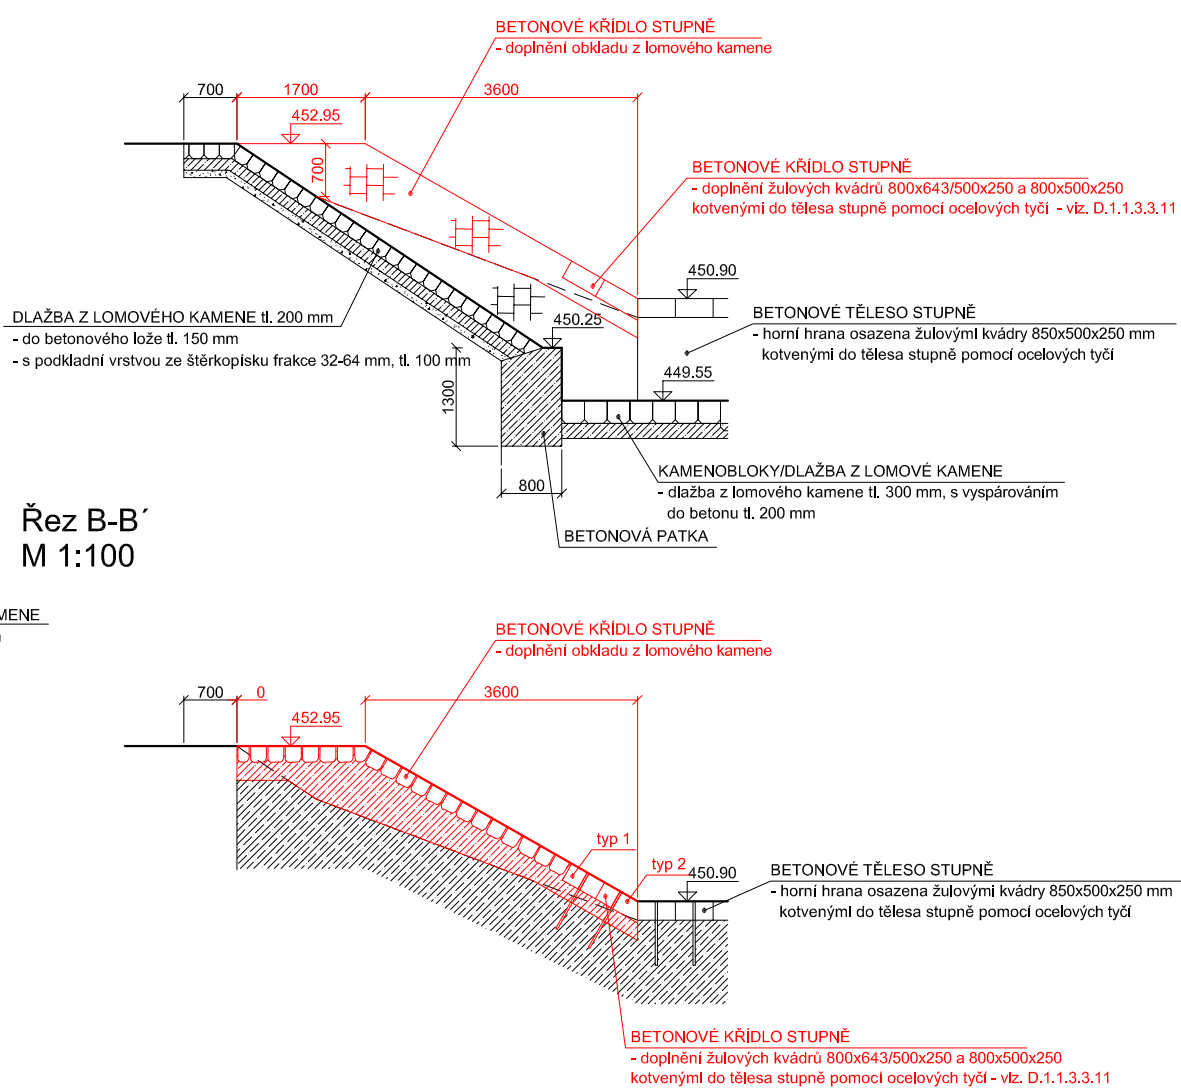
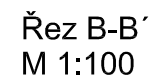



Pūdorys  
M 1:100

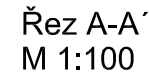

 <p><b>Povodí Odry</b> <i>státní podnik</i></p> <p>oddělení projektce Varenská 49, 701 26 Ostrava 1 tel. 596 657 111</p>	<p>PROJEKTANT: Ing. Dalibor Rajnoch</p>	<p>SOUPRAVA</p>
	<p>ZODPOVĚDNÝ PROJEKTANT: Ing. Dalibor Rajnoch</p>	
	<p>VEDOUcí ODDĚLENÍ: Ing. Dalibor Rajnoch</p>	
	<p>VEDOUcí ODBORU: Ing. Jiří Skalník</p>	
<p>VT Opavice, Holčovice, Hejnov, km 20,900 – 21,700 PŠ 2024 – stavba č. 8848 Detaily objektů SO–03–03. Stupeň km 21,343 (21,340)</p>		<p>DATUM: květen 2025</p>
<p>INVESTOR: Povodí Odry, státní podnik</p>		<p>POČET A4: 3</p>
<p>OBEC: Holčovice</p>		<p>MĚŘÍTKO: 1:100</p>
<p>STAVEBNÍ ÚŘAD: Město Albrechtice</p>		<p>STUPEŇ: DPS</p>
		<p>ARCHIVNÍ ČÍSLO: 06/25</p>
		<p>ČÍSLO PŘÍLOHY:</p>
		<p><b>D.1.1.3.3.7</b></p>