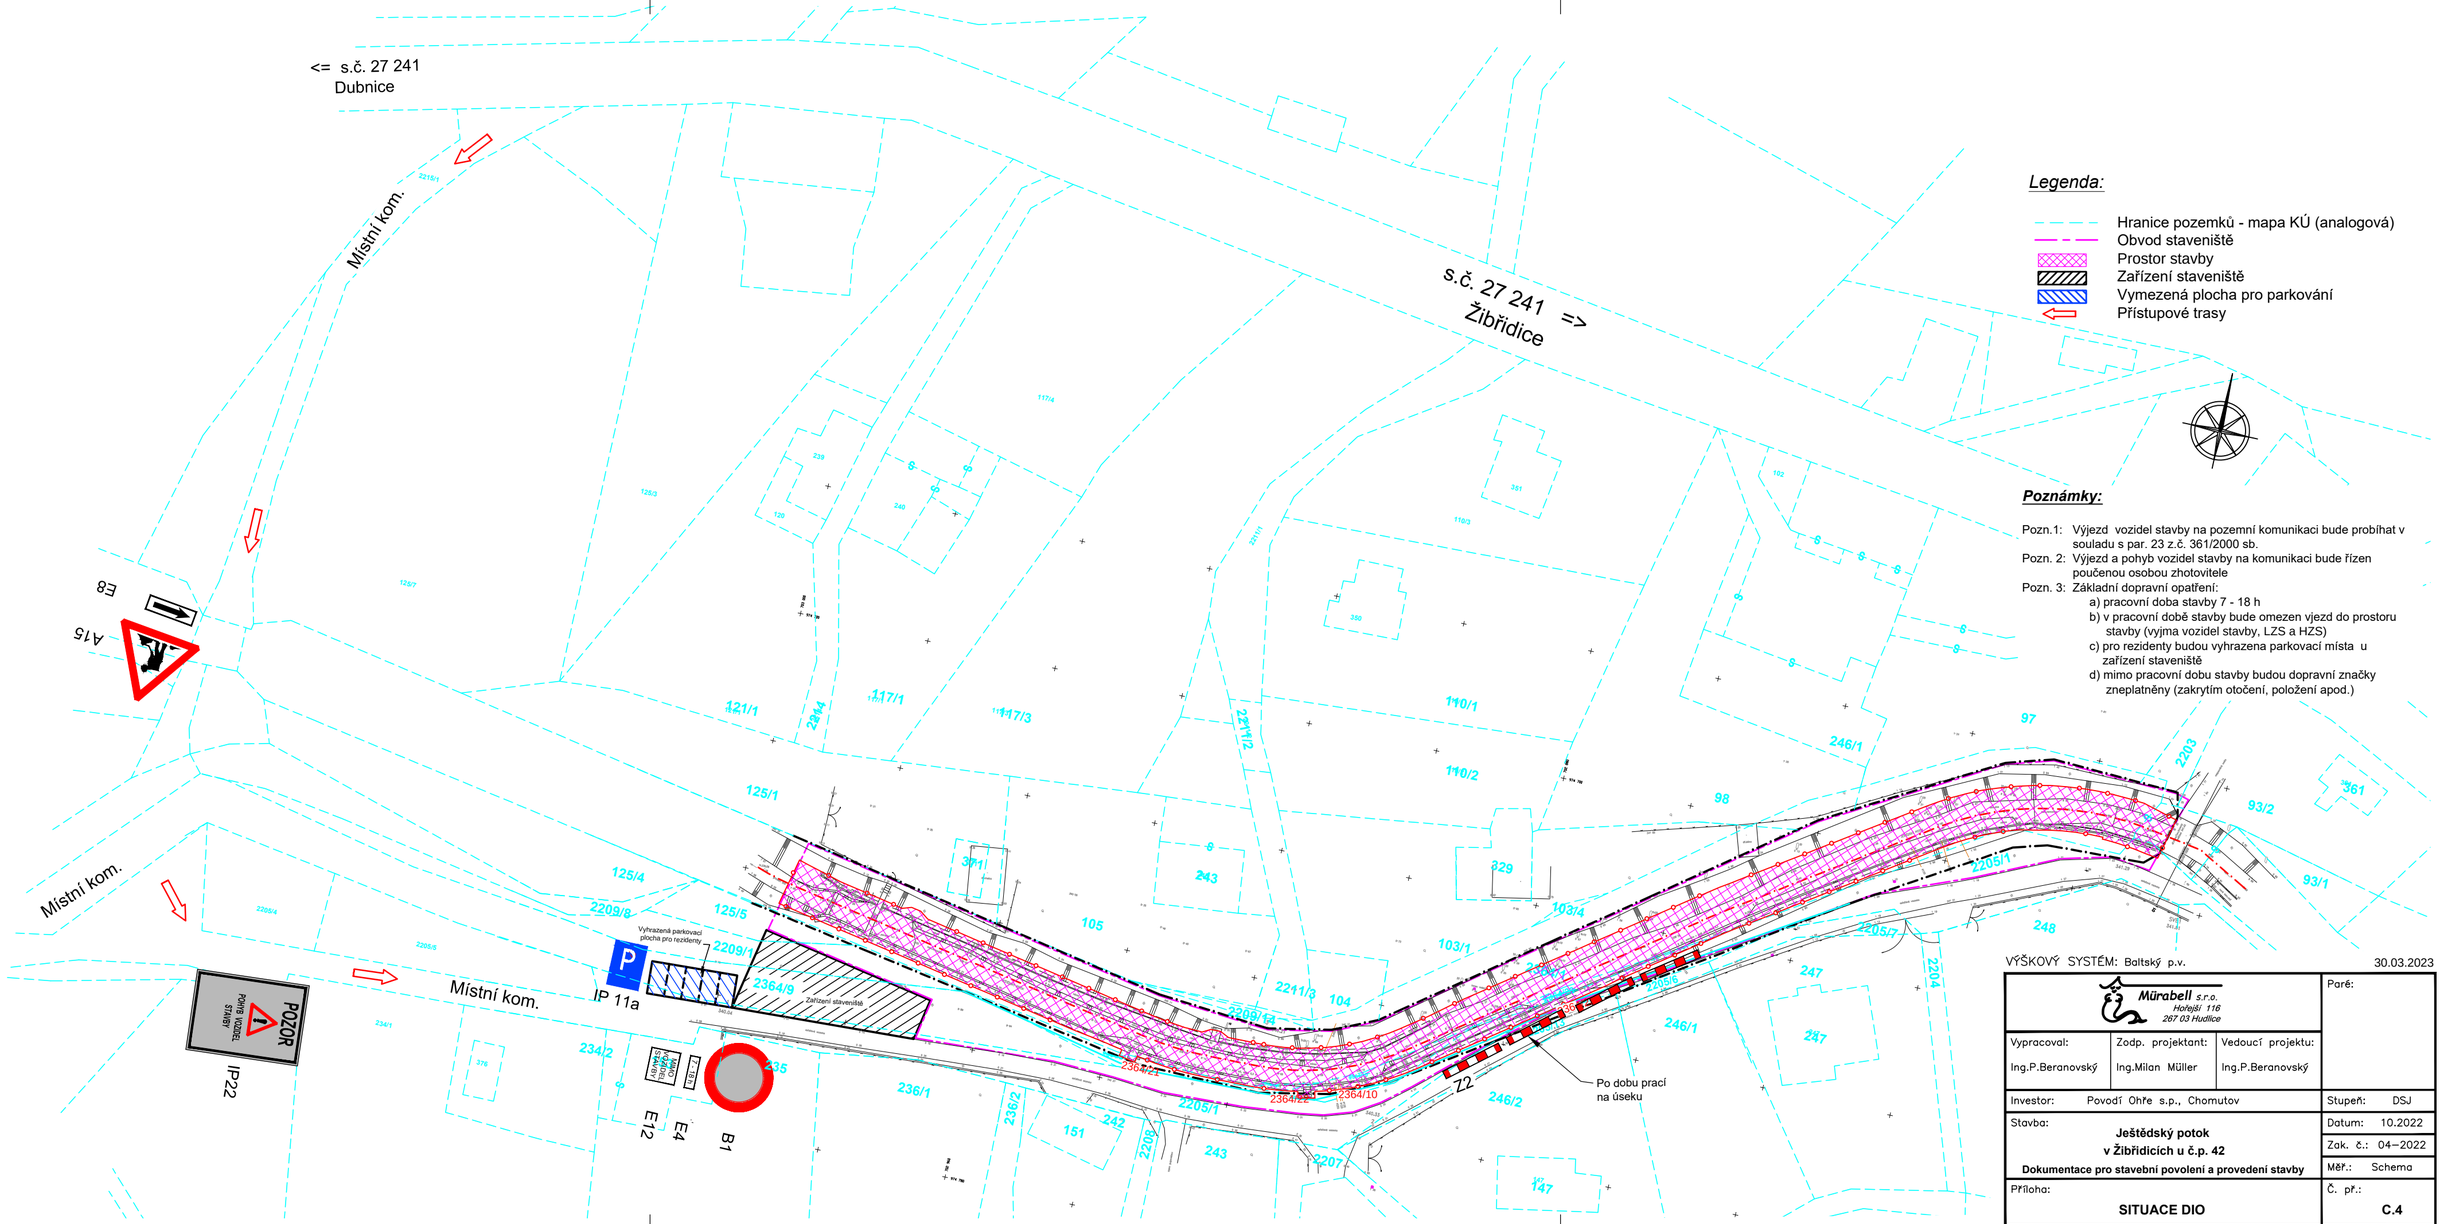
<= s.č. 27 241
Dubnice
Místní kom.
s.č. 27 241 =>
Žibřidice
Místní kom.
Místní kom.
E8
A15
IP 11a
Vyhrazená parkovací plocha pro rezidenty
Zařízení staveniště
POZOR
PORUCHA VOZIDEL STAVBY
IP22
E12
E4
B1
Z2
Po dobu prací na úseku
Legenda:
Hranice pozemků - mapa KÚ (analogová)
Obvod staveniště
Prostor stavby
Zařízení staveniště
Vymezená plocha pro parkování
Přístupové trasy
Poznámky:
Pozn.1: Výjezd vozidel stavby na pozemní komunikaci bude probíhat v souladu s par. 23 z.č. 361/2000 sb.
Pozn. 2: Výjezd a pohyb vozidel stavby na komunikaci bude řízen poučenou osobou zhotovitele
Pozn. 3: Základní dopravní opatření:
a) pracovní doba stavby 7 - 18 h
b) v pracovní době stavby bude omezen vjezd do prostoru stavby (vyjma vozidel stavby, LZS a HZS)
c) pro rezidenty budou vyhrazena parkovací místa u zařízení staveniště
d) mimo pracovní dobu stavby budou dopravní značky zneplatněny (zakrytím otočení, položení apod.)
VÝŠKOVÝ SYSTÉM: Baltský p.v.
30.03.2023
Mürabell s.r.o.
Hořejší 116
267 03 Hudlice
Parč:
Vypracoval: Ing.P.Beranovský
Zodp. projektant: Ing.Milan Müller
Vedoucí projektu: Ing.P.Beranovský
Investor: Povodí Ohře s.p., Chomutov
Stupeň: DSJ
Stavba: Ještědský potok v Žibřidicích u č.p. 42
Dokumentace pro stavební povolení a provedení stavby
Datum: 10.2022
Zak. č.: 04–2022
Měř.: Schema
Příloha: SITUACE DIO
Č. př.: C.4