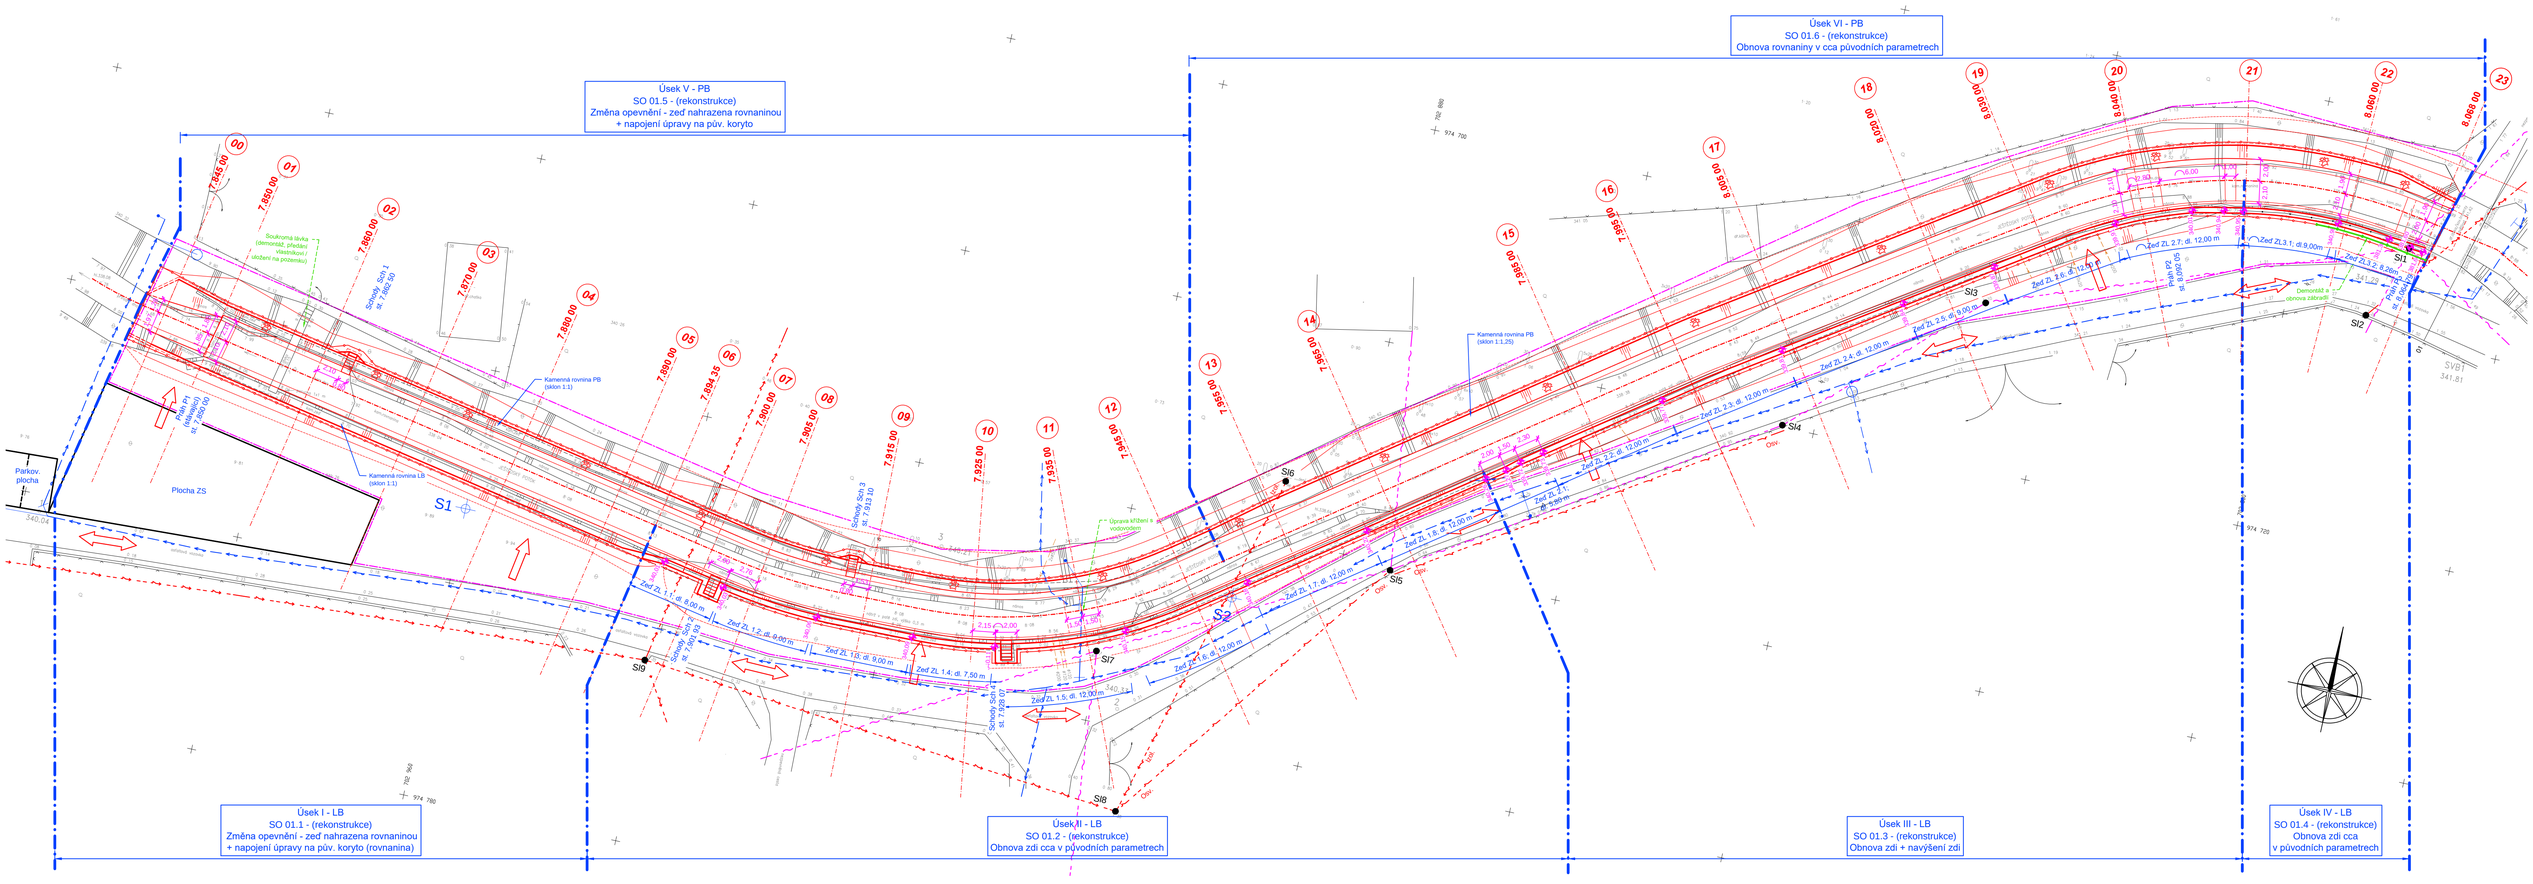

Legenda:

- Hranice úseku
- CETIN - nadzemní sítě
- CETIN - podzemní sítě (neověřeno)
- ČEZ D - NN nadzemní do 1kV
- ČEZ D - NN podzemní do 1kV
- Vodovod
- Ochranná pásma STI
- Hranice pozemků - mapa KÚ (analogová) - orientační pozice
- Hranice pozemků - upřesnění hranic - Vytyčovací nákres 13.10.2020
- Hranice pozemků - vymezení hranic - geometrický plán 29.10.2020
- Vymezení stavby
- Dočasné zábory/přístupy
- Zařízení staveniště
- Vymezená plocha pro parkování
- Přístupy pro stavbu

POPIS OBJEKTŮ:

S0 01 - Rekonstrukce opevnění břehů

SO 01.1 - Úsek I
- levý břeh
- změna opevnění - zeď nahrazena rovnaninou
- napojení opevnění břehů na koryto pod prahem

SO 01.2 - Úsek II
- levý břeh
- obnova zdi v původních parametrech

SO 01.3 - Úsek III
- levý břeh
- obnova původní zdi + navýšení zhlaví

SO 01.4 - Úsek IV
- levý břeh
- obnova zdi v původních parametrech

SO 01.5 - Úsek V
- pravý břeh
- změna opevnění - zeď nahrazena rovnaninou
- napojení opevnění břehů na koryto pod prahem

SO 01.6 - Úsek VI
- pravý břeh
- obnova rovnaniny v cca původních parametrech

SO 02 - Rekonstrukce opevnění dna (v celé délce úpravy)

SO 03 - Vegetační úpravy

Sloupy vedení IS

SIS 1	Vedení CETIN - dočasná přeložka
SIS 2	Vedení ČEZ - mimo prostor stavby
SIS 3	Vedení CETIN - dočasná přeložka
SIS 4	Vedení CETIN, osvětlení, MR - mimo prostor stavby
SIS 5	Vedení CETIN, osvětlení, MR - mimo prostor stavby
SIS 6	Vedení ČEZ - mimo konstrukce, dočasné zajištění
SIS 7	Vedení CETIN - dočasná přeložka
SIS 8	Vedení ČEZ - mimo prostor stavby
SIS 9	Vedení ČEZ - mimo prostor stavby

Křížení IS:

ř. km cca 7,841 00 - Vodovod
ř. km cca 7,898 00 - Vedení ČEZ D (nadzemní)
ř. km cca 7,952 00 - Vedení ČEZ D (nadzemní)
ř. km cca 7,935 00 - Vodovod
ř. km cca 7,967 00 - Vedení CETIN (nadzemní)
ř. km cca 8,068 00 - Vedení CETIN (nadzemní)
ř. km cca 8,070 00 - Vedení ČEZ D (nadzemní)
ř. km cca 8,075 00 - Vodovod

Kóty v metrech.
SOUŘADNÝ SYSTÉM: JTSK
VÝŠKOVÝ SYSTÉM: Baltský p.v.

30.03.202

Mürabell s.r.o. Kollárii 118 267 03 Hostivice			Poré:
Vypracoval: Ing.P.Beranovský	Zodp. projektant: Ing.Milan Müller	Vedoucí projektu: Ing.P.Beranovský	
Investor: Povodí Ohře s.p., Chomutov			Stupeň: DSJ
Stavba: **Ještědský potok v Žibřidicích u č.p. 42**			Datum: 10.2022
			Zak. č.: 04–2022
Dokumentace pro stavební povolení a provedení stavby			Měř.: 1:250
Příloha: **SITUACE PODROBNÁ**			Č. př.: **D.2**