



VZOROVÝ PŘÍČNÝ ŘEZ
STABILIZAČNÍM PRAHEM

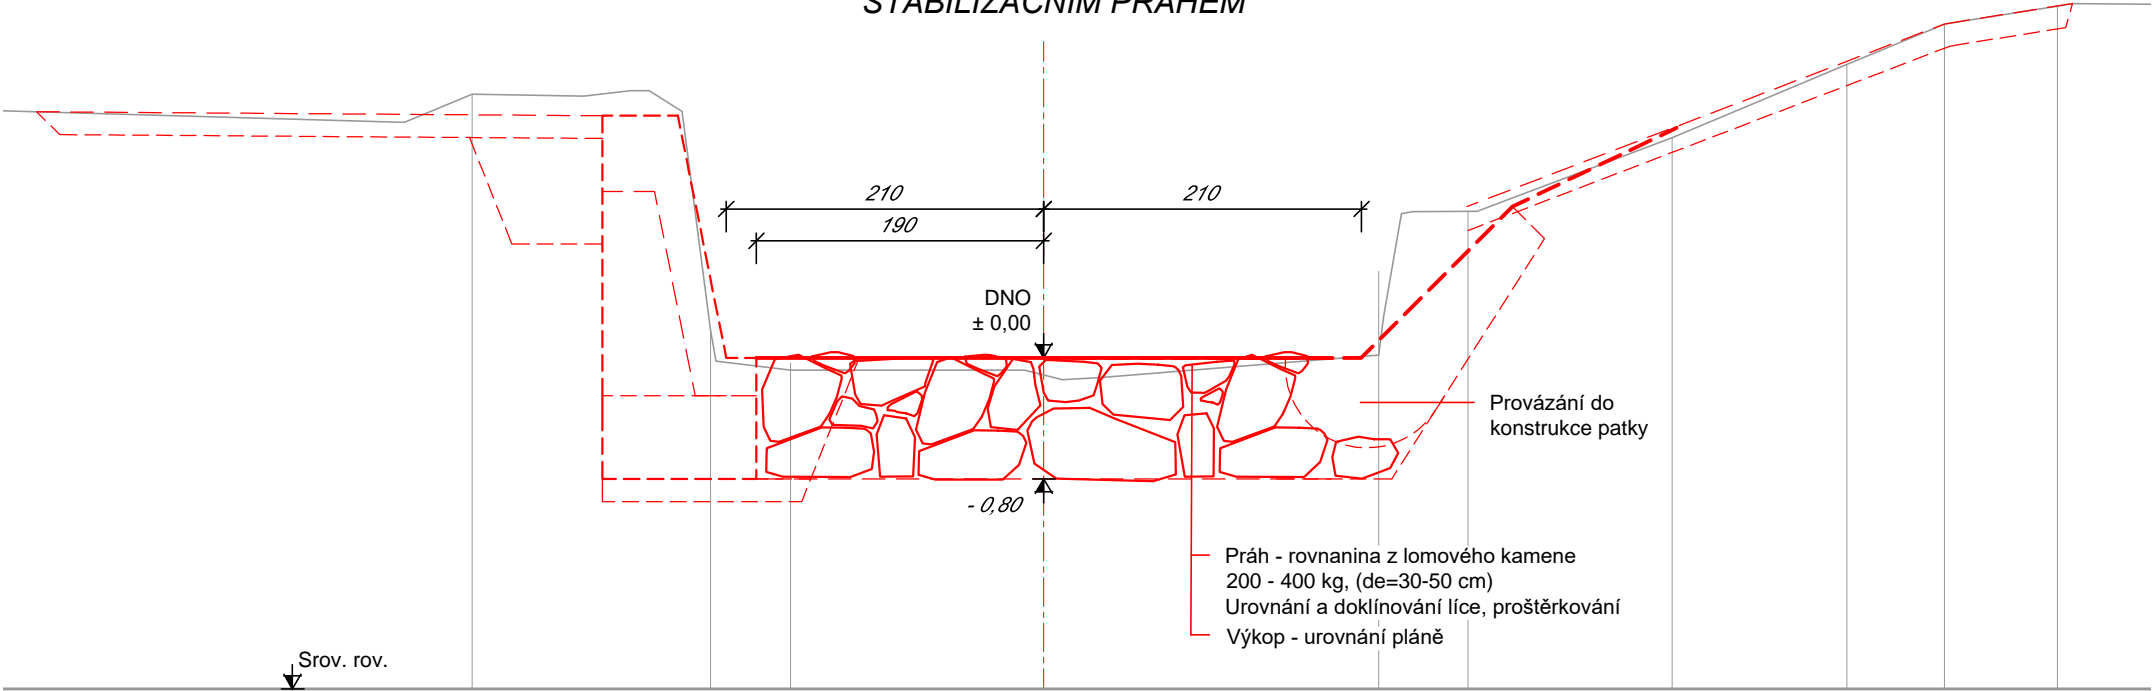


POZNÁMKY:

- POZN.1: Příčné prahy
Rovnanina z lomového kamene 200 - 400 kg
De 300 - 500 mm
Nad a pod prahem doplnění rovnaninou ve dně
do 80kg, tl.300mm (De 200 - 300 mm)
Urovnání a vyklínování líce, proštěrkování

VZOROVÝ PŘÍČNÝ ŘEZ
STABILIZAČNÍ PRÁH

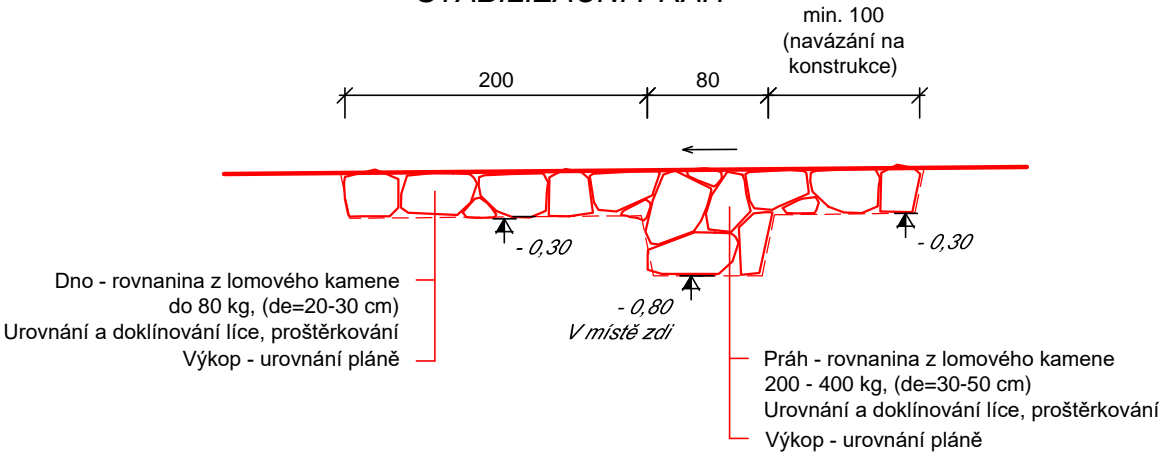

PŘÍČNÝ ŘEZ
PRÁH P1

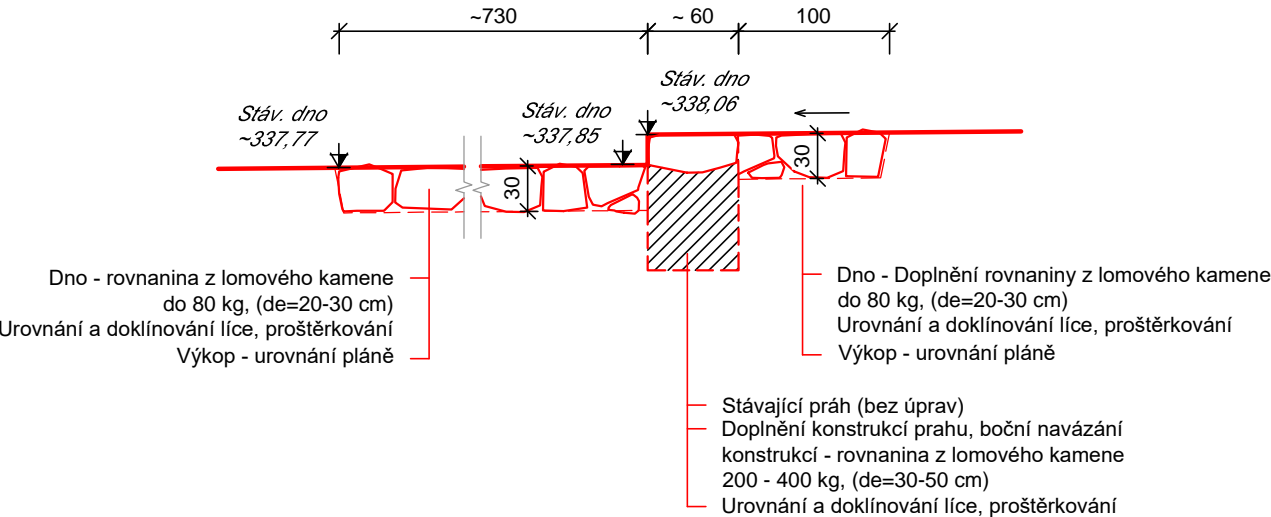

VÝŠKOVÝ SYSTÉM: Balt p.v. 30.03.2023

			Paré:
Vypracoval: Ing.Milan Müller Ing.P.Beranovský	Zodp. projektant: Ing.Milan Müller	Vedoucí projektu: Ing.P.Beranovský	
Investor: Povodí Ohře s.p., Chomutov			Stupeň: DSJ
Stavba: Ještědský potok v Žibřidicích u č.p. 42 Dokumentace pro stavební povolení a provedení stavby			Datum: 10.2022
			Zak. č.: 04-2022
			Měř.: 1:20
Příloha: PRAHY VE DNĚ			Č. př.: D.9