PDF vytvořeno zkušební verzí pdfFactory Pro www.fineprint.cz

NÁVRH VZOROVÉHO PŘÍČNÉHO ŘEZU ZDI
BLOKY B_xL-01, B_xL-02 (B_xP-01, B_xP-02)

ČELNÍ POHLED
1:50

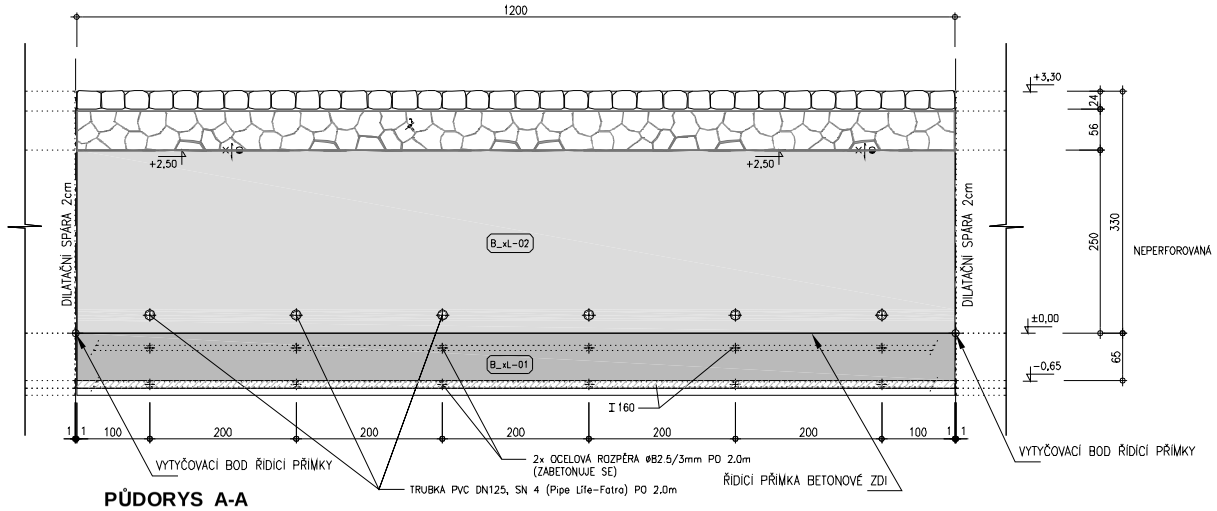

PŮDORYS A-A
1:50

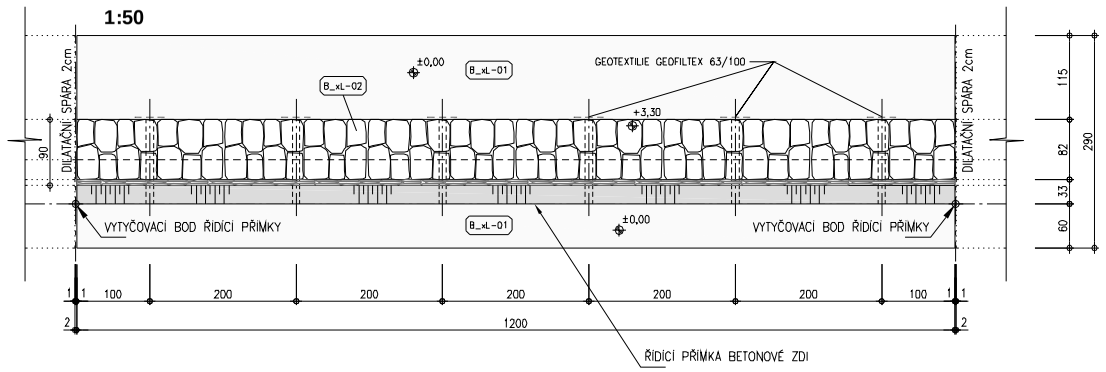

PŘÍČNÝ ŘEZ
1:50

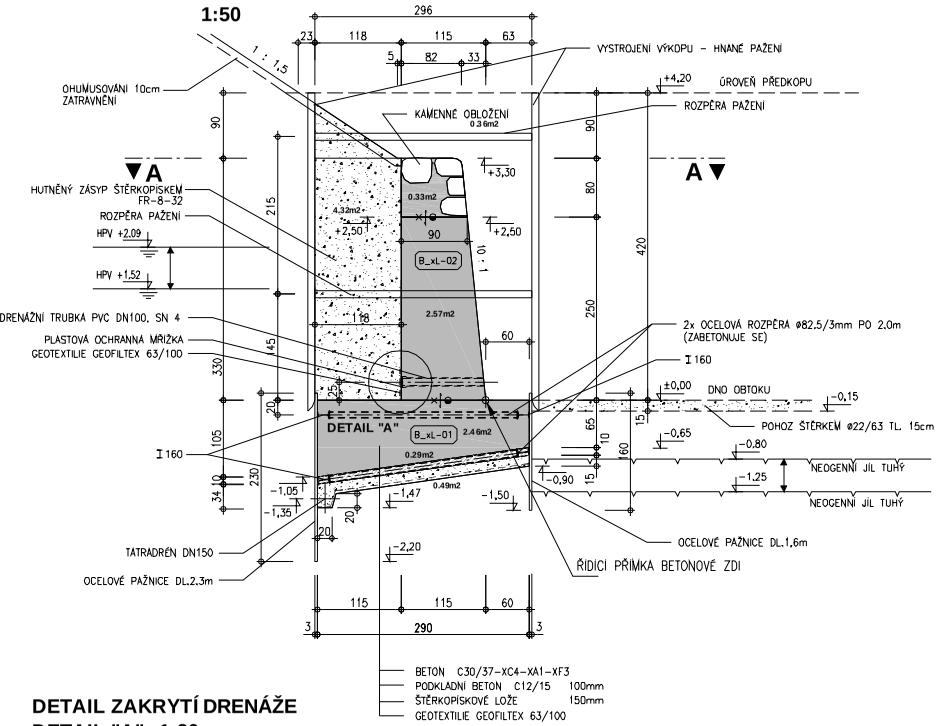

DETAIL ZAKRYTÍ DRENÁŽE
DETAIL "A" 1:20 KÓTOVÁNO V CM

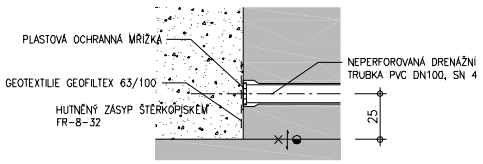

DETAIL DILATAČNÍ SPÁRY
ŘEZ A-A 1:10 KÓTOVÁNO V MM

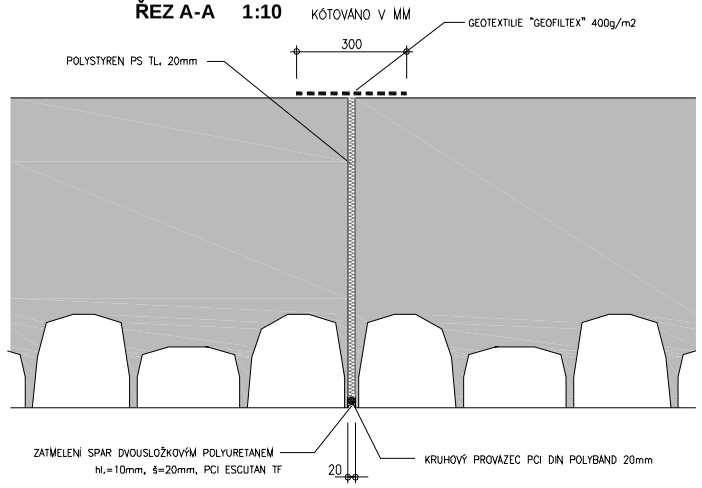

DETAIL OSAZENÍ DRENÁŽE
DETAIL "C" 1:20 KÓTOVÁNO V CM

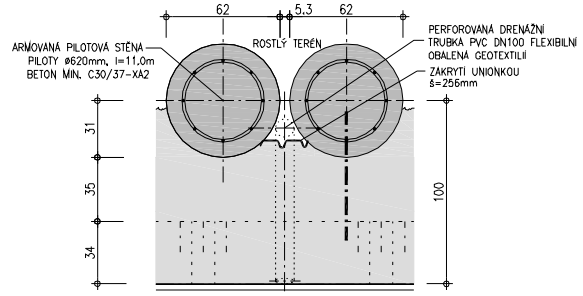

NÁVRH VZOROVÉHO PŘÍČNÉHO ŘEZU ZDI
ÚSEK S PILOTOVOU STĚNOU

PRAVOBŘEŽNÍ (km 0.38013 - km 0.40305)
LEVOBŘEŽNÍ (km 0.29123 - km 0.33618)

ČELNÍ POHLED
1:50

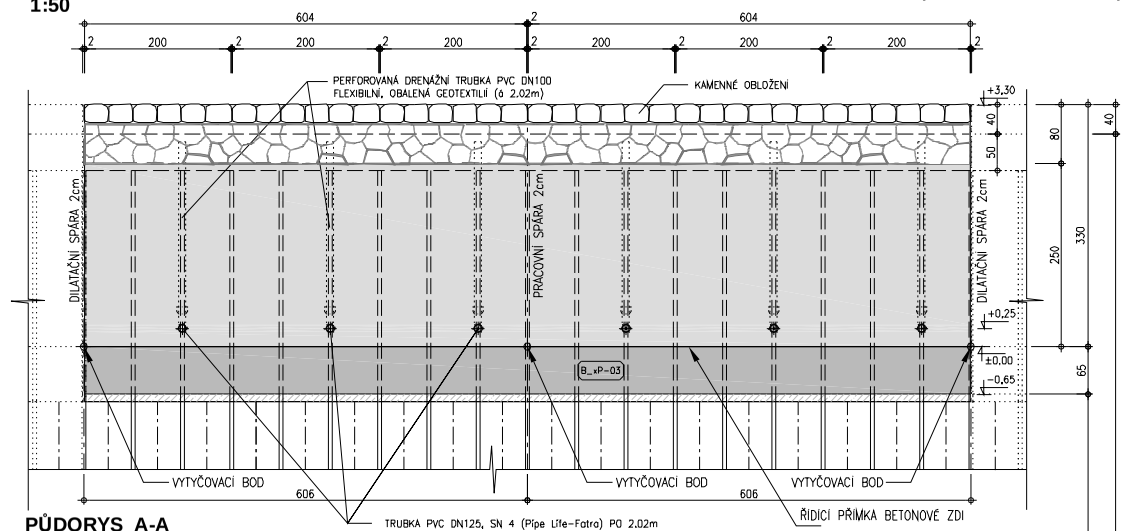

PŮDORYS A-A
1:50

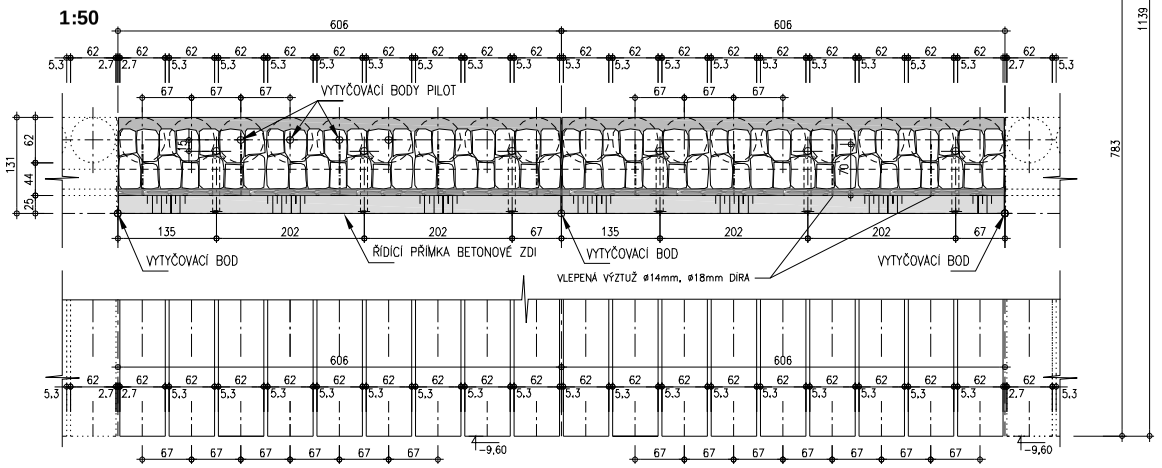

PŘÍČNÝ ŘEZ
1:50

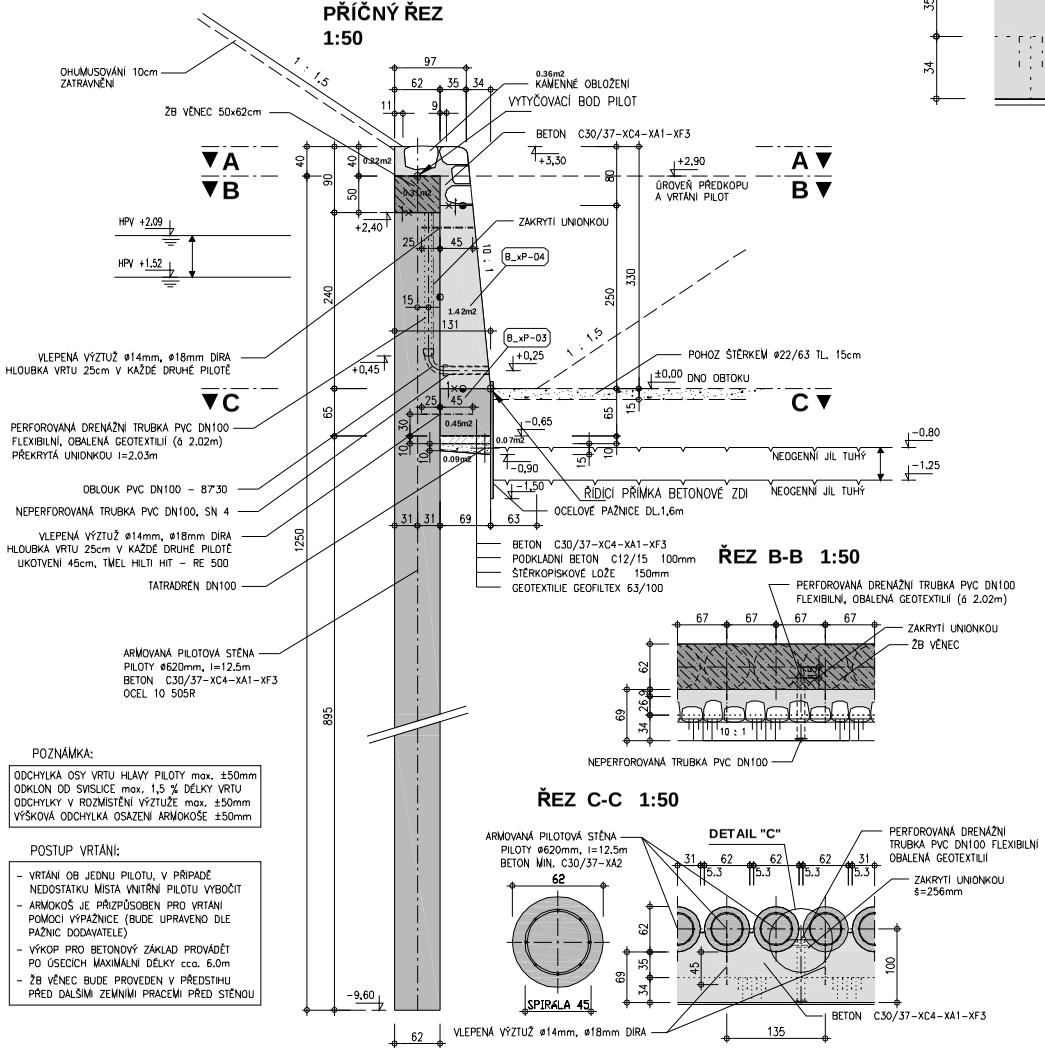

ŘEZ B-B 1:50

ŘEZ C-C 1:50

POZNÁMKA:

ODCHYLKA OSY VRTU HLAVY PILOTY max. ±50mm
ODKLON OD SVISLICE max. 1,5 % DÉLKY VRTU
ODCHYLKY V ROZMÍSTĚNÍ VÝZTUŽE max. ±50mm
VÝŠKOVÁ ODCHYLKA OSAZENÍ ARMOKOŠE ±50mm

POSTUP VRTÁNÍ:

- VRTÁNÍ OB JEDNU PILOTU, V PŘÍPADĚ NEDOSTATKU MÍSTA VNITŘNÍ PILOTU VYBOČIT
- ARMOKOŠ JE PŘIZPŮSOBEN PRO VRTÁNÍ POMOCÍ VÝPAŽNICE (BUDE UPRAVENO DLE PAŽNIC DODAVATELE)
- VÝKOP PRO BETONOVÝ ZÁKLAD PROVÁDĚT PO ÚSECÍCH MAXIMÁLNÍ DÉLKY cca. 6.0m
- ŽB VĚNEC BUDE PROVEDEN V PŘEDSTIHU PŘED DALŠÍM ZEMNÍMI PRACEMI PŘED STĚNOU

VYSVĚTLIVKY:

- PRACOVNÍ SPÁRA
- VÝZTUŽ PŘES SPÁRU
- POSTUP BETONÁŽE

POZNÁMKA:

PŘED ZAPOČETÍM ZEMNÍCH PRACÍ MUSÍ BÝT VŠECHNY PODZEMNÍ SÍTĚ VYTYČENY SPRÁVCI SÍTÍ A PO DOBU PRACÍ MUSÍ BÝT VIDITELNĚ VYZNAČENY. V OCHRANNÝCH PÁSMECH TĚCHTO SÍTÍ MŮŽE BÝT PROVEDEN VÝKOP AŽ PO RUČNÍM ODKRYTÍ TĚCHTO SÍTÍ.

POZNÁMKA:

PŘED POUŽITÍM MECHANIZACE PRO VÝKOPY JE NUTNÉ INŽENÝRSKÉ SÍTĚ ODHALIT RUČNÍM VÝKOPEM

PŘÍPUSTNÁ ŠÍŘKA JÁMY V ÚROVNI ZÁKLADOVÉHO PÁSU - 3100 +/- 100 mm

MĚŘÍTKO 1 : 50

0 1 2 3 4 5m

VÝŠKOVÝ SYSTÉM : B.p.v.
KÓTOVÁNO V CM

AQUATIS a.s.

AQUATIS a.s. Botanická 56, 602 00 Brno	Tel: +420 541564111 Fax: +420 541241205	E-mail: trade@aquatis.cz http://www.aquatis.cz
Zodpovědný projektant ING. DAVID PRACHAŘ	Hlavní inženýr projektu ING. LADISLAV DOBEŠ	Vedoucí oddělení ING. OLDŘICH NEUMAYER, CSc.
Vypracoval ING. DAVID PRACHAŘ	Kontroloval ING. PAVEL BARBORKA	Zakázkové číslo 1A0604 5241
Datum srpen 2006	Stupeň dokumentace RDS	Název souboru 001_04_0371.dwg

Akce: 270 205 MORAVA, OLOMOUC - I. ETAPA

SO 01 KORYTO OBTOKU - 4. ČÁST

Příloha: VZOROVÉ PŘÍČNÉ ŘEZY - ZDI OBTOKU + PILOTY

Objednatel: TCHAS, spol.s.r.o. ZÁVOD INŽSTAV OSTRAVA

Měřítko: 1:50, 1:10, 1:20 Příloha: 3.7.1

JAAKKO PÖYRY INFRA Aquatis