PDF vytvořeno zkušební verzí pdfFactory Pro www.fineprint.cz

DISPOZICE KAMENOBLOKŮ

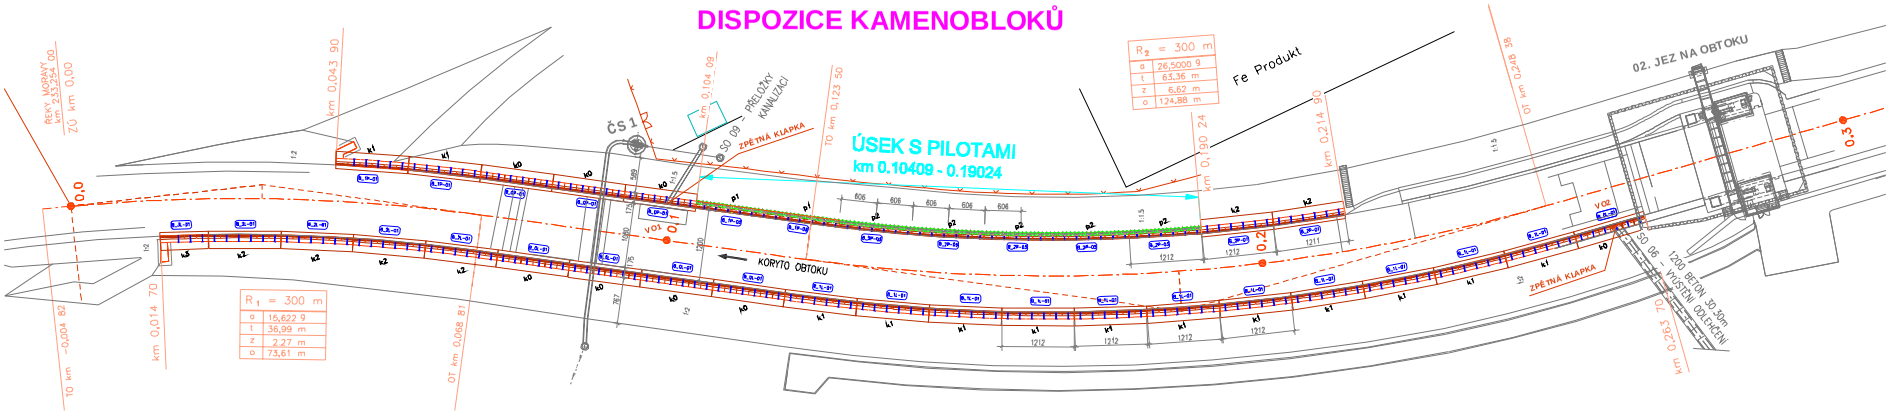

PŮDORYSNÉ USPOŘÁDÁNÍ KAMENOBLOKŮ
M 1:50

POČET: 6x
S DRENÁŽÍ (TYP A): 1 řada x 6 bloků x 6 = 36 celk.
BEZ DRENÁŽE (TYP C): 2 řady x 6 bloků x 6 = 72 celk.

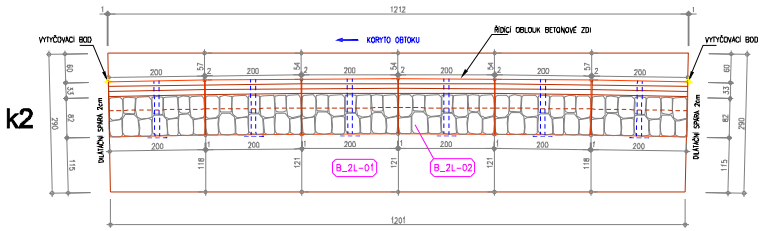

POČET: 13x
S DRENÁŽÍ (TYP A): 1 řada x 6 bloků x 13 - 1 blok (provrtáv. zavazov. křídla) = 77 celk.
BEZ DRENÁŽE (TYP C): 2 řady x 6 bloků x 13 + 1 blok (provrtáv. zavazov. křídla) = 157 celk.

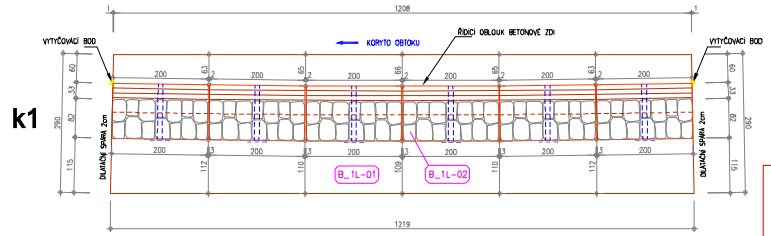

POČET: 8x
S DRENÁŽÍ (TYP A): 1 řada x 6 bloků x 8 = 48 celk.
BEZ DRENÁŽE (TYP C): 2 řady x 6 bloků x 8 = 96 celk.

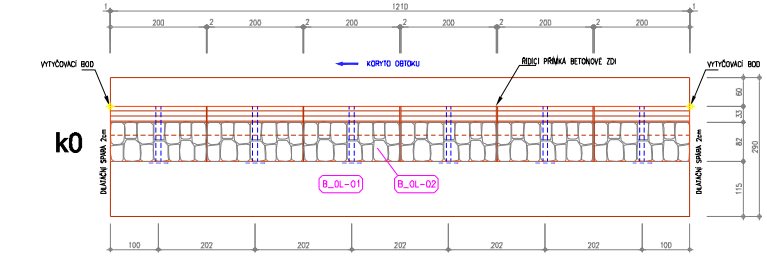

POČET: 5x
S DRENÁŽÍ (TYP B): 1 řada x 6 bloků x 5 = 30 celk.
BEZ DRENÁŽE (TYP C): 2 řady x 6 bloků x 5 = 60 celk.

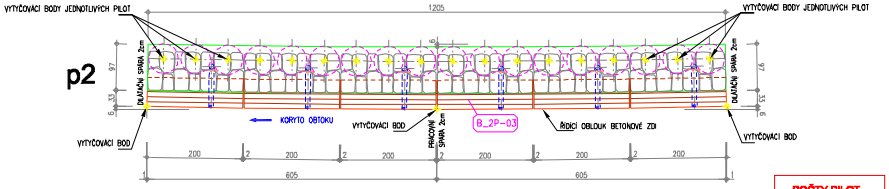

POČET: 2x
S DRENÁŽÍ (TYP B): 1 řada x 6 bloků x 2 = 12 celk.
BEZ DRENÁŽE (TYP C): 2 řady x 6 bloků x 2 = 24 celk.

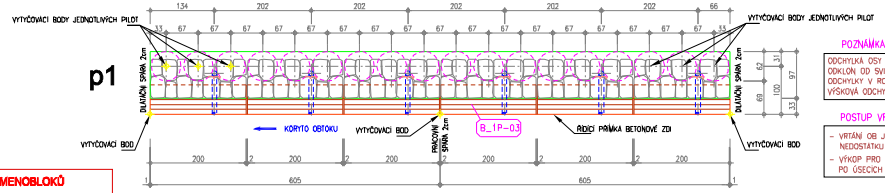

POČET: 1x
S DRENÁŽÍ (TYP A): 1 řada x 3 bloky x 1 = 3 celk.
BEZ DRENÁŽE (TYP C): 2 řady x 4 bloky + 1 blok = 9 celk.

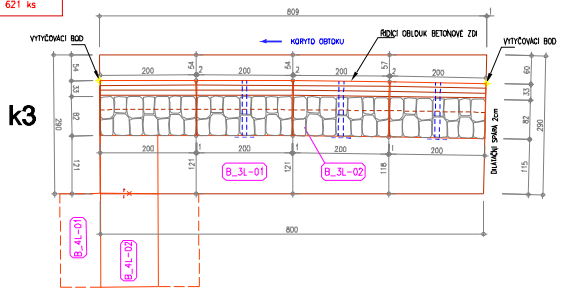

POČTY PILOT
CELKEM: ... 126 ks

POČTY KAMENOBLOKŮ
- S DRENÁŽÍ (TYP "A"): ... 164 ks
- S DRENÁŽÍ (TYP "B"): ... 42 ks
- BEZ DRENÁŽE (TYP "C"): ... 415 ks*

CELKEM = 621 ks

(* bez 3 bloků u 2 výustí)

POZNÁMKA:
ODCHYLKA OSY VRTU HLAVY PILOTY max. ±50mm
ODKLON OD SVISLICE max. 1,5 % DÉLKY VRTU
ODCHYLKY V ROZMÍSTĚNÍ VÝZTUŽE max. ±50mm
VÝŠKOVÁ ODCHYLKA OSAZENÍ ARMOKOŠE ±50mm

POSTUP VRTÁNÍ:
- VRTÁNÍ OB JEDNU PILOTU, V PŘÍPADĚ NEDOSTATKU MÍSTA VNITŘNÍ PILOTU VYBOČIT
- VÝKOP PRO BETONOVÝ ZÁKLAD PROVÁDĚT PO ÚSECÍCH MAXIMÁLNÍ DÉLKY cca. 6,0m

MĚŘÍTKO 1 : 50
0 1 2 3 4 5m

AQUATIS a.s.
Aquatis a.s. Bavorská 96, 607 00 Brno
Tel.: +420 541 561 111 Fax: +420 541 211 000
E-mail: pandl@aquatis.cz http://www.aquatis.cz
Zodpovědný projektant: ING. DAVID PRACHAŘ
Hlavní vedoucí projektu: ING. LADISLAV BOBEK
Vedoucí výrobku: ING. OLDŘICH NEUMAYER, CSc.
Vypracovat: ING. DAVID PRACHAŘ
Kontrolovat: ING. PAVEL BARBORKA
Datum: května 2016
Soubor: KOC
Zakázkové číslo: 1800646.3391
Číslo výrobku: 001_01_0001.dpg
Akce: 270 205 MORAVA, OLOMOUC - I. ETAPA
SO 01 KORYTO OBTOKU - 3. ČÁST
Příloha: PŮDORYSNÉ USPOŘÁDÁNÍ KAMENOBLOKŮ
Objednatel: TEHAS, spol. s r.o. ZÁVODNÍ OSTRAVA
Výkres: 1:50
Příloha: 3.8
JAAKKO PÖYRY INFRA
Aquatis

KÓTOVÁNO V CM