



naše značka  
5003391808  
vyřizuje  
Petr Matyáščík  
e-mail  
technici@gasnet.cz  
datum  
18.08.2025

AQUA CENTRUM Břeclav, s.r.o.  
Kapusty 291/27  
69006 Břeclav

Věc:

**Morava upr Moravy Kvasice - Kroměříž km 173,640-176,630 oprava nátrží**

K.ú. - p.č.: Bílany, Trávník, Střížovice u Kvasic, Hulín

Stavebník: AQUA CENTRUM Břeclav, s.r.o., Kapusty 291/27, 69006 Břeclav

Účel stanoviska: Řízení o povolení stavby

GasNet, s.r.o., jako provozovatel distribuční soustavy (PDS) a technické infrastruktury (TI), zastoupený GasNet Služby, s.r.o., vydává toto vyjádření:

S výše uvedenou akcí souhlasíme

Dle Vámi dodané projektové dokumentace, v místě navržené stavby, nebude dotčeno žádné plynárenské zařízení ve správě spol. GasNet, s.r.o. - viz. přiložená situace polohy PZ.

V případě provádění jiných prací, přesahujících Vámi udaný rozsah staveniště (dle PD), je nutno požádat naši organizaci o nové stanovisko.

V rozsahu této stavby souhlasíme:

- s umístěním stavby v ochranném a bezpečnostním pásmu PZ v rozsahu ověřené situace stavby, která je nedílnou součástí tohoto vyjádření
- s provedením stavby v ochranném a bezpečnostním pásmu PZ dle podmínek uvedených v tomto vyjádření

V zájmovém území se mohou nacházet plynárenská zařízení jiných vlastníků či správců, případně i dlouhodobě nefunkční/ neprovozovaná plynárenská zařízení bez dostupných informací o jejich poloze a vlastnictví.

Platí pouze pro území vyznačené v příloze tohoto vyjádření a to 24 měsíců ode dne jeho vydání.

**GasNet Služby, s.r.o.**

Plynárenská 499/1 • Zábřovice • 602 00 Brno • T 555 90 10 10 • [www.gasnet.cz](http://www.gasnet.cz)

IČ: 27935311 • DIČ: CZ27935311


**Zápis do obchodního rejstříku:** Krajský soud v Brně, sp. zn. C 57165, dne 26. 7. 2007

**Certificate of incorporation:** Regional Court in Brno, ref. number C 57165, on 26th July 2007

Zákaznická linka GasNet 555 90 10 10, [info@gasnet.cz](mailto:info@gasnet.cz), [www.gasnet.cz](http://www.gasnet.cz)


Za správnost a úplnost dokumentace předložené s žádostí včetně jejího souladu s platnými předpisy plně zodpovídá její zpracovatel. Vyjádření nenahrazuje případná další vyjádření k jiným částem stavby.

V případě další korespondence nebo jednání (např. změna stavby) uvádějte naši značku - 5003391808 a datum tohoto vyjádření. Kontakty jsou k dispozici na <https://www.gasnet.cz/cs/kontaktni-system/>.

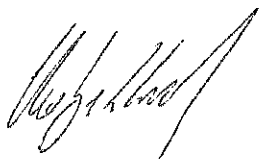A handwritten signature in black ink, appearing to read 'Petr Matyášník'.

GasNet, s.r.o.  
zastoupená společností GasNet Služby, s.r.o., IČ 27935311  
Petr Matyášník  
Technik externích požadavků-Morava  
Oddělení zpracování ext.požadavků-Morava

Přílohy: Orientační zakres plynárenského zařízení, Detailní zakres plynárenského zařízení, Detailní zakres plynárenského zařízení, Ověřená příloha žadatele

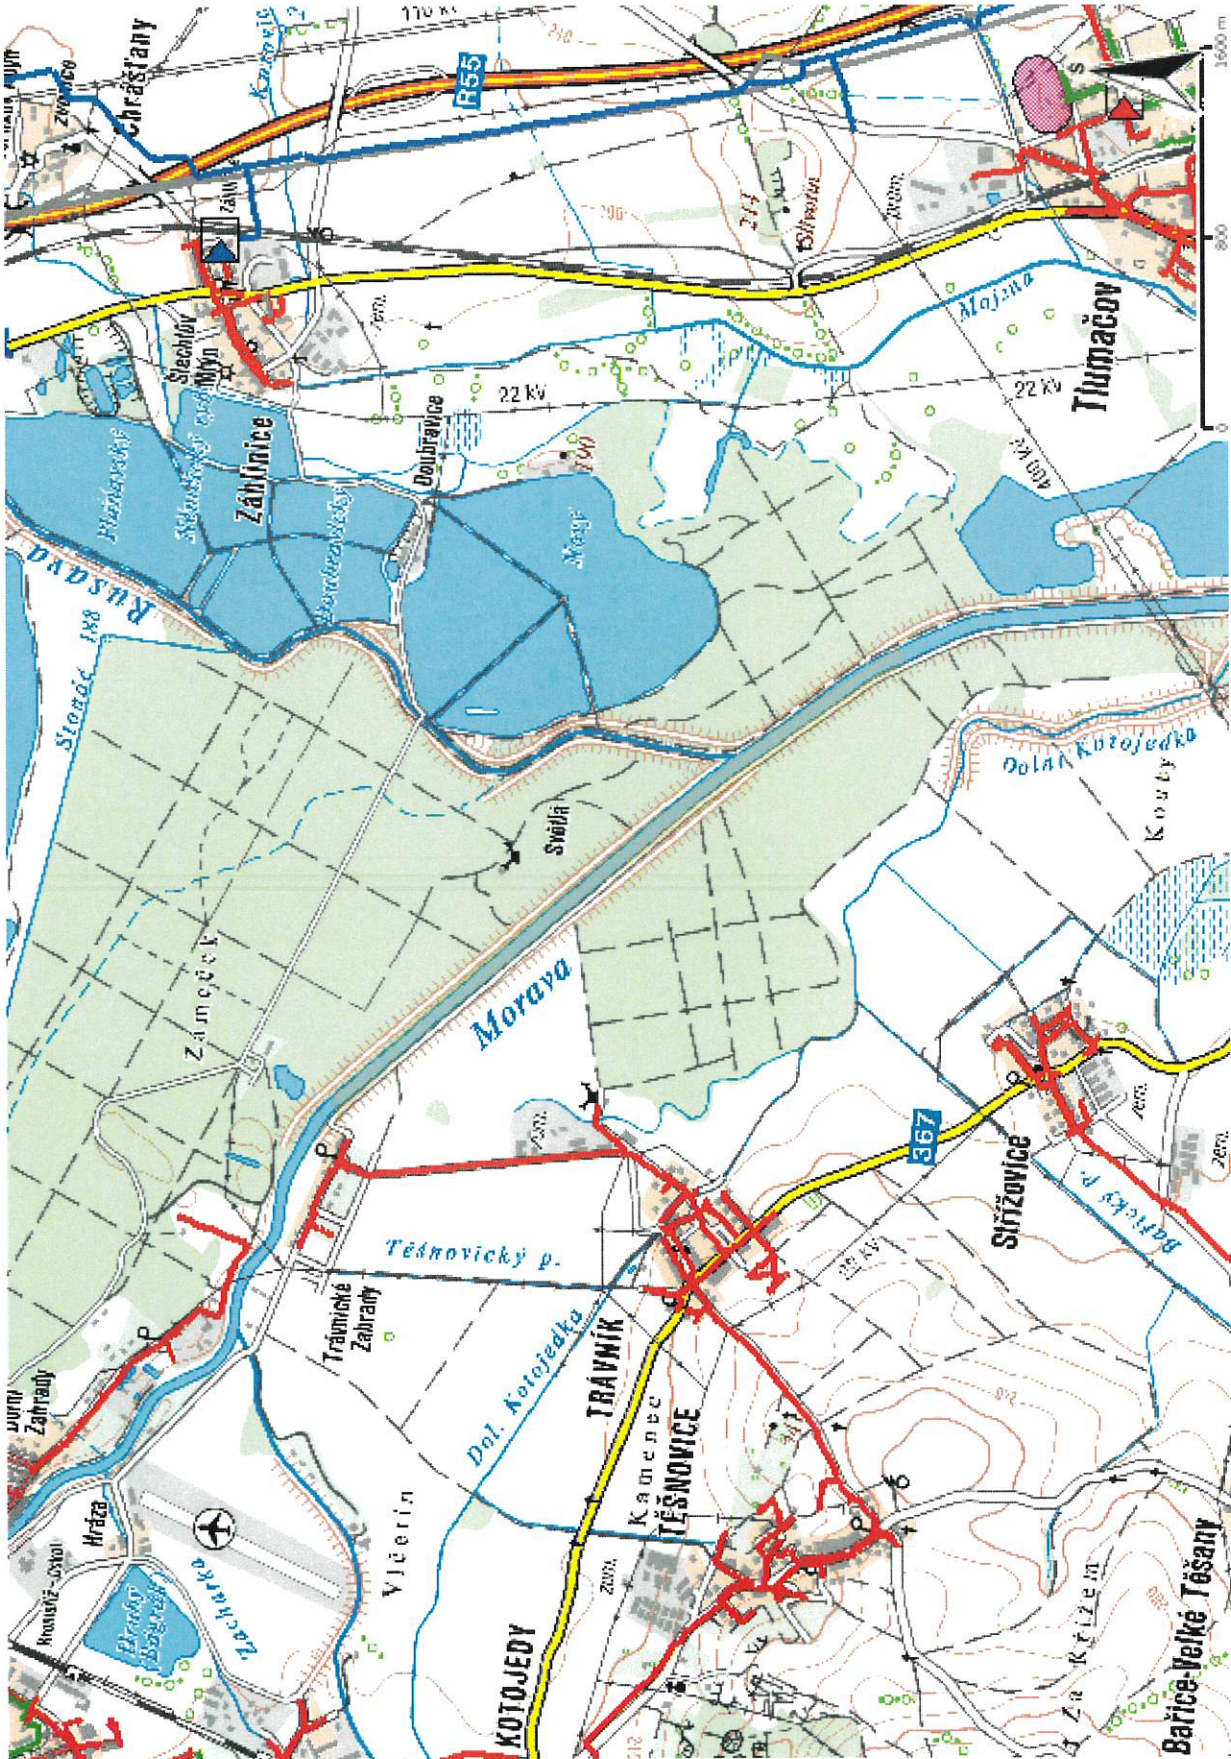

Legenda:


linie plynovodu	NTL	STL	VTL	WTL	nefunkční	plánovaná stavba před realizací	ve výstavbě, neuvedeno do provozu
regulační stanice							
ochranné zařízení							
kabel							
elektrotopojka							
kabel protikoroziční ochrany							
anodové uzemnění							
stanice katodové ochrany							
pásmo vlivu anodového uzemnění SKAO							
neplynovodní zařízení/							
technologie (linie/ bod/plocha)							









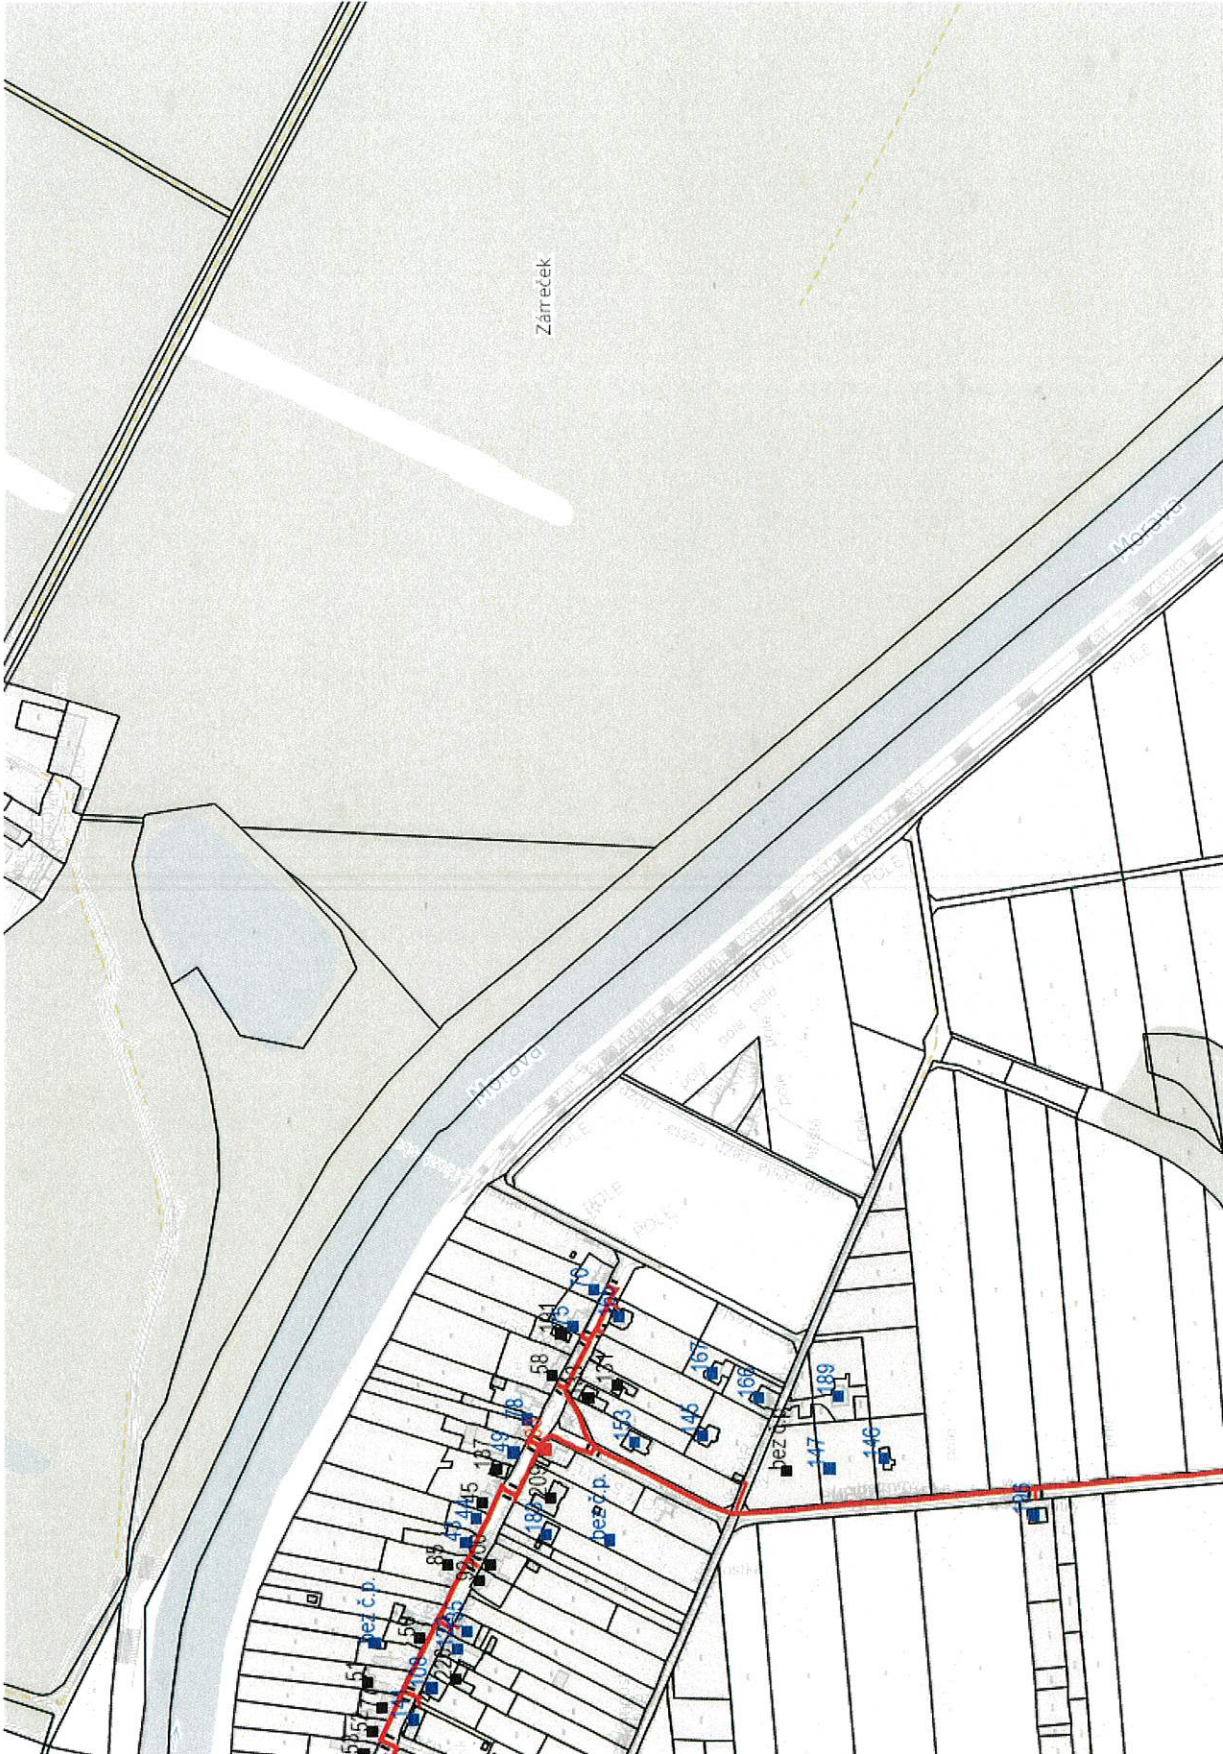


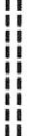












Provozovatel DS: GasNet, s.r.o.; Stavebník: AQUA CENTRUM Břeclav, s.r.o., Kapusty 291/27, 69006 Břeclav. K.ú.: Bílany, Trávník, Strážovice u Kvasic, Hulín.




Legenda:


	linie plynovodu
	NTL
	STL
	VTL
	WTL
	nefunkční
	plánovaná stavba před realizací
	ve výstavbě, neuvečeno do provozu
	regulační stanice
	ochranné zařízení
	kabel
	elektropřipojka
	kabel protikorozi ochrany
	anodové uzemnění
	stanice katodové ochrany
	pásmo vlivu anodového uzemnění SKAO
	neplynovodní zařízení/
	technologie (linie/ bod/plocha)



Příloha: Ověřená příloha žadatele. Tato příloha je nedílnou součástí stanoviska č. 5003391808 ze dne 18.08.2025.

Provozovatel DS: GasNet, s.r.o.; Stavebník: AQUA CENTRUM Břeclav, s.r.o., Kapusty 291/27, 69006 Břeclav. K.ú.: Bílany , Trávník , Střížovice u Kvasic , Hulín.

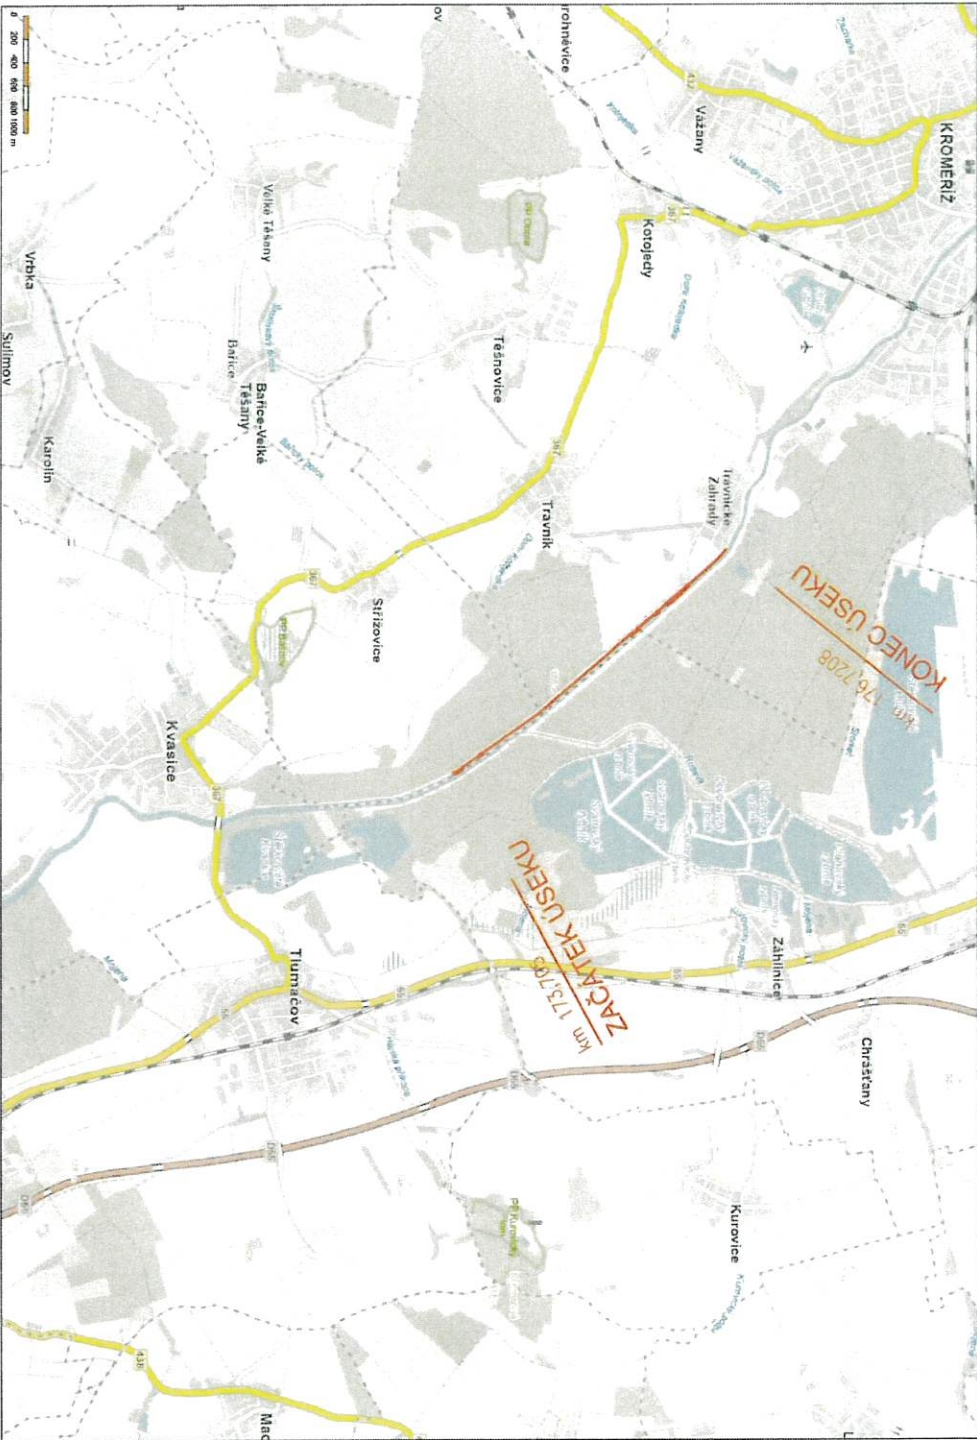

Zodpovědný pracovník		Výpracovní			
Ing. Milan Bartošík		Ing. Jan Vondráček			
Investor		Povodí Moravy, s.p., Dřevotiská 11, 60200 Brno			
Akce		Morava, Upr. Moravy Kvasice - Kroměříž km 173,640 - 176,630, oprava nádtží			
Příloha:		DOKUMENTACE PRO POVOLENÍ STAVBY VD		Formát	
		SITUAČNÍ VÝKRES ŠIRŠÍCH VZTAHŮ		Datum	
				Číslo stavy	
				Měřítko	
				1:40.000	
				Číslo přílohy	
				C.1	
				červen 2025	

