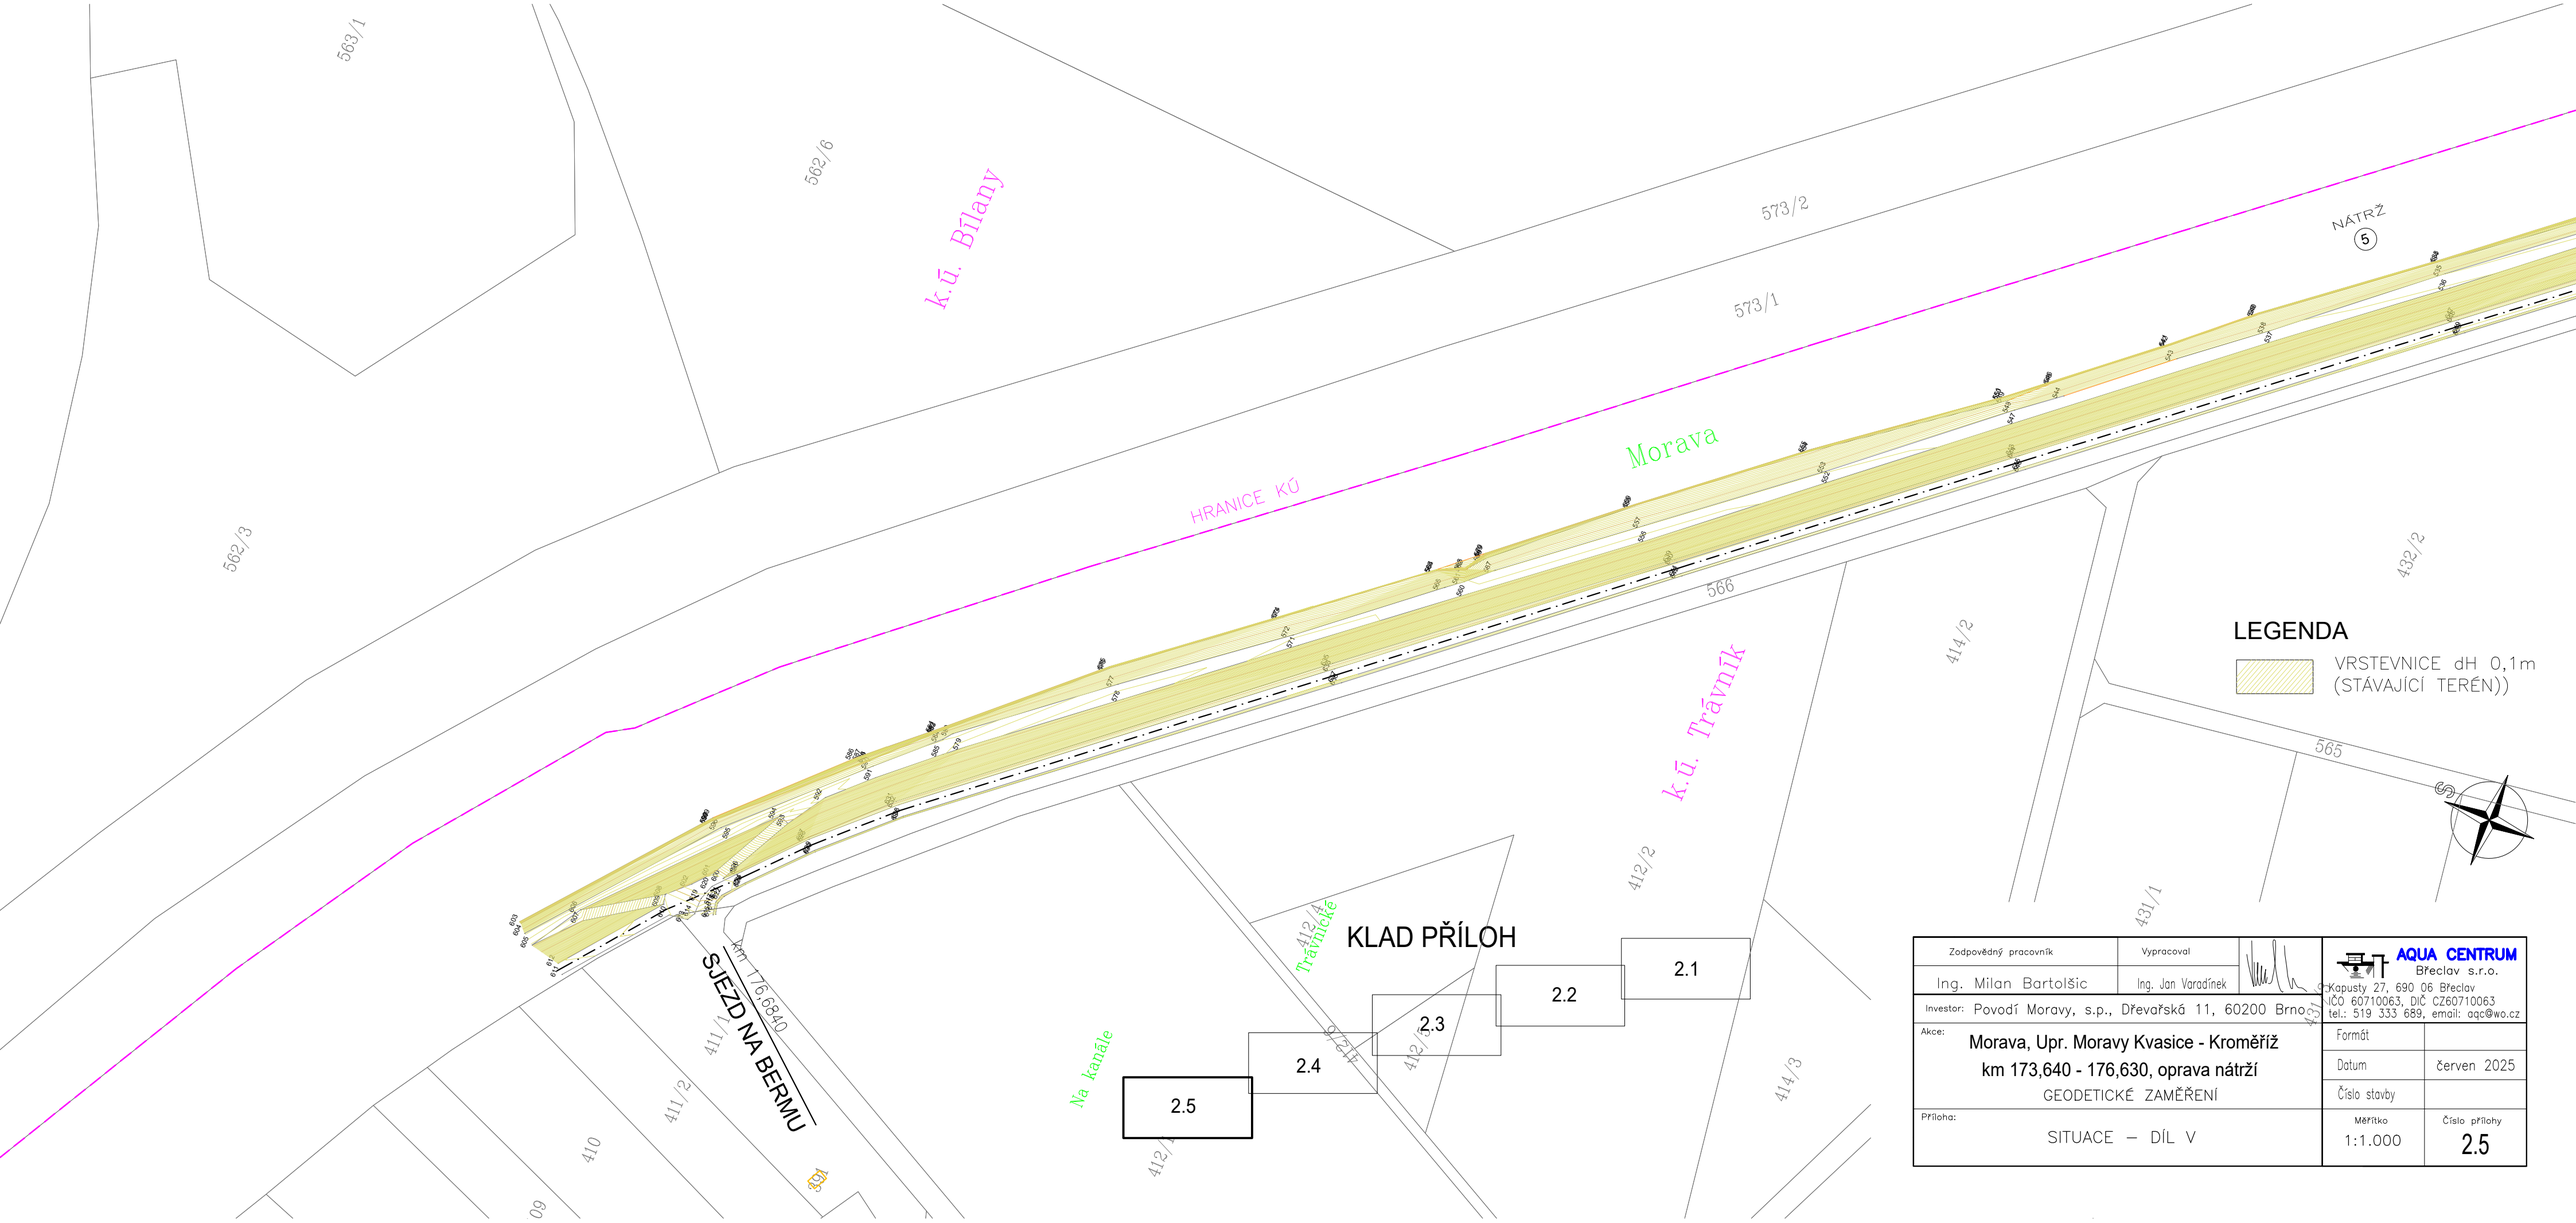

Zodpovědný pracovník	Vypracoval	
Ing. Milan Bartošic	Ing. Jan Varadínek	

AQUA CENTRUM Břeclav s.r.o.
Kapusty 27, 690 06 Břeclav
IČO 60710063, DIČ CZ60710063
tel.: 519 333 689, email: aqc@wo.cz

Investor: Povodí Moravy, s.p., Dřevařská 11, 60200 Brno

Akce:
Morava, Upr. Moravy Kvasice - Kroměříž
km 173,640 - 176,630, oprava nátrží
GEODETICKÉ ZAMĚŘENÍ

Příloha:
SITUACE – DÍL V

Formát	
Datum	červen 2025
Číslo stavby	
Měřítko	1:1.000
Číslo přílohy	2.5