
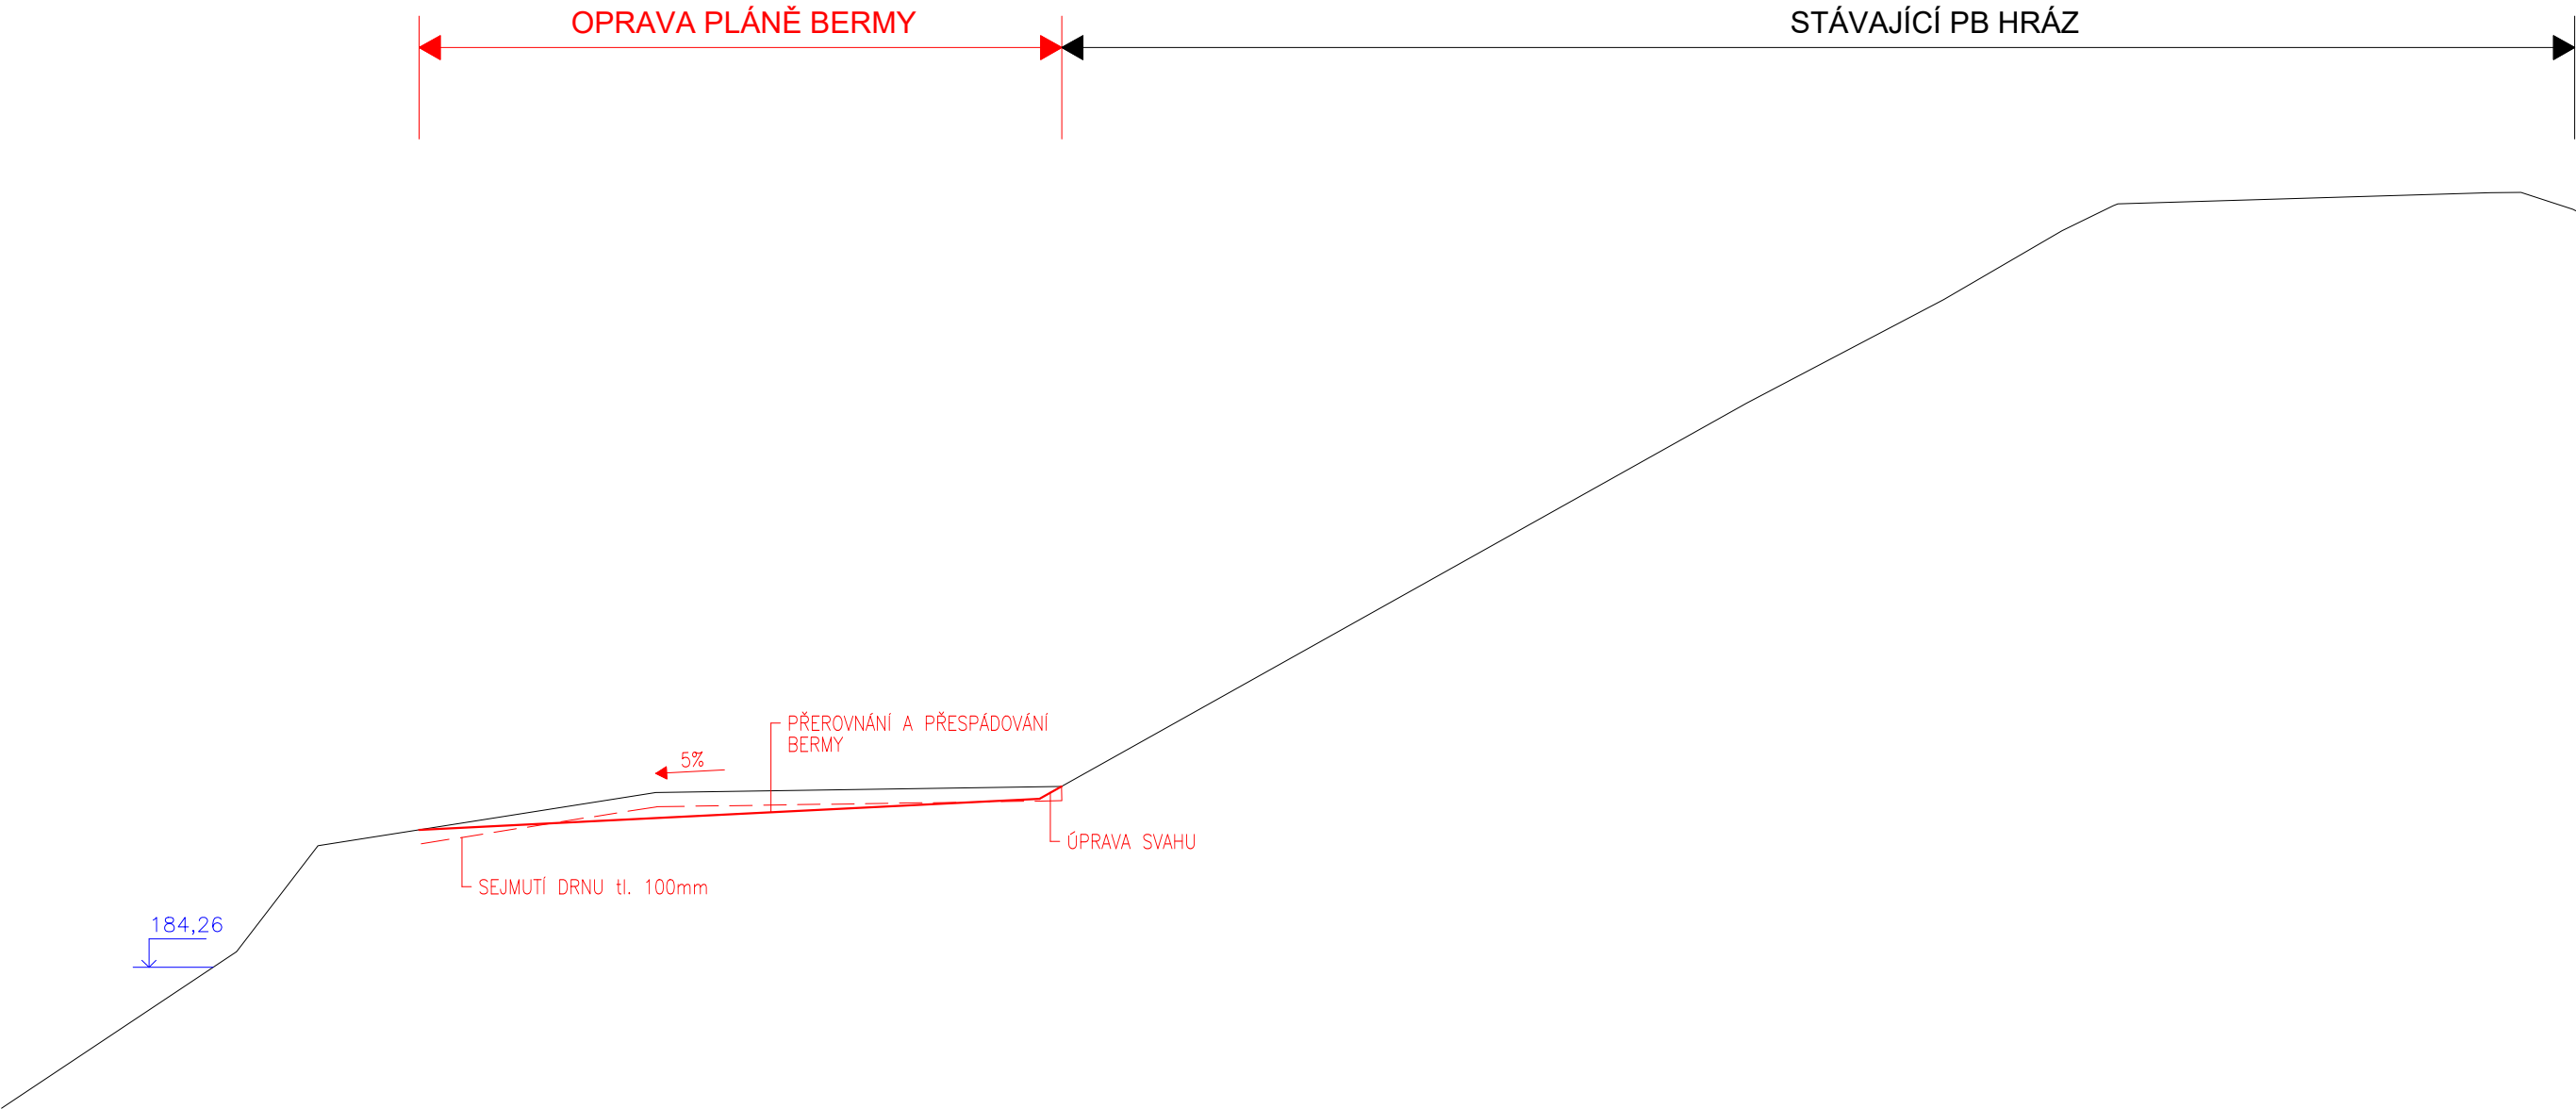



OPRAVA PLÁNĚ BERMY
VZOROVÝ PŘÍČNÝ ŘEZ

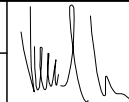

Zodpovědný pracovník		Vypracoval			 AQUA CENTRUM Břeclav s.r.o. Kapusty 27, 690 06 Břeclav IČO 60710063, DIČ CZ60710063 tel.: 519 333 689, email: aqc@wo.cz	
Ing. Milan Bartolšic		Ing. Jan Varadínek				
Investor: Povodí Moravy, s.p., Dřevařská 11, 60200 Brno						
Akce: Morava, Upr. Moravy Kvasice - Kroměříž km 173,640 - 176,630, oprava nátrží DOKUMENTACE PRO PROVÁDĚNÍ STAVBY					Formát	
					Datum	září 2025
					Číslo stavby	
Příloha: OPRAVA PLÁNĚ BERMY VZOROVÝ PŘÍČNÝ ŘEZ					Měřítko 1:50	Číslo přílohy D.1.1.3.11