




PŮDORYS

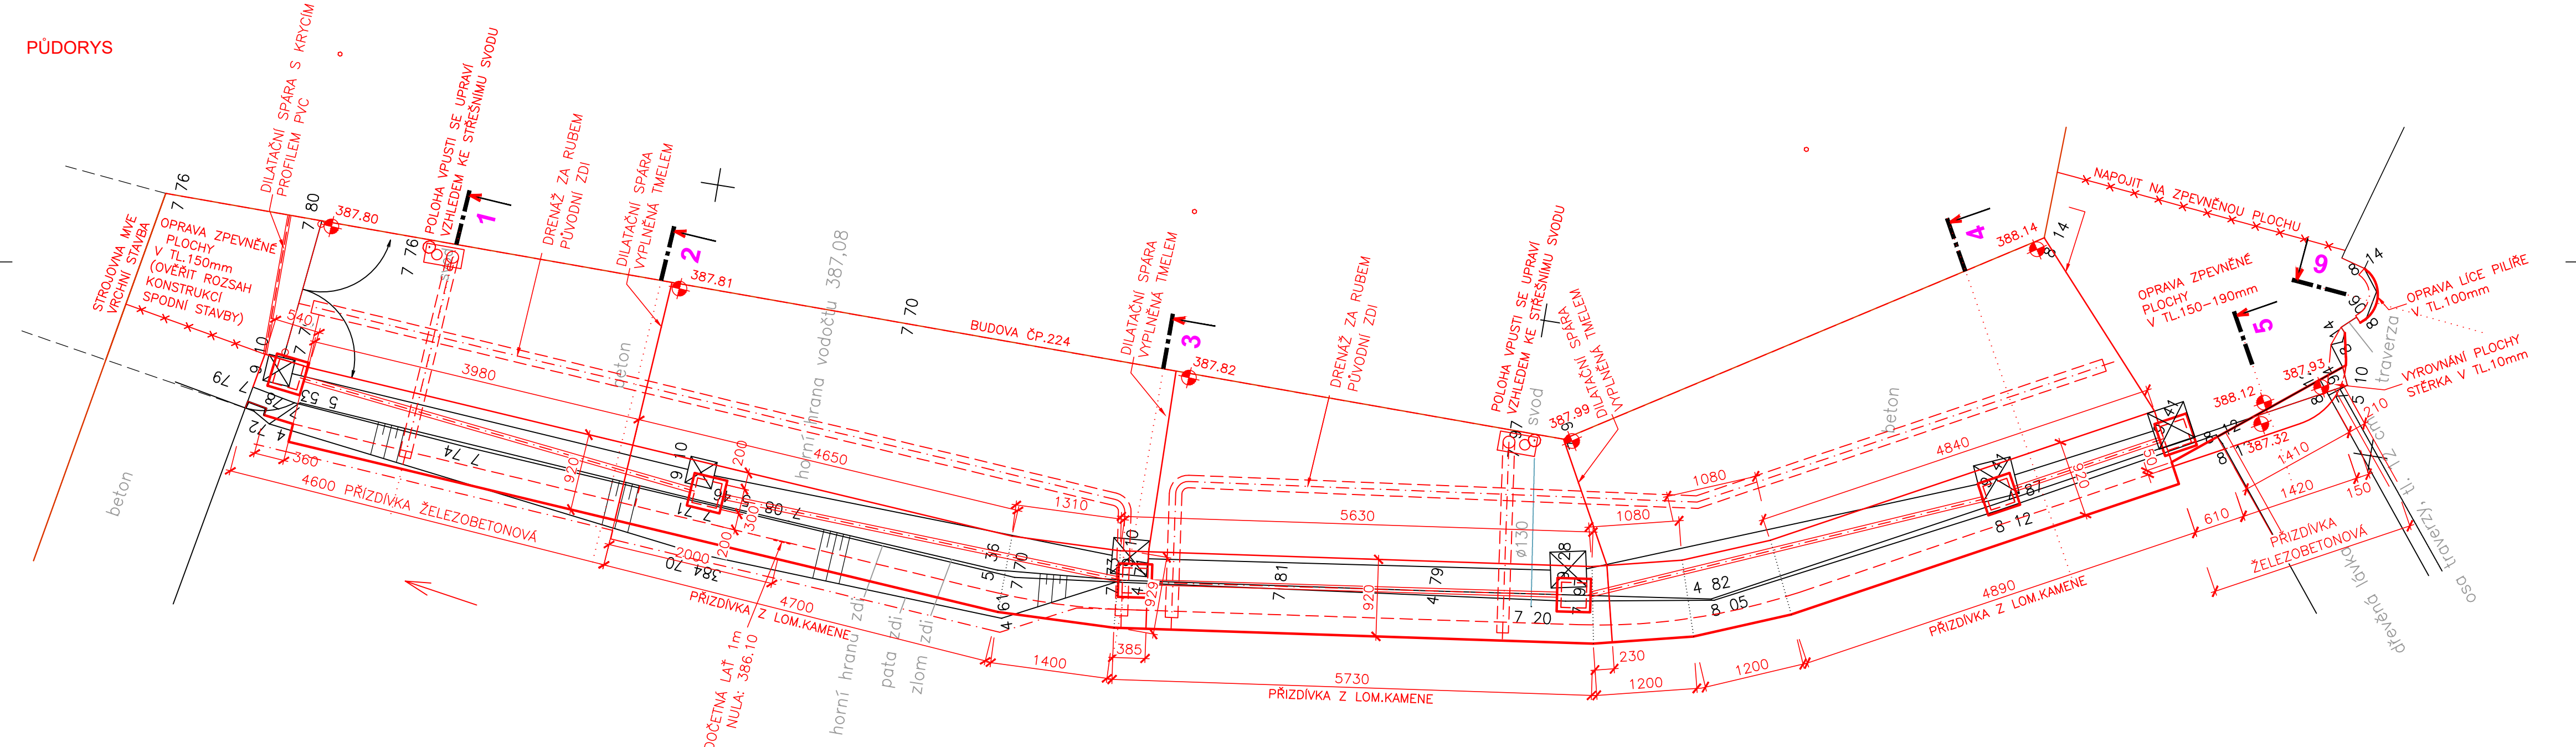

PŮDORYS-HLAVA ZDI

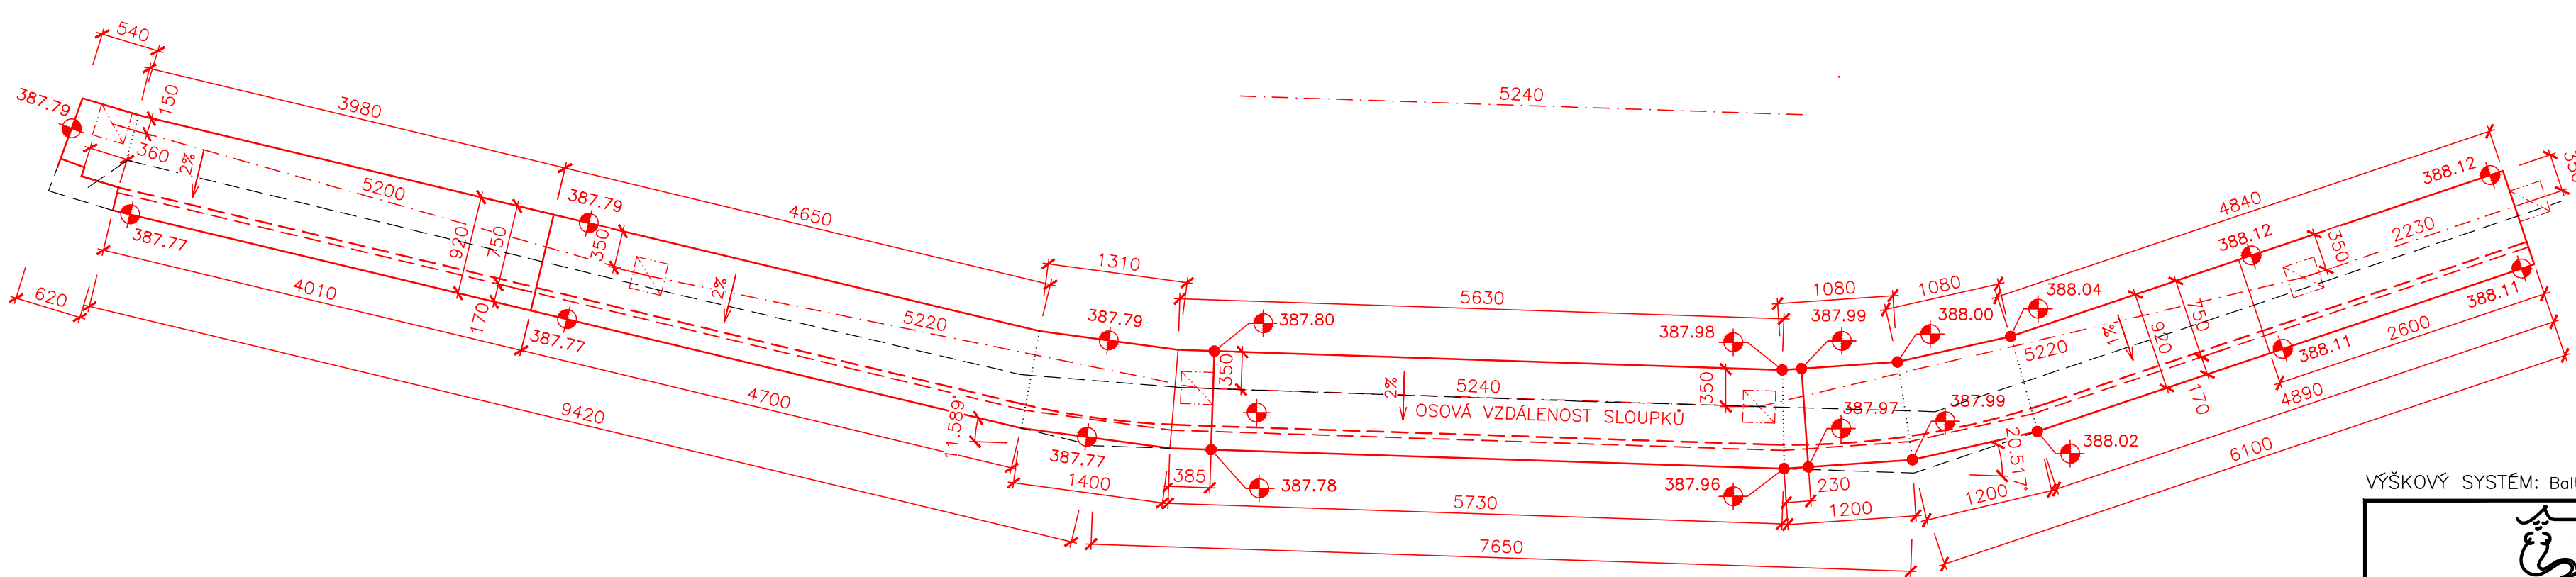

VÝŠKOVÝ SYSTÉM: Baltský p.v.			Paré:
<div><div>Mürabell s.r.o. Hořešín 116 267 03 Hudčice</div></div>			
Vypracoval: Ing.M.Müller	Zodp. projektant: Ing.M.Müller	Vedoucí projektu: Ing.M.Müller	Stupeň: DSJ
Investor: Povodí Ohře s.p., Chomutov			
Stavba: MVE LOKET -BETONOVÁ KONSTRUKCE MVE A FASÁDA Dokumentace pro stavební povolení a realizaci			Datum: 07.2021
Příloha: SO 01 PRAVOBŘEŽNÍ ZEĎ NÁHONU			Zak. č.: 04-2020
PŮDORYS, POHLED			Měř.: 1:50
			Č. př.: D.30-1