



PF 1 VPUST

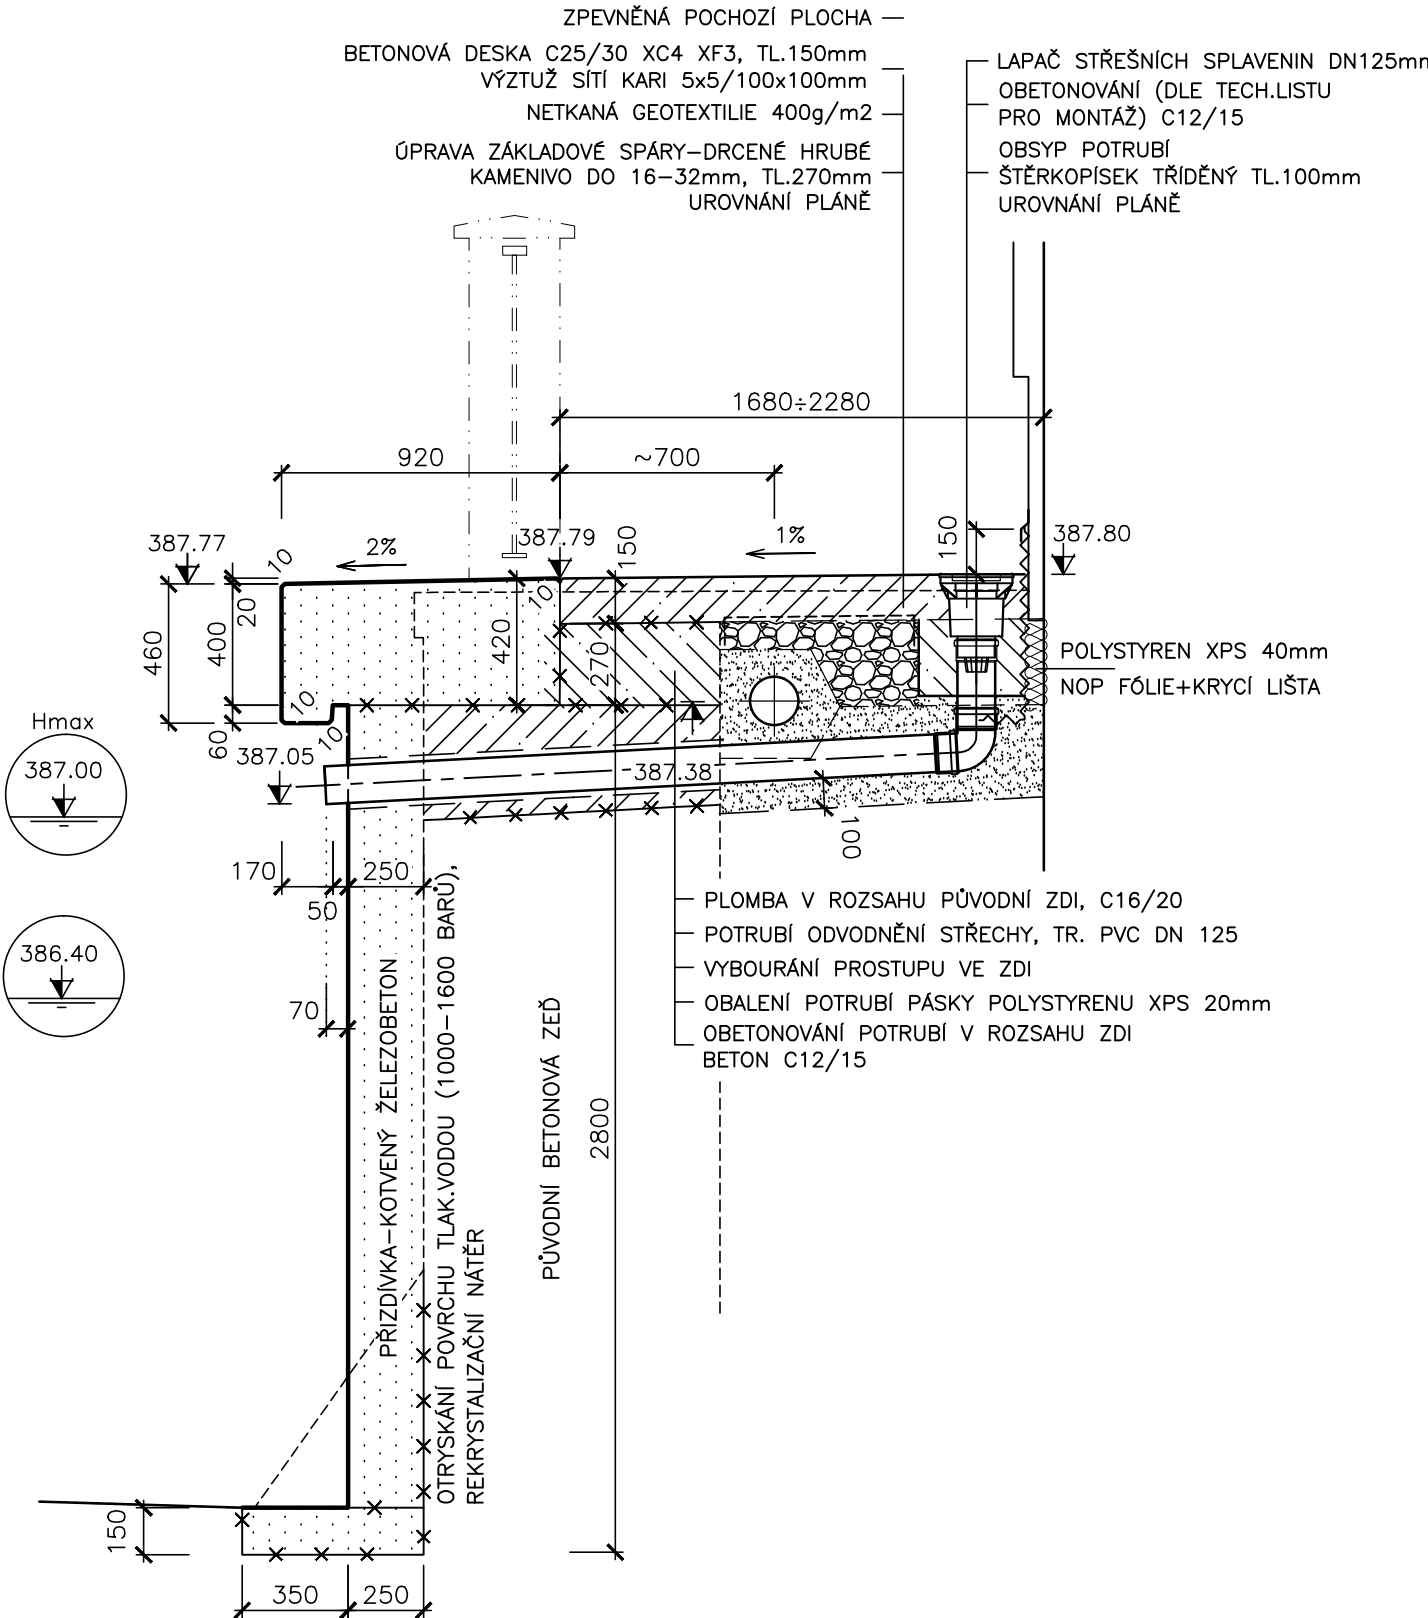


Příloha:	Č. pr.:
PRAVÁ ZĚD NÁHONU-PF 1	30-2.1

PF 2

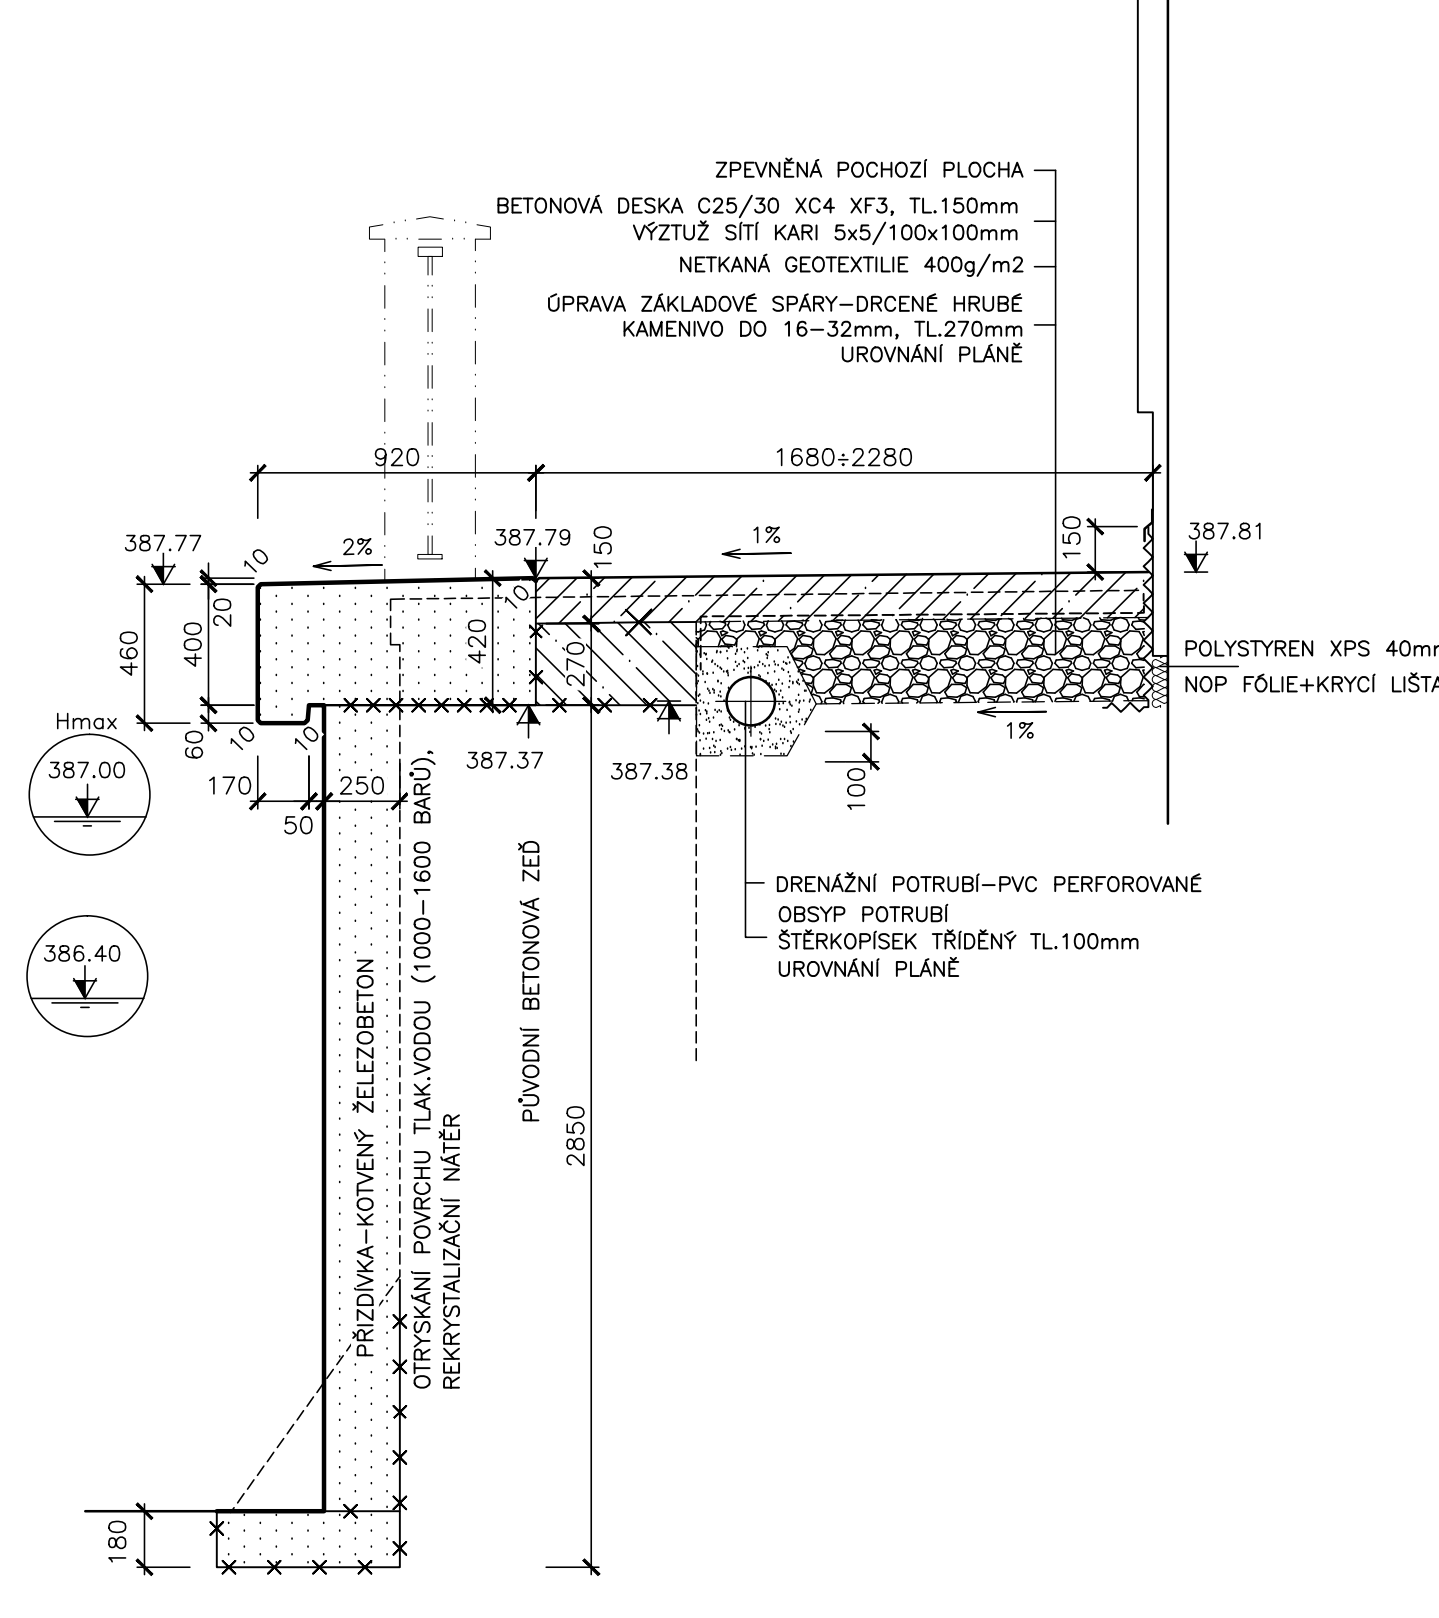


Příloha:	Č. pr.:
PRAVÁ ZĚD NÁHONU-PF 2	30-2.2

PF 3
VYÚSTĚNÍ DRÉNU

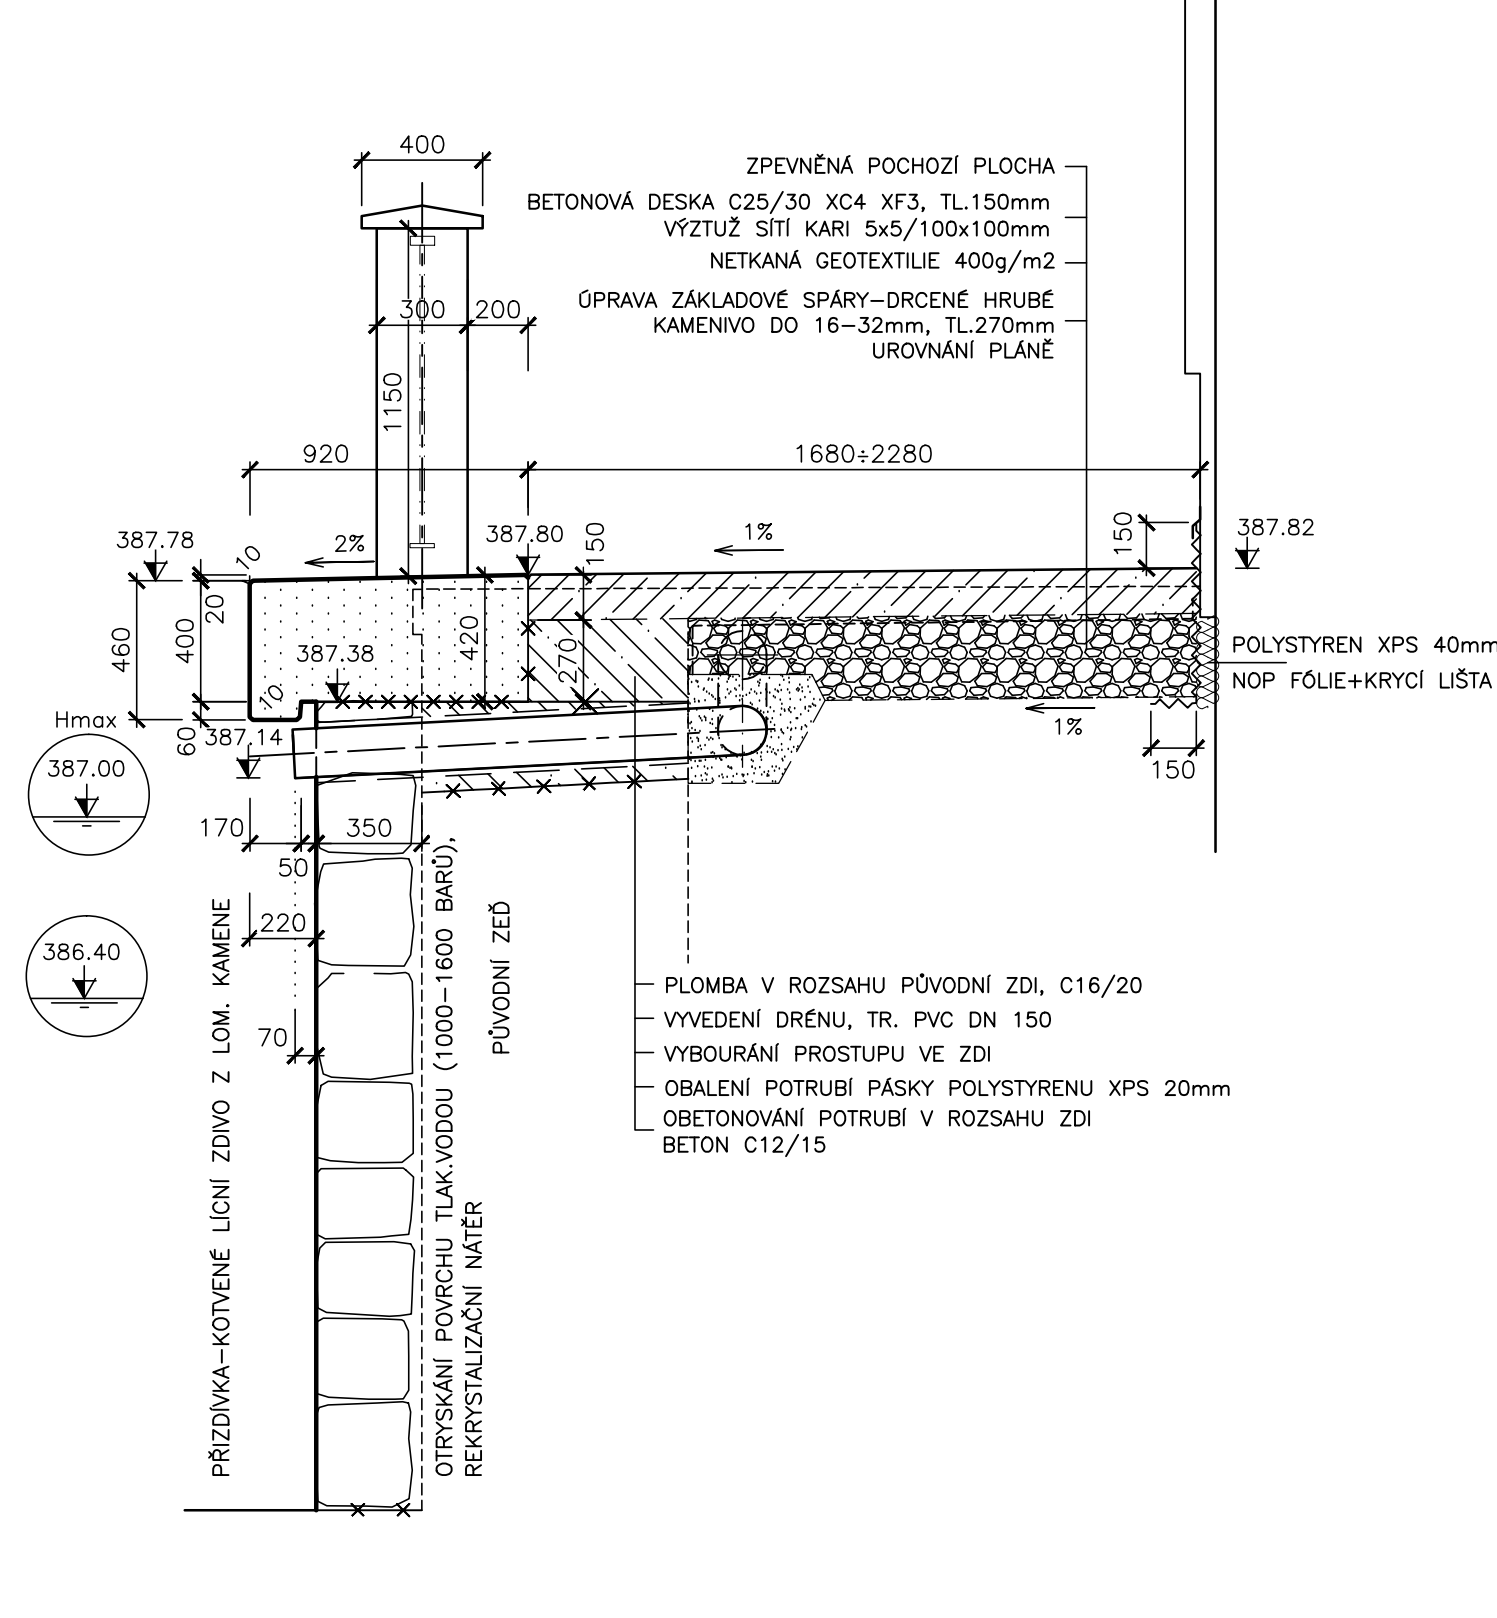


Příloha:	Č. pr.:
PRAVÁ ZĚD NÁHONU-PF 3	30-2.3

PF 4

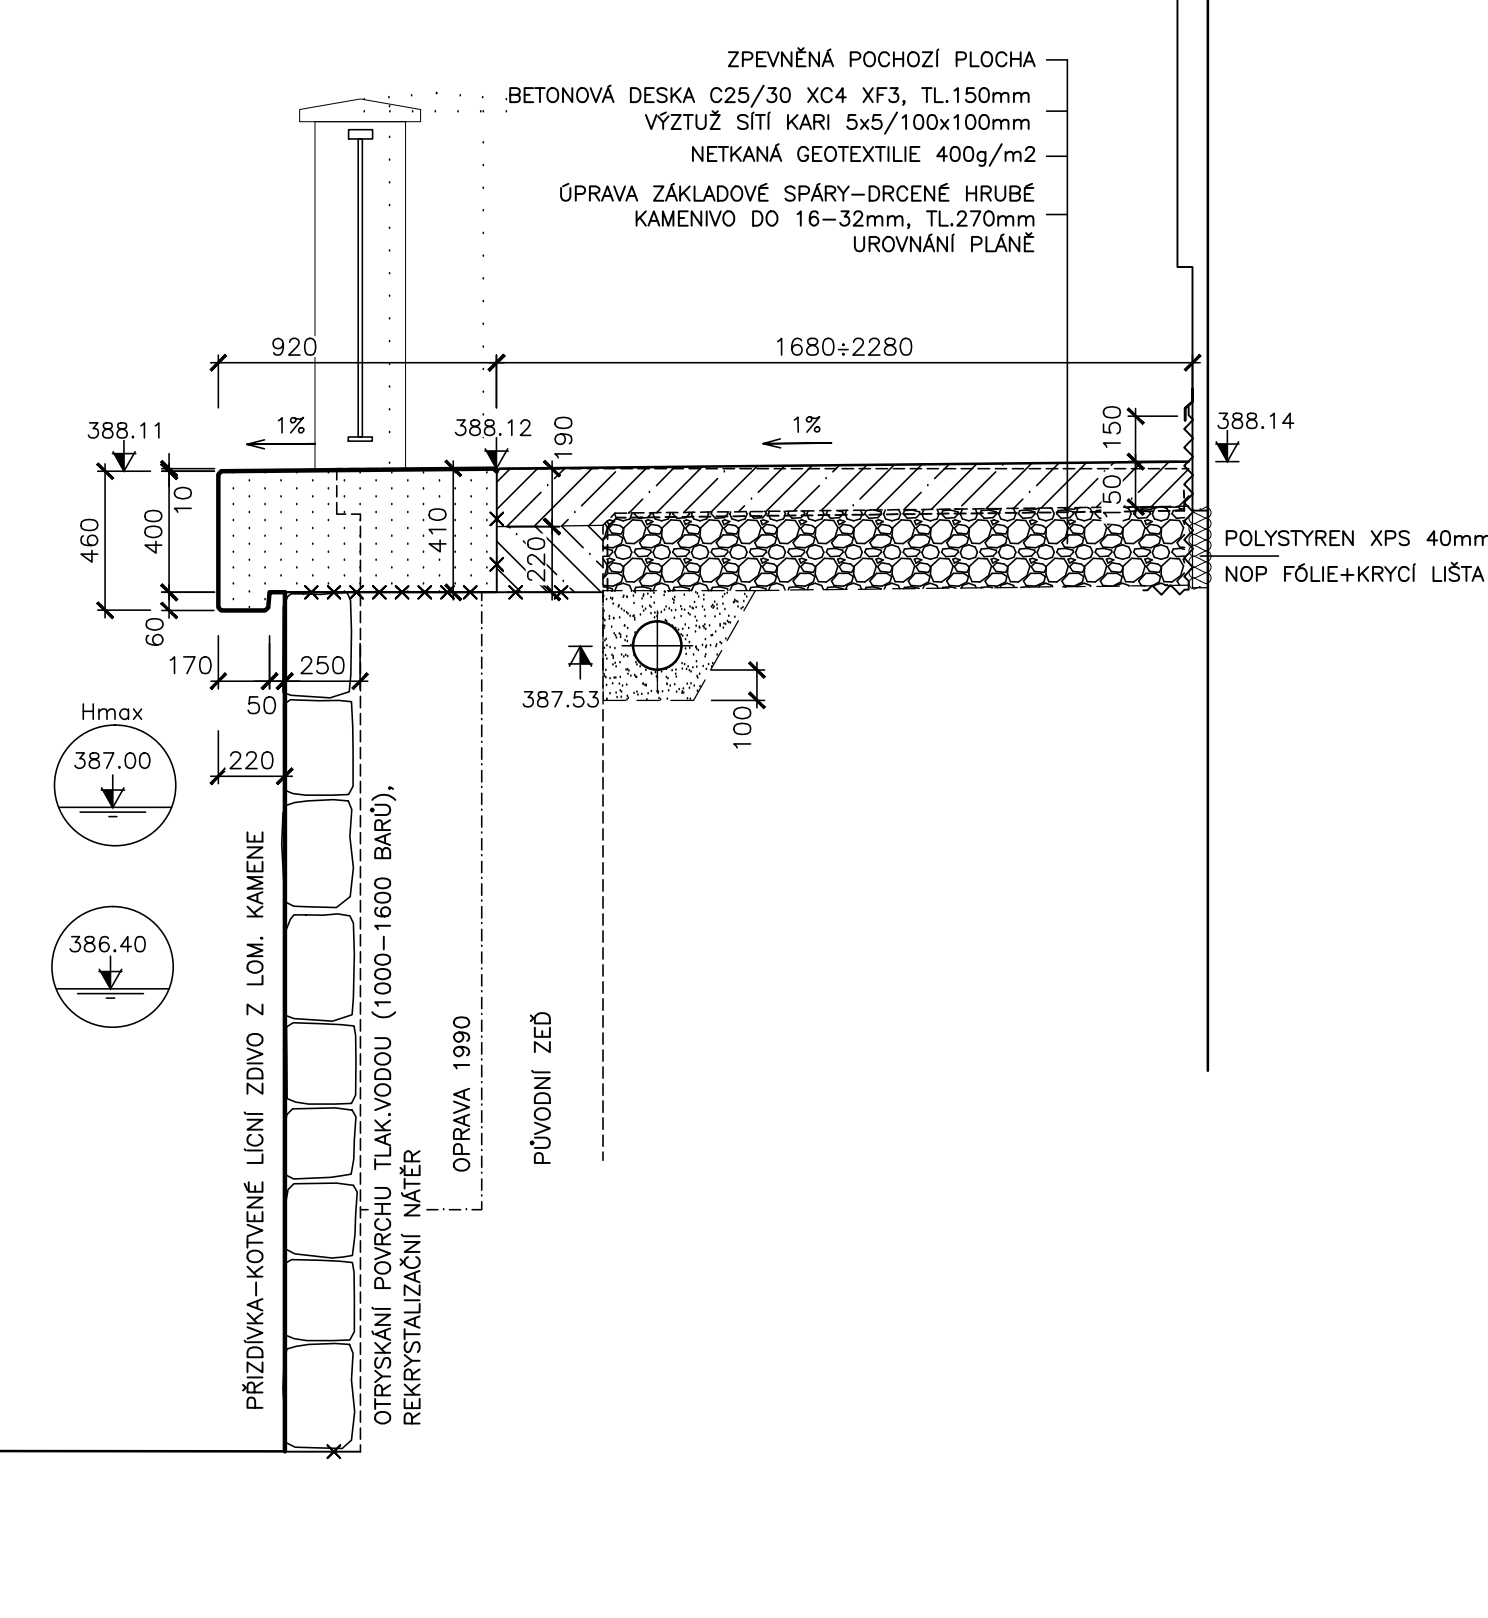


Příloha:	Č. pr.:
PRAVÁ ZĚD NÁHONU-PF 4	30-2.4

PF 5

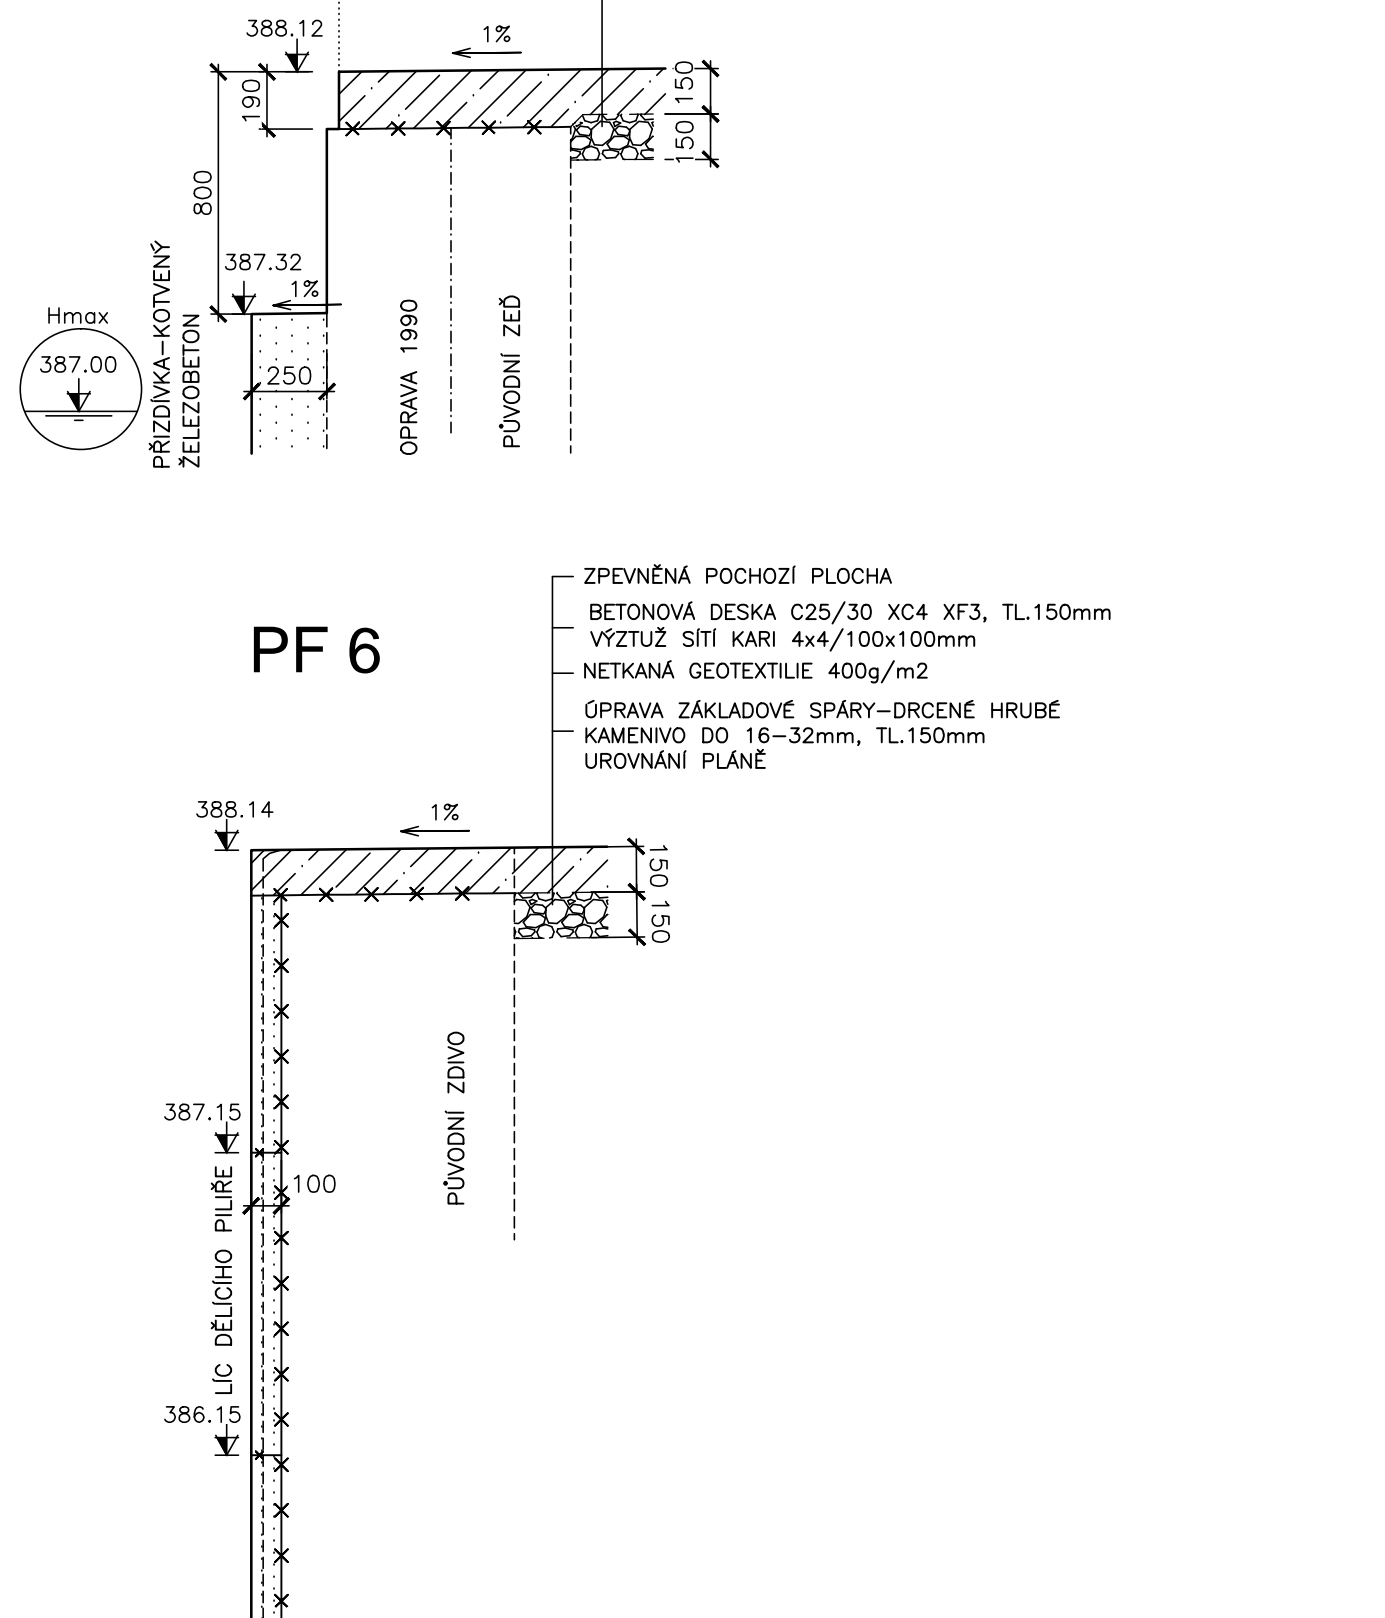

Příloha:	Č. pr.:
PRAVÁ ZĚD NÁHONU-PF 5, PF 6	30-2.5

PF 6

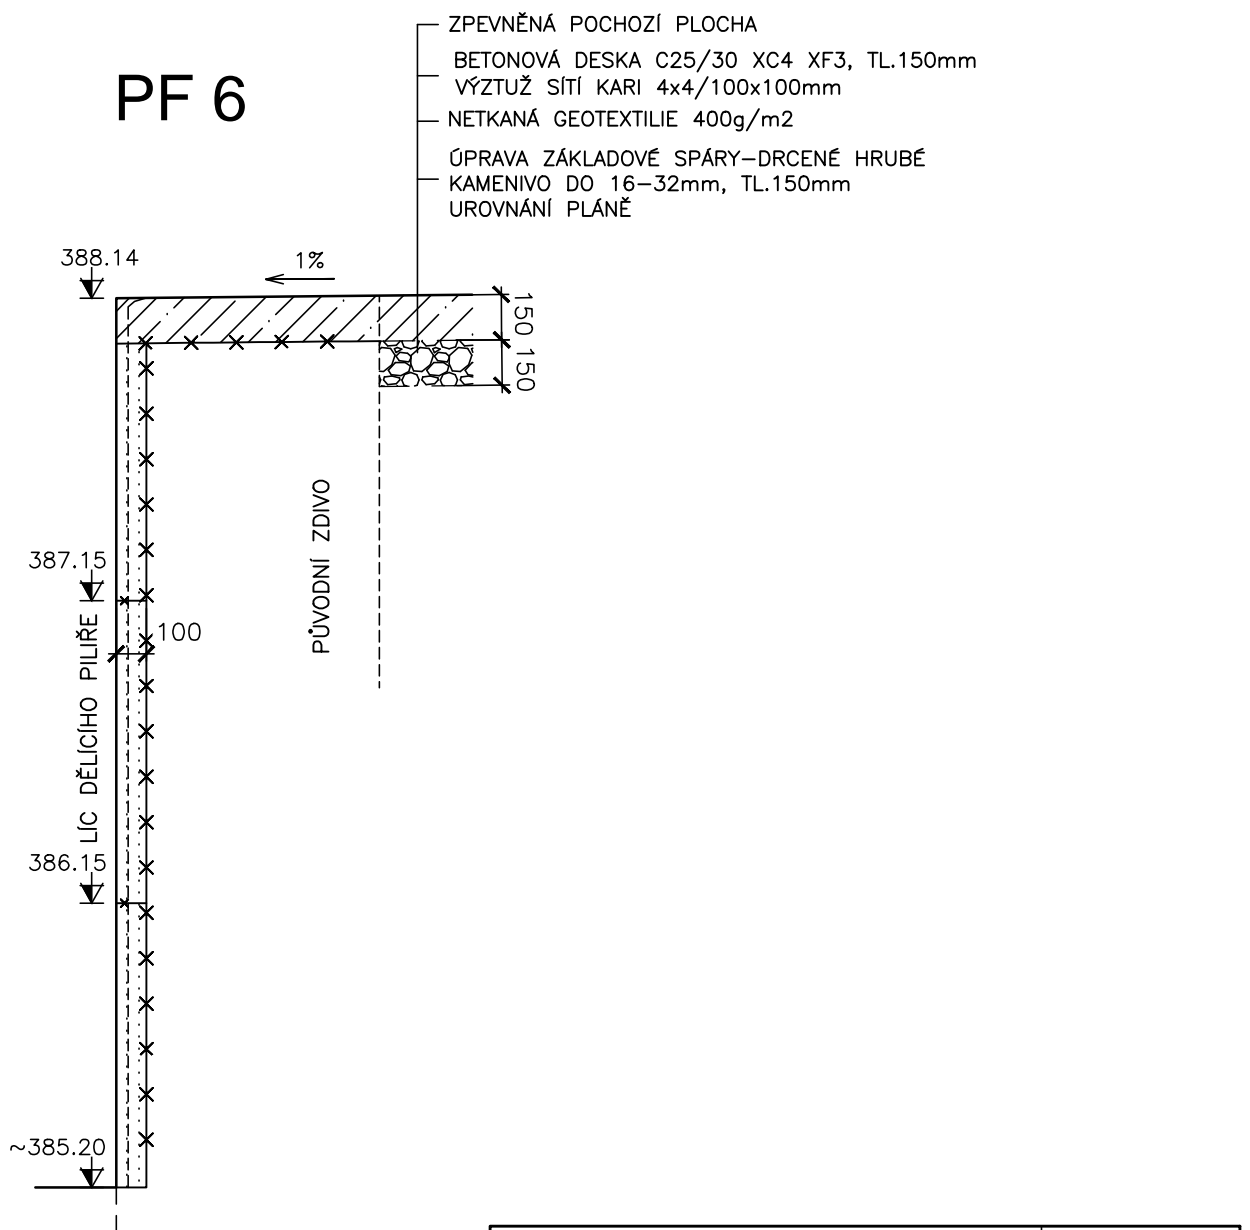

VÝŠKOVÝ SYSTÉM: Baltský p.v.

			Paré:
Vypracoval: Ing.M.Müller	Zodp. projektant: Ing.M.Müller	Vedoucí projektu: Ing.M.Müller	
Investor: Povodí Ohře s.p., Chomutov			Stupeň: DSJ
Stavba: MVE LOKET -BETONOVÁ KONSTRUKCE MVE A FASÁDA Dokumentace pro stavební povolení a realizaci			Datum: 07.2021 Zak. č.: 04-2020 Měř.: 1:25
Příloha: SO 01-PRÁVOBŘEŽNÍ ZĚD NÁHONU PŘÍČNÉ ŘEZY			Č. pr.: D.30-2