


KAŠNA A SAVKA LEVÁ-T1
M1:50

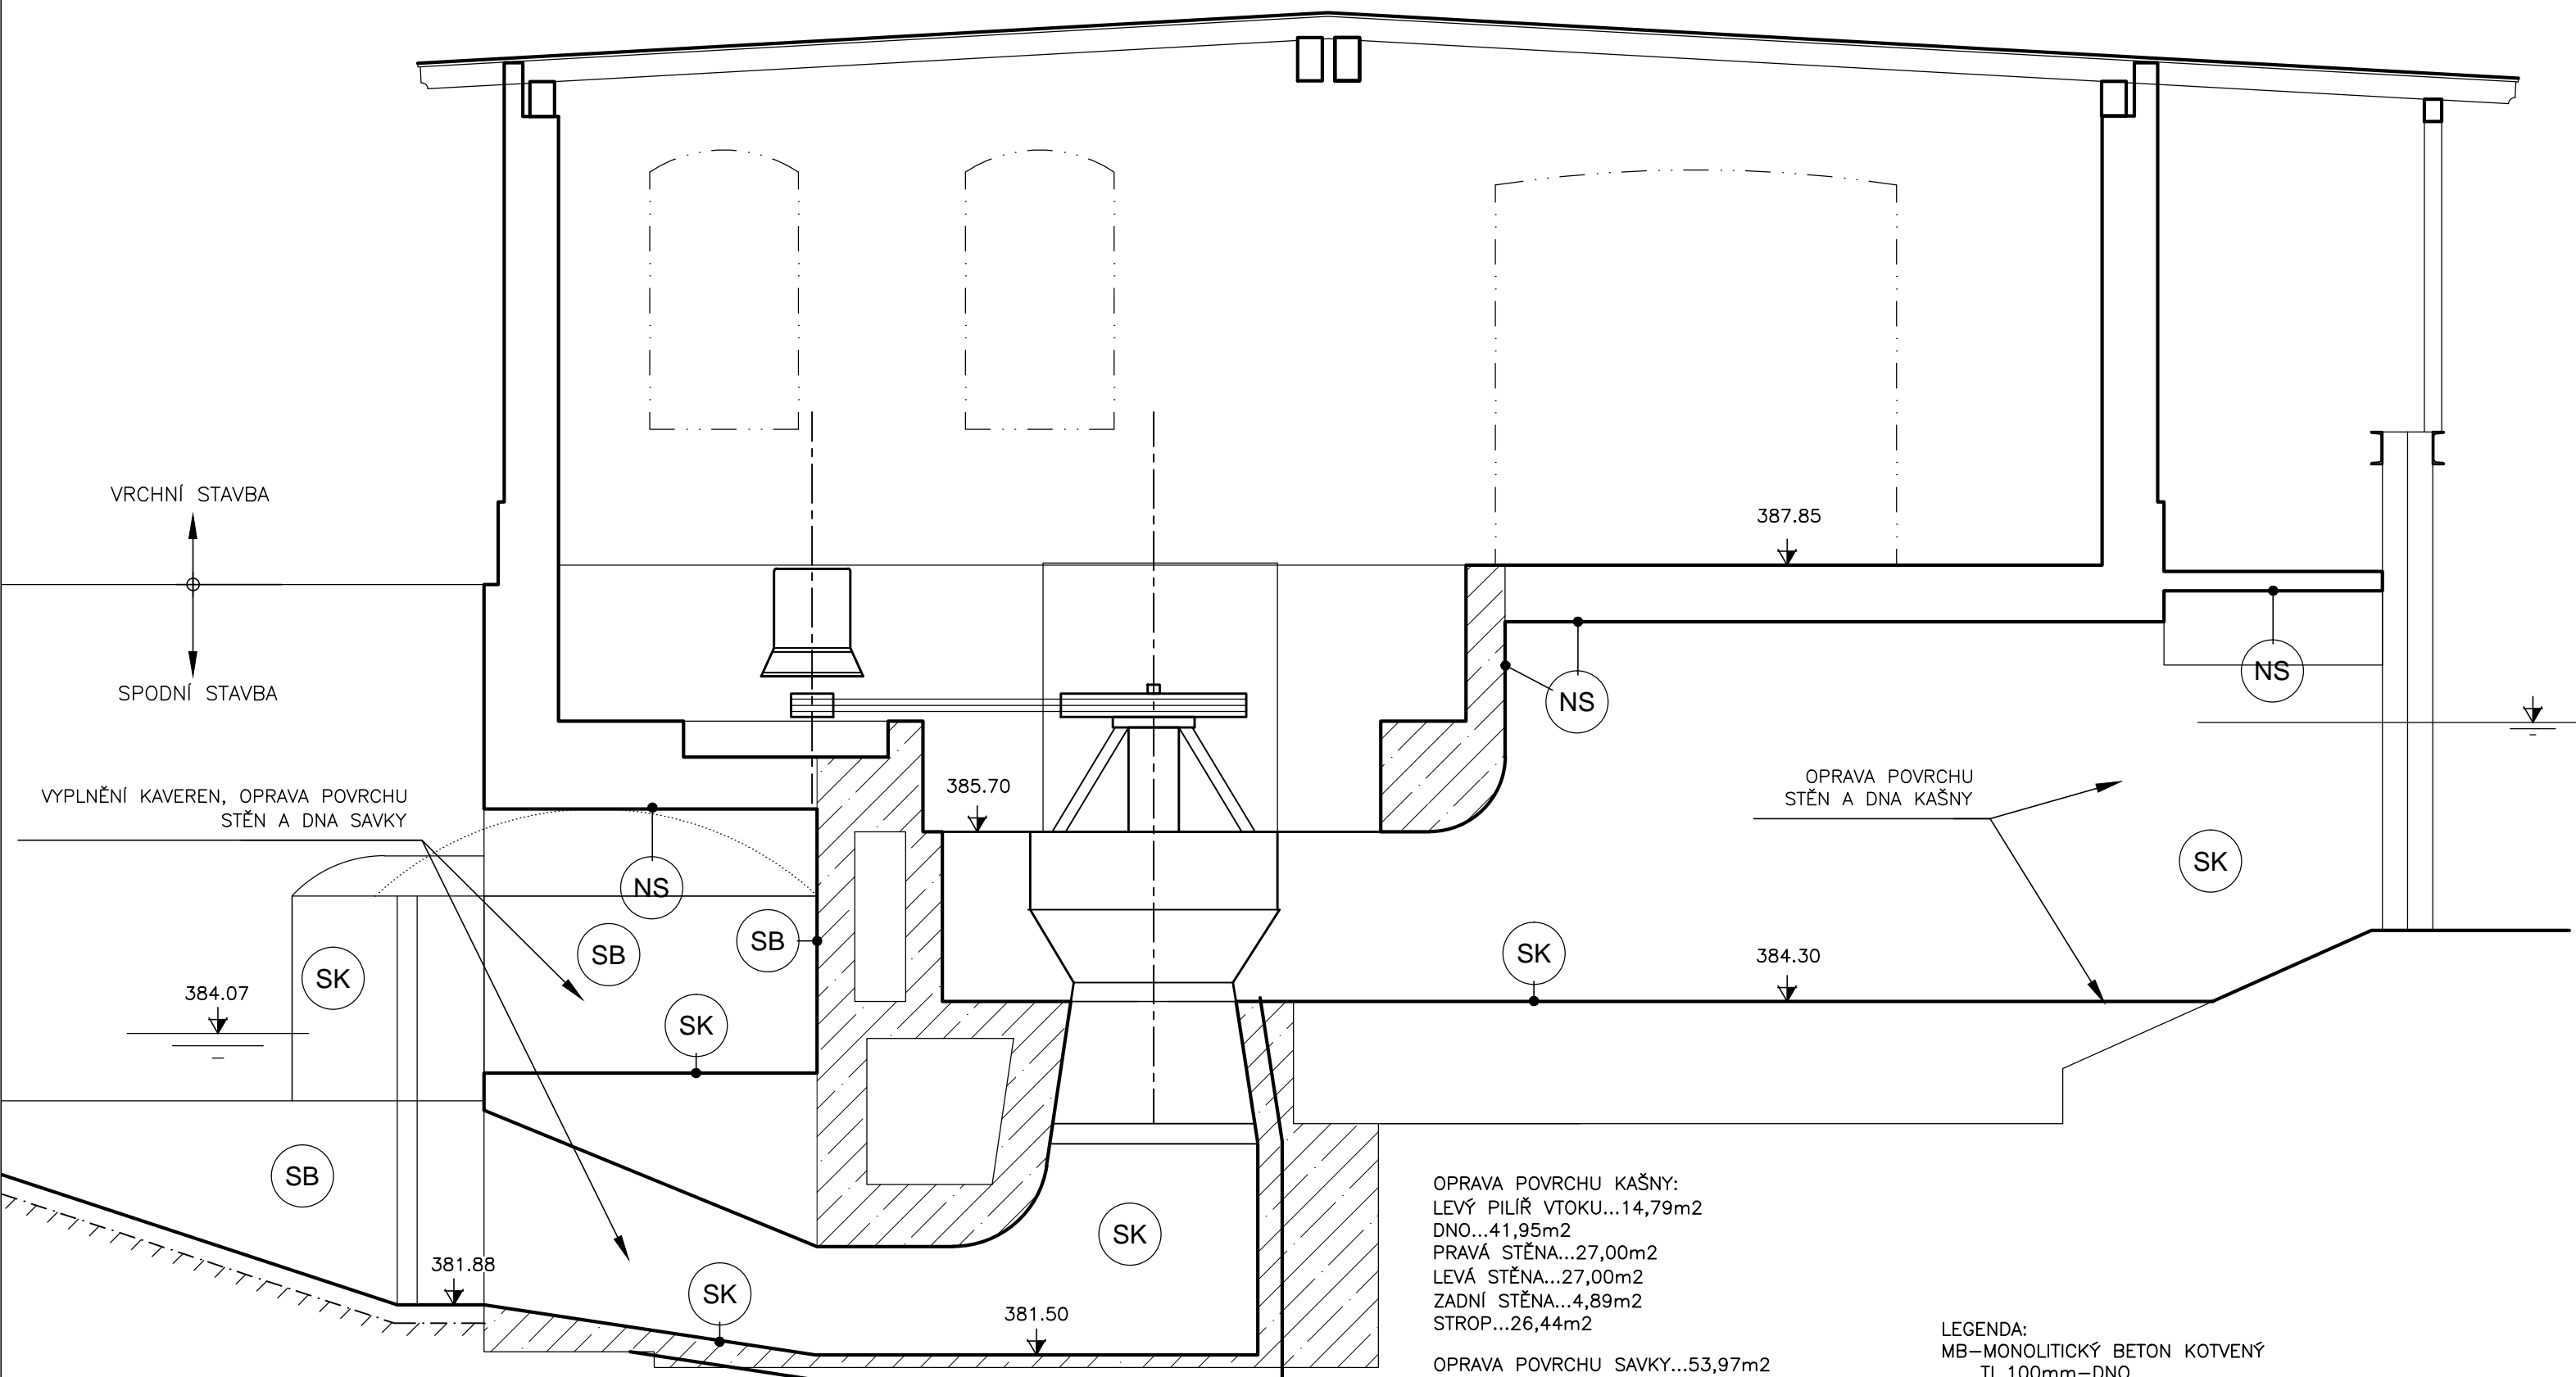

OPRAVA POVRCHU KAŠNY:
 LEVÝ PILÍŘ VTOKU...14,79m2
 DNO...41,95m2
 PRAVÁ STĚNA...27,00m2
 LEVÁ STĚNA...27,00m2
 ZADNÍ STĚNA...4,89m2
 STROP...26,44m2

OPRAVA POVRCHU SAVKY...53,97m2


OPRAVA POVRCHU ZA SAVKOU:
DNO...21,31m²
PRAVÁ STĚNA...9,12m²
LEVÁ STĚNA...9,12m²
ZADNÍ STĚNA...6,82m²
STROP...10,58m²

OPRAVA POVRCHU VÝTOKU:
PRAVÝ PILÍŘ...4,25 m2
LEVÁ STĚNA VÝTOKU...6,21m2

LEGENDA:
MB-MONOLITICKÝ BETON KOTVENÝ
 TL.100mm-DNO
 TL.150mm-STĚNY
NO-NÁTĚR OCELOVÝCH KONSTRUKCÍ
NS-NÁTĚR STROPU PENETRAČNÍ A REKRISTALIZAČNÍ
SB-STŘÍKANÝ BETON KOTVENÝ, TL.75mm
SK-STĚRKA KOTVENÁ
SR-STĚRKA REPROFILAČNÍ

Příloha:	Č. př.:
HYDRAULICKÝ OBVOD T1	40-1

VÝŠKOVÝ SYSTÉM: Baltský p.v.

 Murabell s.r.o. Hořejší 116 267 03 Hudlice		Paré:
Vypracoval:	Zodp. projektant:	Vedoucí projektu:
Ing.M.Müller	Ing.M.Müller	Ing.M.Müller
Investor: Povodí Ohře s.p., Chomutov		Stupeň: DSJ
Stavba: MVE LOKET -BETONOVÁ KONSTRUKCE MVE A FASÁDA Dokumentace pro stavební povolení a realizaci		Datum: 07.2021
		Zak. č.: 04–2020
		Měř.:
Příloha: SO 02–Spodní stavba MVE		Č. p.ř.:
BETONOVÉ KONSTRUKCE SPODNÍ STAVBY		D.40