

## SOUHLAS VLASTNÍKA NEMOVITÝCH VĚCÍ (POZEMKŮ)

s dočasným zábořem a dotčením ostatního majetku  
pro potřeby zpracování projektové dokumentace a povolení stavby dle Zákona č. 183/2006 (Stavební zákon)

Stavba: **MVE Loket-betonové konstrukce a fasáda**

Stavebník: **Povodí Ohře, státní podnik**, se sídlem: Bezručova 4219, 430 03 Chomutov

Spoluvlastník pozemku a budovy: Vdovec Miloslav

Zahradní 224/56, 35733 Loket

telefonní číslo, email:

602 889 644

### Dotčené pozemky (k.ú.: Loket )

Pořadí	Parcelní číslo	Výměra [m <sup>2</sup> ]	Druh pozemku	Podíl vlastníka	Dočasný zábor[m <sup>2</sup> ]
1	489/1	729	zastavěná pl. a nádvoří	651/9236	142

(dále v textu též „pozemky“)

Pozemky budou dotčeny pouze z důvodu uvedeného v tomto souhlasu, jsou vyznačeny na situačním plánu, který je nedílnou součástí tohoto souhlasu.

### Spoluvlastník pozemku a stavby souhlasí:

- A) s realizací stavby a s dočasným zábořem pozemku a přístupem na pozemek pro účely realizace stavby
- B) s dotčením ostatního majetku na uvedeném pozemku: provedením stavebních úprav v oblasti napojení konstrukcí stavby a pláště budovy čp.224 (napojení chodníku, střešních svodů a zateplení fasády MVE)

Účel využití pozemku: Stavba-oprava konstrukcí MVE Loket

### Specifikace majetku dotčeného dočasným zábořem, včetně případných požadavků na obnovu/úhradu majetku:

Podél náhonu: Vstup do sklepa, střešní svody

Podél výtoku: Branka a oplocení na vstupu, lavičky, záhony, trvalé porosty-keře a stromy, okapový chodník, střešní svody

### Podmínky souhlasu:

#### A) s dočasným zábořem pozemků pro účely realizace stavby:

1. Podmínky dočasného zábořu:  
Pozemky a prvky na nich umístěné budou po stavbě uvedeny do původního stavu a protokolárně předány zástupci vlastníků  
Cena za užívání pozemků dočasně dotčených stavbou bude stanovena dohodou, maximálně jako cena dle platného Výměru ministerstva financí
2. Podmínky pro provádění stavby: Udržování čistoty a pořádku na veřejných komunikacích i plochách, provádění prací pouze na pozemcích zábořu a stavby, dodržování nočního klidu, opatření pro omezení prašnosti a hluku (mj. uspořádání prací do vymezených časových úseků tak, aby část dne bylo možné větrání).
3. Ostatní podmínky


### Závěrečná ustanovení:

Spoluvlastník pozemků prohlašuje, že byl seznámen s připravovanou projektovou dokumentací. Zahájení prací mu bude pozemků prokazatelně oznámeno min. 14 dní předem zástupcem Stavebníka.

Stavbou dočasně dotčené pozemky budou po dokončení prací uvedeny do původního stavu na náklady Stavebníka a protokolárně předány zpět do užívání, pokud není dohodnuto jinak. Případné vzniklé škody uhradí Stavebník dle platné legislativy.

V Loket

dne 19.7.2021

  
Podpis spoluvlastníka pozemků

**Stavba-opravy stávajících konstrukcí**

Parcela	celková plocha m <sup>2</sup>	Druh	Vlastník/Správce
488/1	466	vodní plocha	ČR/Poodl Oltě s.p.
488/3	584	vodní plocha	ČR/Poodl Oltě s.p.
489/2	215	zastavěná pl. a nádrží	ČR/Poodl Oltě s.p.
492/2	91	zahrad	ČR/Poodl Oltě s.p.


Stavba	Platby a provádění	Selková parcela	Druh	Vlastník/Správce	Zbor	Platba přes požárník
		plocha m <sup>2</sup>			objem (m <sup>3</sup> )	
485/2	ostatní plocha	108		Město Loket	25	ano
485/4	ostatní plocha	174		Mozová Jana	2	ne
487/1	ostatní plocha	2452		Město Loket	11	ano
487/3	ostatní plocha	62		ČR Poštovní Čísle s.p.	14	ne
487/4	ostatní plocha	67		ČR Poštovní Čísle s.p.	13	ano
488/2	vodní plocha	3172		ČR Poštovní Čísle s.p.		ano
489/1	zastavěná pl. nadvoří	729		Společnost IVZ dle	142	ano
491/2	zastavěná pl. nadvoří	655		Město Loket	10+100 (25)	ano
492/1	zahrad	655		Město Loket		ano
493	ostatní plocha	2765		Město Loket		ano

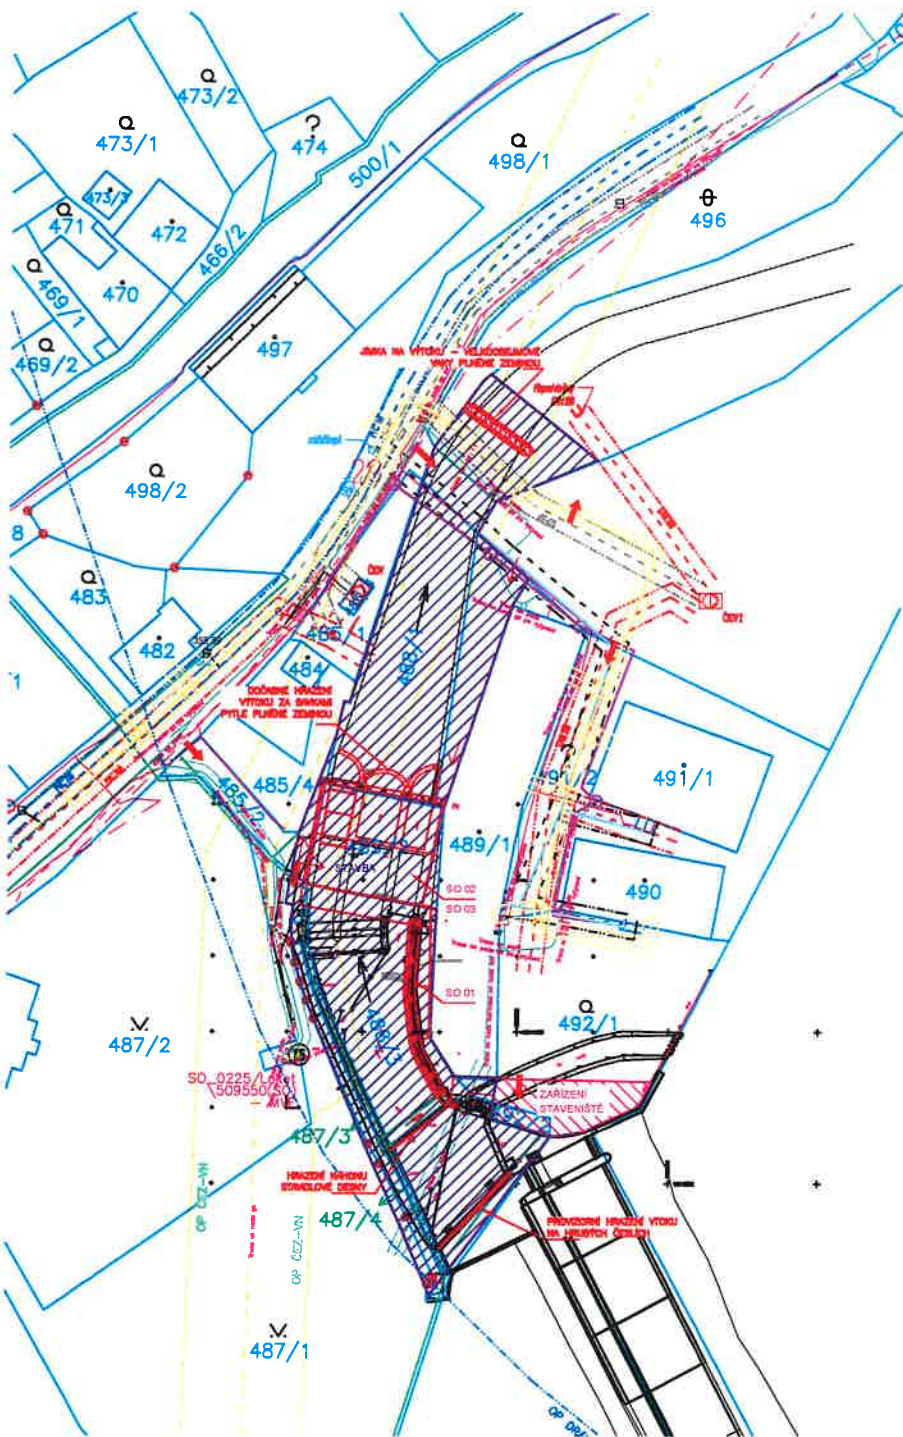
Par. č. 489/1 -spolu vlastník:

Antoš Karel, Ing  
Antoš Stanislav  
Eláška Luboš  
S.M. Jelinek Lubomír a Jelineková Iveta  
S.M. Kozel Antonín a Kozlová Jana  
Novotný Zdeněk  
S.M. Šujan Jozef a Šujanová Blanka  
Vacačtová Vladimíra  
Vodcová Bronislava  
Vodec Jiří  
Vodec Miroslav  
Vodec Pavel, Ing  
S.M. Vinská Jan a Vinská Eliška  
Vorel Jana

MILOSLAV VDOVEC 29.7.2027  
-DATUM, PODPIS: 

WYŠKOVÝ SYSTÉM: Baltský p.v.

 <b>Mírabel s.r.o.</b> Hofeji 116 267 03 Hudlice		Paré:
Vypracovali: Ing.M.Müller	Zodp. projektant: Ing.M.Müller	Vedoucí projektu: Ing.M.Müller
Investor:	Povodí Ohře s.p., Chomutov	
Stavbo:	MVE LOKET	
<b>-BETONOVÁ KONSTRUKCE MVE A FASÁDA</b> Dokumentace pro stavební povolení a realizaci		
Príloha:	KOORDINAČNÍ SITUACE	
	Stupeň:	DSJ
	Datum:	07.2021
	Zak. č.:	04 – 2020
	Měř.:	1:1000
	Č. př.:	C.2

[illegible]

## ČLENĚNÍ STAVBY

- SO 01: PRAVOBŘEŽNÍ ZEĎ NÁHONU  
SO 02: SPODNÍ STAVBA MVE–OPRAVA BETONOVÝCH KONSTRUKCÍ  
SO 03: VRCHNÍ STAVBA MVE–OPRAVA FASÁDY, DŘEVĚNÝCH KONSTRUKCÍ  
A VÝPLNÍ OTVORŮ

**LEGENDA:**

## PŘÍSTUPY

OBVOD STAVENIŠTĚ

↓  
PRO PĚŠI

OBVOD ZAŘÍZENÍ  
STAVENIŠTĚ

PRO LEHKOU MECHANIZACI (MAX.12t)