

SOUHLAS VLASTNÍKA NEMOVITÝCH VĚCÍ (POZEMKŮ)

s dočasným zábořem a dotčením ostatního majetku
pro potřeby zpracování projektové dokumentace a povolení stavby dle Zákona č. 183/2006 (Stavební zákon)

Stavba: **MVE Loket-betonové konstrukce a fasáda**

Stavebník: **Povodí Ohře, státní podnik**, se sídlem: Bezručova 4219, 430 03 Chomutov

Spoluvlastník pozemku a budovy: Vorel Jana

Zahradní 224/56, 35733 Loket

telefonní číslo, email: 352 684 247

Dotčené pozemky (k.ú.: Loket)

Pořadí	Parcelní číslo	Výměra [m²]	Druh pozemku	Podíl vlastníka	Dočasný zábor[m²]
1	489/1	729	zastavěná pl. a nádvoří	1743/23090	142

(dále v textu též „pozemky“)

Pozemky budou dotčeny pouze z důvodu uvedeného v tomto souhlasu, jsou vyznačeny na situačním plánu, který je nedílnou součástí tohoto souhlasu.

Spoluvlastník pozemku a stavby souhlasí:

- A) s realizací stavby a s dočasným zábořem pozemku a přístupem na pozemek pro účely realizace stavby**
- B) s dotčením ostatního majetku na uvedeném pozemku:** provedením stavebních úprav v oblasti napojení konstrukcí stavby a pláště budovy čp.224 (napojení chodníku, střešních svodů a zateplení fasády MVE)

Účel využití pozemku: Stavba-oprava konstrukcí MVE Loket

Specifikace majetku dotčeného dočasným zábořem, včetně případných požadavků na obnovu/úhradu majetku:

Podél náhonu: Vstup do sklepa, střešní svody

Podél výtoku: Branka a oplocení na vstupu, lavičky, záhony, trvalé porosty-keře a stromy, okapový chodník, střešní svody

Podmínky souhlasu:

A) s dočasným zábořem pozemků pro účely realizace stavby:

1. Podmínky dočasného záboru:
Pozemky a prvky na nich umístěné budou po stavbě uvedeny do původního stavu a protokolárně předány zástupci vlastníků
Cena za užívání pozemků dočasně dotčených stavbou bude stanovena dohodou, maximálně jako cena dle platného Výměru ministerstva financí
2. Podmínky pro provádění stavby: Udržování čistoty a pořádku na veřejných komunikacích i plochách, provádění prací pouze na pozemcích záboru a stavby, dodržování nočního klidu, opatření pro omezení prašnosti a hluku (mj. uspořádání prací do vymezených časových úseků tak, aby část dne bylo možné větrání).
3. Ostatní podmínky

Závěrečná ustanovení:

Spoluvlastník pozemků prohlašuje, že byl seznámen s připravovanou projektovou dokumentací. Zahájení prací mu bude pozemků prokazatelně oznámeno min. 14 dní předem zástupcem Stavebníka.

Stavbou dočasně dotčené pozemky budou po dokončení prací uvedeny do původního stavu na náklady Stavebníka a protokolárně předány zpět do užívání, pokud není dohodnuto jinak. Případné vzniklé škody uhradí Stavebník dle platné legislativy.

V
.....

dne 29.7.2021

Podpis spoluvlastníka pozemků

k.ú. Loket [886514]
Stavba opravy stáva[n]cích konstrukcí

Parcela	celková plocha m ²	Druh	Vlastník/Správce
488/1	466	vodní plocha	ČR/Poodl Ohře s.p.
489/3	594	vodní plocha	ČR/Poodl Ohře s.p.
489/2	215	zastavěná plocha nádvah	ČR/Poodl Ohře s.p.
492/2	91	zahrad	ČR/Poodl Ohře s.p.


Parcela	Číslo plochy m ²	Druh	Vlastník/Správce	Zbor dotčený (m ²)	Přislupek pozemek
485/2	108	ostatní plocha	Město Loket	25	ano
485/4	174	ostatní plocha	Mezová Jana	2	ne
487/1	2452	ostatní plocha	Město Loket	11	ano
487/3	82	ostatní plocha	Čtyřpoddí Ohře s.p.	44	ne
487/4	67	ostatní plocha	Čtyřpoddí Ohře s.p.	43	ano
489/2	3172	vodní plocha	Čtyřpoddí Ohře s.p.		ano
489/1	729	zastavěná pl a nádvůr	Společnost v z. dole	142	ano
491/2	855	zastavěná pl a nádvůr	Město Loket	10+100 (ZS)	ano
492/1	855	zahrad	Město Loket		ano
493	2765	ostatní plocha	Město Loket		ano


Par. č. 489/1 - spoluvlastníci:

Artos Karl, Ing	S.M. Jelínek Lubomír a Jelínková Ivetta
Artos Stantislav	S.M. Kozel Antonín a Kozlová Jana
Blaha Luboš	Novotný Zdeněk
	S.M. Šujan Jozefa Šujanová Blanka
	Vacatová Vladimíra
	Vodcová Bronislava
Vdovec Jiří	Vdovec Miloslav
	Vdovec Pavel Ing
	S.M. Vizek Jan a Vlasáková Eliška
	Vorel Jana

VANA VIREL
DATE: 29.4.2021

VÝŠKOVÝ SYSTÉM: Baltský p.v.

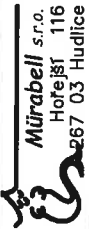 Mírabel s.r.o. Horejší 116 267 03 Hudlice		Paré:
Vypracoval: Ing.M.Müller	Zodp. projektant: Ing.M.Müller	Vedoucí projektu: Ing.M.Müller
Investor:	Povodí Ohře s.p., Chomutov	
Stavba:	MVE LOKET -BETONOVÁ KONSTRUKCE MVE A FASÁDA Dokumentace pro stavební povolení a realizaci	
Příloha:		Č. př.:
KOORDINAČNÍ SITUACE		C.2
Investor:		Stupeň: DSJ
Stavba:		Datum: 07.2021
		Zak. č.: 04-2020
		Měř.: 1:1000

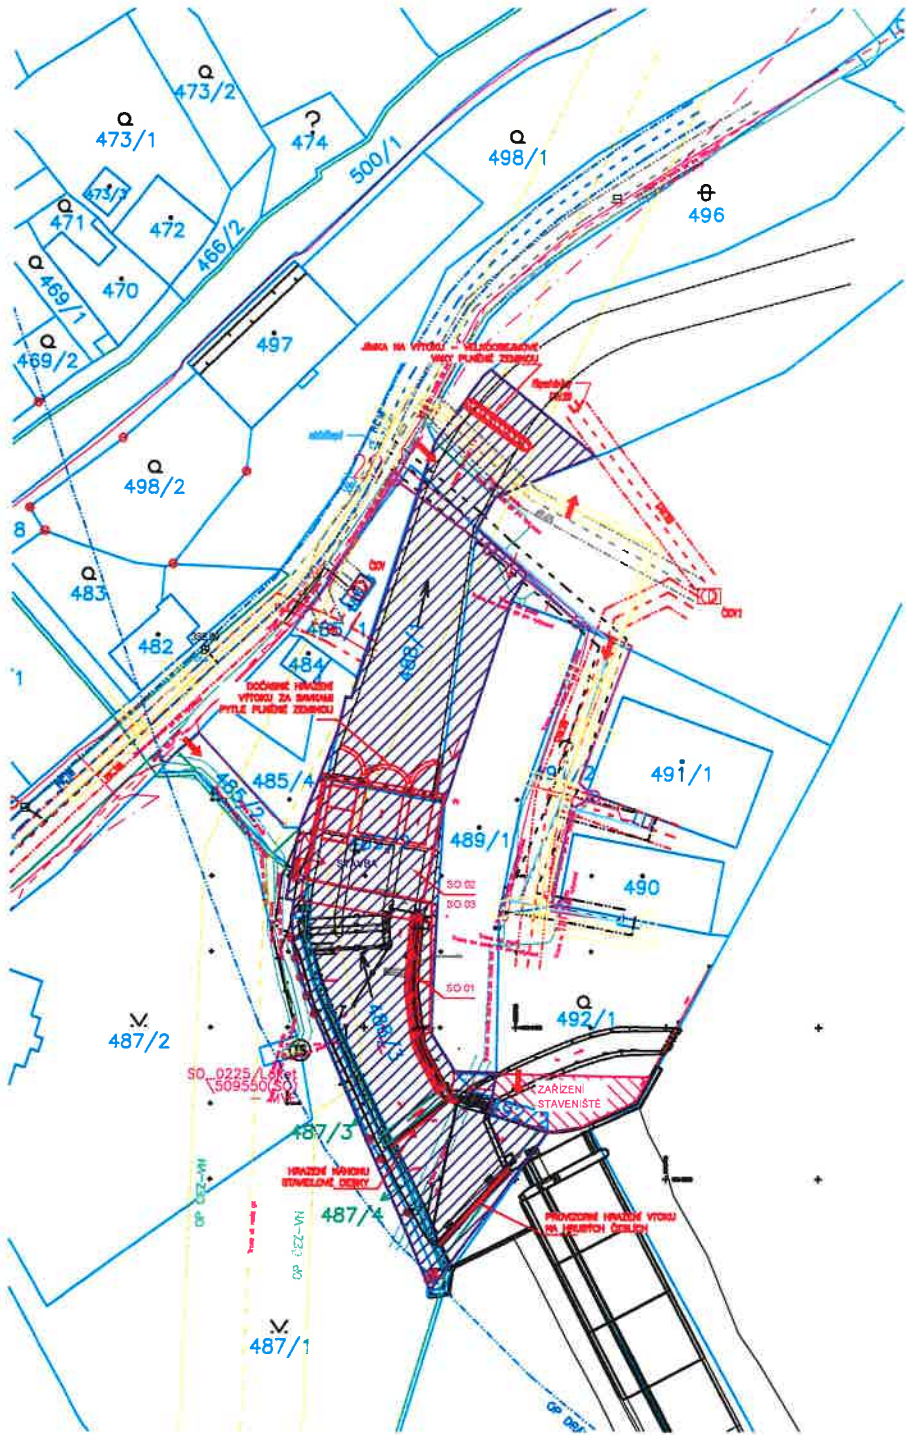

ČLENĚNÍ STAVBY

SO 01: PRAVOBŘEŽNÍ ZEĎ NÁHONU
SO 02: SPODNÍ STAVBA MVE-OPRAVA BETONOVÝCH KONSTRUKCÍ
SO 03: VRCHNÍ STAVBA MVE-OPRAVA FASÁDY, DŘEVĚNÝCH KONSTRUKCÍ
A VÝPLNÍ OTVORŮ

LEGENDA:

PŘÍSTUPY

BVOD STAVENIŠTĚ

↓
PRO PĚŠI

—

 PRO LEHKOU MECHANIZACI (MAX. 12t)

	INNOVY PLYNOVOD
	OCHRANNE PÁSMO
	ČEZ DISTRIBUCE HN POODZEMÍ
	ČEZ DISTRIBUCE NN NAUZEDEMÍ
	OCHRANNE PÁSMO
	CETIN
	ZABĚHOVÉ A KOTVOVÉ STI
	CETIN MASOVÉ, NEPROVOZOVNÉ STI
	CETIN
	NAUZEDEMÍ STI
	SIVS
	VODOVOD, OCHRANNE PÁSMO
	SIVS
	KANALIZACE SPRÁŠKOVÁ, OCHRANNE PÁSMO
	SIVS
	KANALIZACE SPRAŠKOVÁ-VTLAČ, OCHRANNE PÁSMO
	Město Loket
	KANALIZACE DEŠŤOVÁ, OCHRANNE PÁSMO
	Město Loket
	VERŠINE OSVĚTLENÍ, OCHRANNE PÁSMO