

SOUHLAS VLASTNÍKA NEMOVITÝCH VĚCÍ (POZEMKŮ)

s dočasným zábořem a dotčením ostatního majetku

pro potřeby zpracování projektové dokumentace a povolení stavby dle Zákona č. 183/2006 (Stavební zákon)

Stavba: **MVE Locket-betonové konstrukce a fasáda**

Stavebník: **Povodí Ohře, státní podnik**, se sídlem: Bezručova 4219, 430 03 Chomutov

Spoluvlastník pozemku a budovy: Antoš Karel, Ing.

Zahradní 224/56, 35733 Locket

telefonní číslo, email:

Dotčené pozemky (k.ú.: Locket)

Pořadí	Parcelní číslo	Výměra [m ²]	Druh pozemku	Podíl vlastníka	Dočasný zábor[m ²]
1	489/1	729	zastavěná pl. a nádvoří	531/9236	142

(dále v textu též „pozemky“)

Pozemky budou dotčeny pouze z důvodu uvedeného v tomto souhlasu, jsou vyznačeny na situačním plánu, který je nedílnou součástí tohoto souhlasu.

Spoluvlastník pozemku a stavby souhlasí:

- A) s realizací stavby a s dočasným zábořem pozemku a přístupem na pozemek pro účely realizace stavby**
- B) s dotčením ostatního majetku na uvedeném pozemku:** provedením stavebních úprav v oblasti napojení konstrukcí stavby a pláště budovy čp.224 (napojení chodníku, střešních svodů a zateplení fasády MVE)

Účel využití pozemku: Stavba-oprava konstrukcí MVE Locket

Specifikace majetku dotčeného dočasným zábořem, včetně případných požadavků na obnovu/úhradu majetku:

Podél náhonu: Vstup do sklepa, střešní svody

Podél výtoku: Branka a oplocení na vstupu, lavičky, záhony, trvalé porosty-keře a stromy, okapový chodník, střešní svody

Podmínky souhlasu:

A) s dočasným zábořem pozemků pro účely realizace stavby:

1. Podmínky dočasného zábořu:
Pozemky a prvky na nich umístěné budou po stavbě uvedeny do původního stavu a protokolárně předány zástupci vlastníků
Cena za užívání pozemků dočasně dotčených stavbou bude stanovena dohodou, maximálně jako cena dle platného Výměru ministerstva financí
2. Podmínky pro provádění stavby: Udržování čistoty a pořádku na veřejných komunikacích i plochách, provádění prací pouze na pozemcích zábořu a stavby, dodržování nočního klidu, opatření pro omezení prašnosti a hluku (mj. uspořádání prací do vymezených časových úseků tak, aby část dne bylo možné větrání).
3. Ostatní podmínky


Závěrečná ustanovení:


Spoluvlastník pozemků prohlašuje, že byl seznámen s připravovanou projektovou dokumentací. Zahájení prací mu bude pozemků prokazatelně oznámeno min. 14 dní předem zástupcem Stavebníka.

Stavbou dočasně dotčené pozemky budou po dokončení prací uvedeny do původního stavu na náklady Stavebníka a protokolárně předány zpět do užívání, pokud není dohodnuto jinak. Případné vzniklé škody uhradí Stavebník dle platné legislativy.

v Lokti

dne 22.9.2021

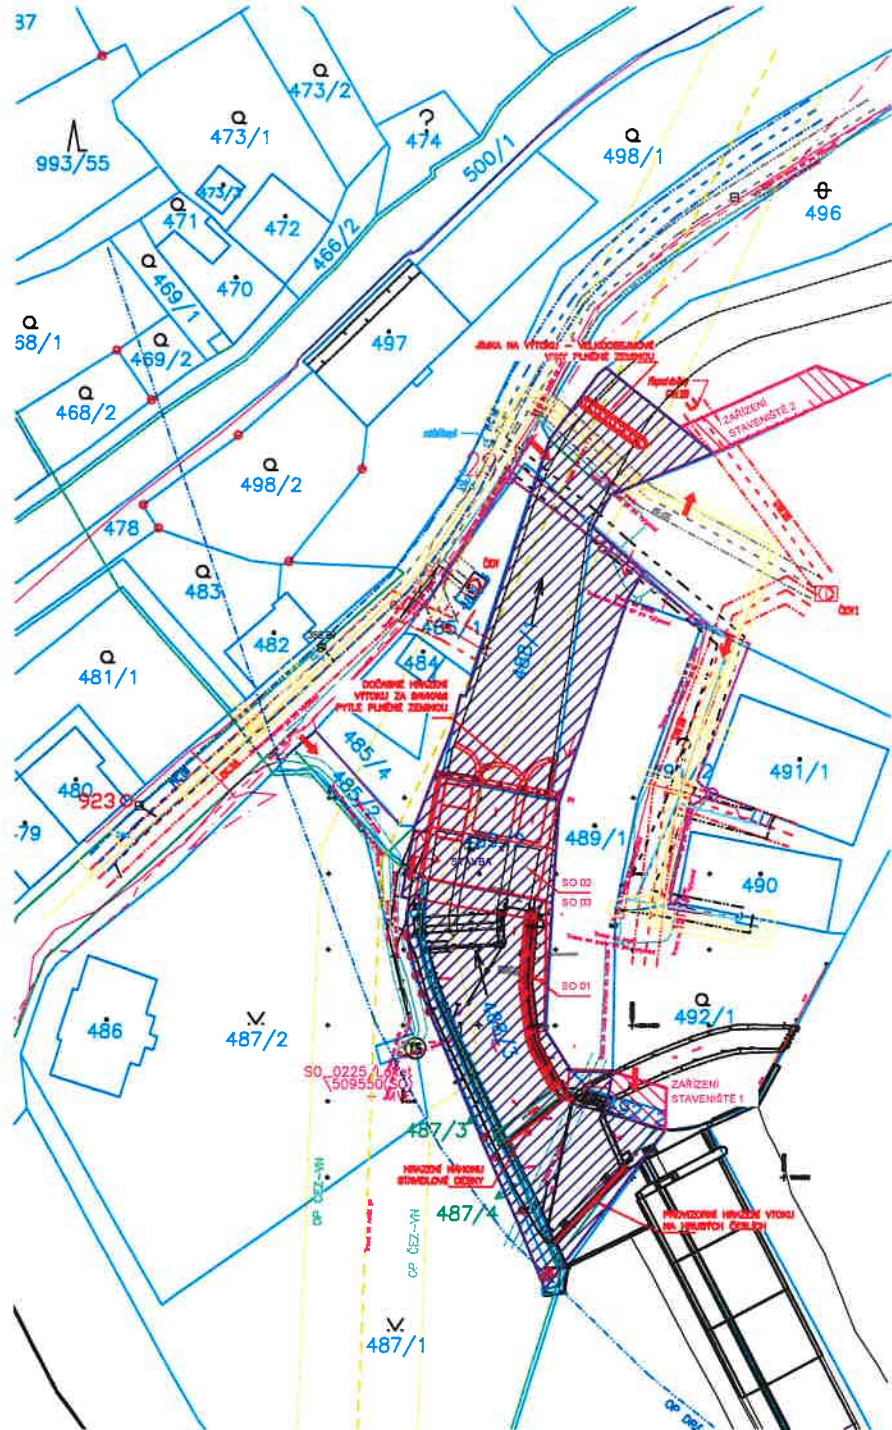

Podpis spoluvlastníka pozemků



ČLENĚNÍ STAVBY

- SO 01: PRAVOBŘEŽNÍ ZEĎ NÁHONU
- SO 02: SPODNÍ STAVBA MVE-OPRAVA BETONOVÝCH KONSTRUKCÍ
- SO 03: VRCHNÍ STAVBA MVE-OPRAVA FASÁDY, DŘEVĚNÝCH KONSTRUKCÍ A VÝPLNÍ OTVORŮ

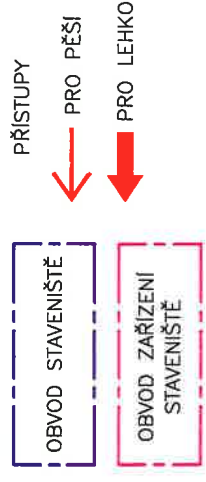LEGENDA:



- INHOVY PLYNOVOD OCHRANNÉ PÁSMO
- ČEZ DISTRIBUCE NN POZIČNÍ
- ČEZ DISTRIBUCE NN MŮZEMNÍ OCHRANNÉ PÁSMO
- ČETNÍ ZAMĚŘENÍ A KÓTOVANÉ STI
- ČETNÍ ZAMĚŘENÍ NEPROPOZOVANÉ STI
- ČETNÍ MŮZEMNÍ STI
- SVIS VODOVOD, OCHRANNÉ PÁSMO
- SVIS KANALIZACE SPÁŠKOVÁ, OCHRANNÉ PÁSMO
- SVIS KANALIZACE SPÁŠKOVÁ-VÝTLAK, OCHRANNÉ PÁSMO
- Město Loket KANALIZACE DEŠŤOVÁ, OCHRANNÉ PÁSMO
- Město Loket VĚRNÉ OSVĚTLENÍ, OCHRANNÉ PÁSMO

- PŘÍSTUPY
- PRO PĚŠÍ
- PRO LEHKOU MECHANIZACI (MAX. 12t)

Stavba-opravy stávajících konstrukcí		Vlastník/Správce	
Parcela	Číslo plochy m²	Druh	
480/1	466	vodní plocha	ČR/Povodí Ohře s.p.
480/2	3172	vodní plocha	ČR/Povodí Ohře s.p.
480/3	394	vodní plocha	ČR/Povodí Ohře s.p.
480/2	215	zastavěná pl. a nádvoří	ČR/Povodí Ohře s.p.
480/2	81	zahrada	ČR/Povodí Ohře s.p.

Pozn.: Poznamky ve správě stavebníka, budou kromě oprav konstrukcí využívány rovněž pro přístup v rámci stavby.


Stavba-přístup a provádění		Vlastník/Správce		Zábor dočasny (m²)		Přístup přes pozemek	
Parcela	Číslo plochy m²	Druh					
485/2	108	oslaťní plocha	Město Loket	25		ano	
485/4	174	oslaťní plocha	Mozová Jana	2		ne	
487/1	2462	oslaťní plocha	Město Loket	11		ano	
487/3	82	oslaťní plocha	ČR/Povodí Ohře s.p.	44		ne	
487/4	87	oslaťní plocha	ČR/Povodí Ohře s.p.	43		ano	
489/1	729	zastavěná pl. a nádvoří	Spoluvlastníci viz dále	142		ano	
492/1	655	zahrada	Město Loket	22		ano	

Par.č.489/1-spoluvlastníci:

- Antoš Karel, Ing
- Antoš Stanislav
- Blaha Luboš
- SJM Jelinek Lubomír a Jelineková Iveta
- SJM Kozel Antonín a Kozlová Jana
- Novotný Zdeněk
- SJM Sujan Jozefa Šujanová Blanka
- Vlasáková Božena
- Vlasáková Bronislava
- Vávrovec Jiří
- Vávrovec Miroslav
- Vávrovec Pavel, Ing
- SJM Vlasák Jan a Vlasáková Eliška
- Vorel Jana

Datum: 22.9.2021
Podpis: Antoš

VÝŠKOVÝ SYSTÉM: Baltický p.v.

 Múrabell s.r.o. Hofejší 116 267 03 Hudlice		Paré:	
Vypracoval:	Ing.M.Müller	Zodp. projektant:	Ing.M.Müller
Ing.M.Müller		Vedoucí projektu:	Ing.M.Müller
Investor:		Stupeň: DSJ	
Stavba:		Datum: 07.2021	
-BETONOVÁ KONSTRUKCE MVE A FASÁDA Dokumentace pro stavební povolení a realizaci		Zak. č.: 04-2020	
		Měř.: 1:1000	
Příloha:		Č. př.: C.2	
KOORDINAČNÍ SITUACE			