

SOUHLAS VLASTNÍKA NEMOVITÝCH VĚCÍ (POZEMKŮ)

s dočasným zábořem a dotčením ostatního majetku
pro potřeby zpracování projektové dokumentace a povolení stavby dle Zákona č. 183/2006 (Stavební zákon)

Stavba: **MVE Loket-betonové konstrukce a fasáda**

Stavebník: **Povodí Ohře, státní podnik**, se sídlem: Bezručova 4219, 430 03 Chomutov

Spoluvlastník pozemku a budovy: Bláha Luboš
Vilová 317/22, Bohatice, 36004 Karlovy Vary
telefonní číslo, email:

Dotčené pozemky (k.ú.: Loket)

Pořadí	Parcelní číslo	Výměra [m ²]	Druh pozemku	Podíl vlastníka	Dočasný zábor[m ²]
1	489/1	729	zastavěná pl. a nádvoří	3973/92360	142

(dále v textu též „pozemky“)

Pozemky budou dotčeny pouze z důvodu uvedeného v tomto souhlasu, jsou vyznačeny na situačním plánu, který je nedílnou součástí tohoto souhlasu.

Spoluvlastník pozemku a stavby souhlasí:

- A) s realizací stavby a s dočasným zábořem pozemku a přístupem na pozemek pro účely realizace stavby**
- B) s dotčením ostatního majetku na uvedeném pozemku:** provedením stavebních úprav v oblasti napojení konstrukcí stavby a pláště budovy čp.224 (napojení chodníku, střešních svodů a zateplení fasády MVE)

Účel využití pozemku: Stavba-oprava konstrukcí MVE Loket

Specifikace majetku dotčeného dočasným zábořem, včetně případných požadavků na obnovu/úhradu majetku:

Podél náhonu: Vstup do sklepa, střešní svody

Podél výtoku: Branka a oplocení na vstupu, lavičky, záhony, trvalé porosty-keře a stromy, okapový chodník, střešní svody

Podmínky souhlasu:

A) s dočasným zábořem pozemků pro účely realizace stavby:


1. Podmínky dočasného zábořu:
Pozemky a prvky na nich umístěné budou po stavbě uvedeny do původního stavu a protokolárně předány zástupci vlastníků
Cena za užívání pozemků dočasně dotčených stavbou bude stanovena dohodou, maximálně jako cena dle platného Výměru ministerstva financí
2. Podmínky pro provádění stavby: Udržování čistoty a pořádku na veřejných komunikacích i plochách, provádění prací pouze na pozemcích zábořu a stavby, dodržování nočního klidu, opatření pro omezení prašnosti a hluku (mj. uspořádání prací do vymezených časových úseků tak, aby část dne bylo možné větrání).
3. Ostatní podmínky


Závěrečná ustanovení:

Spoluvlastník pozemků prohlašuje, že byl seznámen s připravovanou projektovou dokumentací. Zahájení prací mu bude pozemků prokazatelně oznámeno min. 14 dní předem zástupcem Stavebníka.

Stavbou dočasně dotčené pozemky budou po dokončení prací uvedeny do původního stavu na náklady Stavebníka a protokolárně předány zpět do užívání, pokud není dohodnuto jinak. Případné vzniklé škody uhradí Stavebník dle platné legislativy.

v K. VARECH dne 10.8.21


Podpis spoluvlastníka pozemků

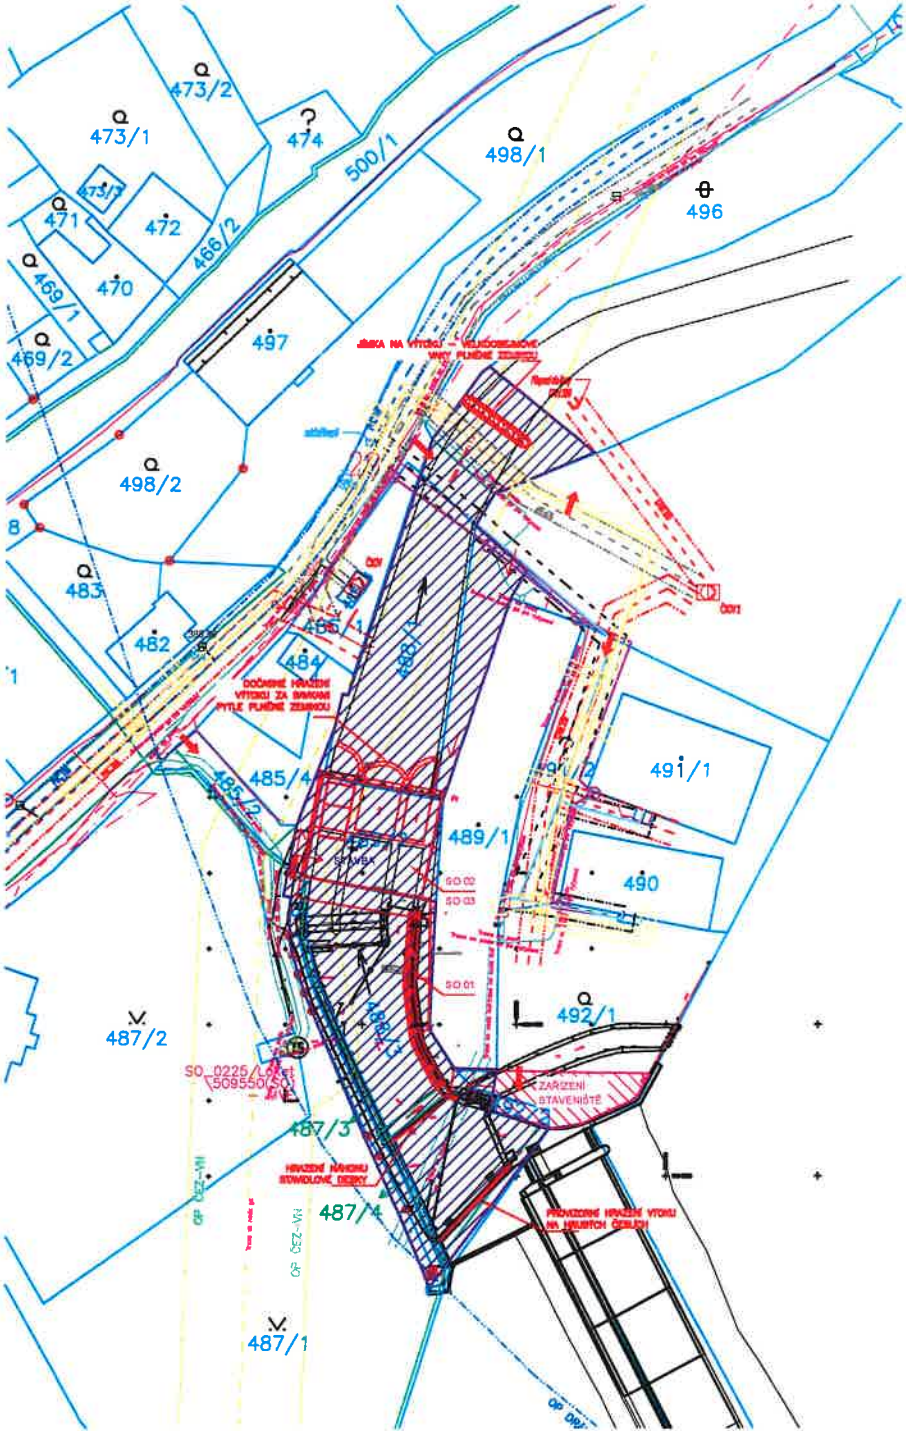

k.ú. Loket [866514]

Stavba-opravy stávajících konstrukcí

Parcela	Celková plocha m ²	Druh	Vlastník/Správce
488/1	466	vodní plocha	ČRoPovodí Ohře s.p.
489/3	894	vodní plocha	ČRoPovodí Ohře s.p.
489/2	215	zastavěná pl. a nádožní	ČRoPovodí Ohře s.p.
489/2	81	zahrada	ČRoPovodí Ohře s.p.

Stavba-přístupy a provádění

Parcela	Celková plocha m ²	Druh	Vlastník/Správce	Zábor dočasné m ²	Přístup přes pozemek
485/2	108	ostatní plocha	Město Loket	25	ano
485/4	174	ostatní plocha	Město Loket	2	ne
487/1	2452	ostatní plocha	Město Loket	11	ano
487/3	62	ostatní plocha	ČRoPovodí Ohře s.p.	14	ne
487/4	67	ostatní plocha	ČRoPovodí Ohře s.p.	13	ano
489/2	3172	vodní plocha	ČRoPovodí Ohře s.p.	142	ano
489/1	728	zastavěná pl. a nádožní	Společnost MVE a FASÁDA	142	ano
491/2	655	zastavěná pl. a nádožní	Město Loket	10-100 (2S)	ano
492/1	655	zahrada	Město Loket		ano
493	2765	ostatní plocha	Město Loket		ano

Par.č. 489/1 spoluvlastníci:

Antoš Karel, Ing.
Antoš Stanislav
Bláha Luboš
SJM Jelinek, Lubomír a Jelineková Iveta
SJM Kozel Antonín a Kozlová Jana
Novotný Zdeněk
SJM Šujan, Jozef a Šujanová Blanka
Václavová Vladimíra
Vodvozcová Bronislava
Vodnec Jiří
Vodnec Miloslav
Vodnec Pavel, Ing.
SJM Vlasák Jan a Vlasáková Eliška
Vorel Jana

10.8.21

VÝŠKOVÝ SYSTÉM: Baltský p.v.

Paré:		Mírabel s.r.o. Hofejst 116 267 03 Hudčice	
Vypracoval:	Zodp. projektant:	Vedoucí projektu:	
Ing.M.Müller	Ing.M.Müller	Ing.M.Müller	
Investor:		Povodí Ohře s.p., Chomutov	
Stavba:		MVE LOKET -BETONOVÁ KONSTRUKCE MVE A FASÁDA Dokumentace pro stavební povolení a realizaci	
Stupeň:		DSJ	
Datum:		07.2021	
Zak. č.:		04-2020	
Měř.:		1:1000	
Příloha:		Č. p.ř.:	
		C.2	

ČLENĚNÍ STAVBY

- SO 01: PRAVOBŘEŽNÍ ZEĐ NÁHONU
- SO 02: SPODNÍ STAVBA MVE-OPRAVA BETONOVÝCH KONSTRUKCÍ
- SO 03: VRCHNÍ STAVBA MVE-OPRAVA FASÁDY, DŘEVĚNÝCH KONSTRUKCÍ A VÝPLNÍ OTVORŮ

LEGENDA:

OBVOD STAVENIŠTĚ	OBVOD ZAŘÍZENÍ STAVENIŠTĚ
------------------	---------------------------

PŘÍSTUPY

PRO PĚŠÍ

PRO LEHKOU MECHANIZACI (MAX.12t)